


Схема расположения границ публичного сервитута для эксплуатации объекта ВЛИ 0,4 кВ оп №22 (ВЛ 0,4 кВ Л "Хабаровская" ТП-975) - ул.Хабаровская, г. Оренбург

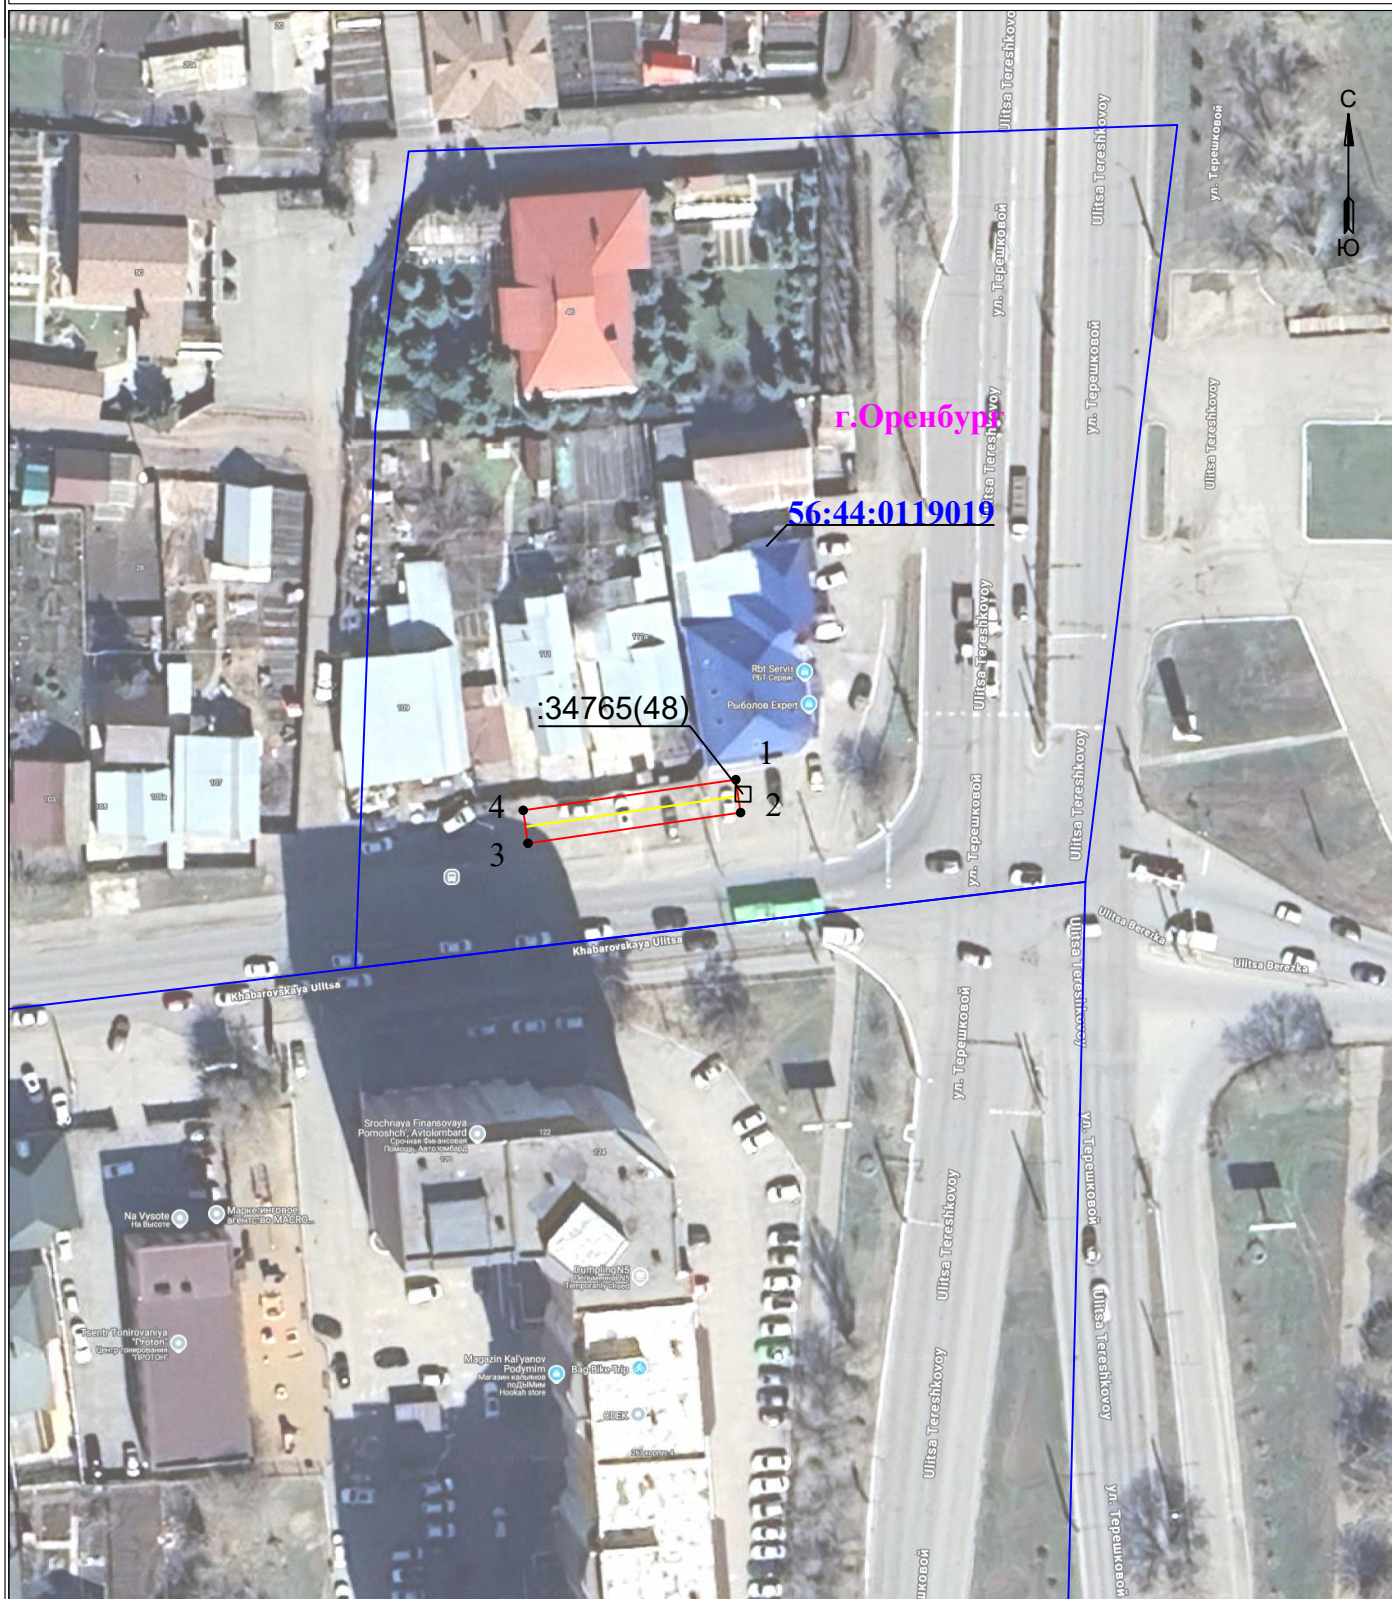

УСЛОВНЫЕ ОБОЗНАЧЕНИЯ

- границы устанавливаемого публичного сервитута
- ось линии, контур объекта
- границы муниципального образования, населенных пунктов
- границы кадастрового квартала
- границы земельных участков, попадающих в зону публичного сервитута

Масштаб 1:1000

- 1 - обозначение характерной точки границы устанавливаемого публичного сервитута
- :123 - кадастровый номер земельного участка
- 56:00:0000000 - кадастровый номер квартала
- г. Оренбург - наименование муниципального образования, населенного пункта

Сведения о местоположении границ объекта

ВЛИ 0,4 кВ оп №22 (ВЛ 0,4 кВ Л "Хабаровская" ТП-975) - ул.Хабаровская, г. Оренбург

Перечень характерных точек		
Площадь зоны публичного сервитута 125 кв.м		
Обозначение характерных точек границ	Координаты, м	
	X	Y
1	2	3
1	433846.82	2305164.15
2	433842.47	2305164.78
3	433838.41	2305136.66
4	433842.77	2305136.03
1	433846.82	2305164.15