


**Схема расположения границ публичного сервитута
для эксплуатации объекта
ВЛ-0,4кВ от РУ-0,4 ТП-132 - г Оренбург, ул Терешковой, четная сторона, в районе
пересечения с проспектом Победы**

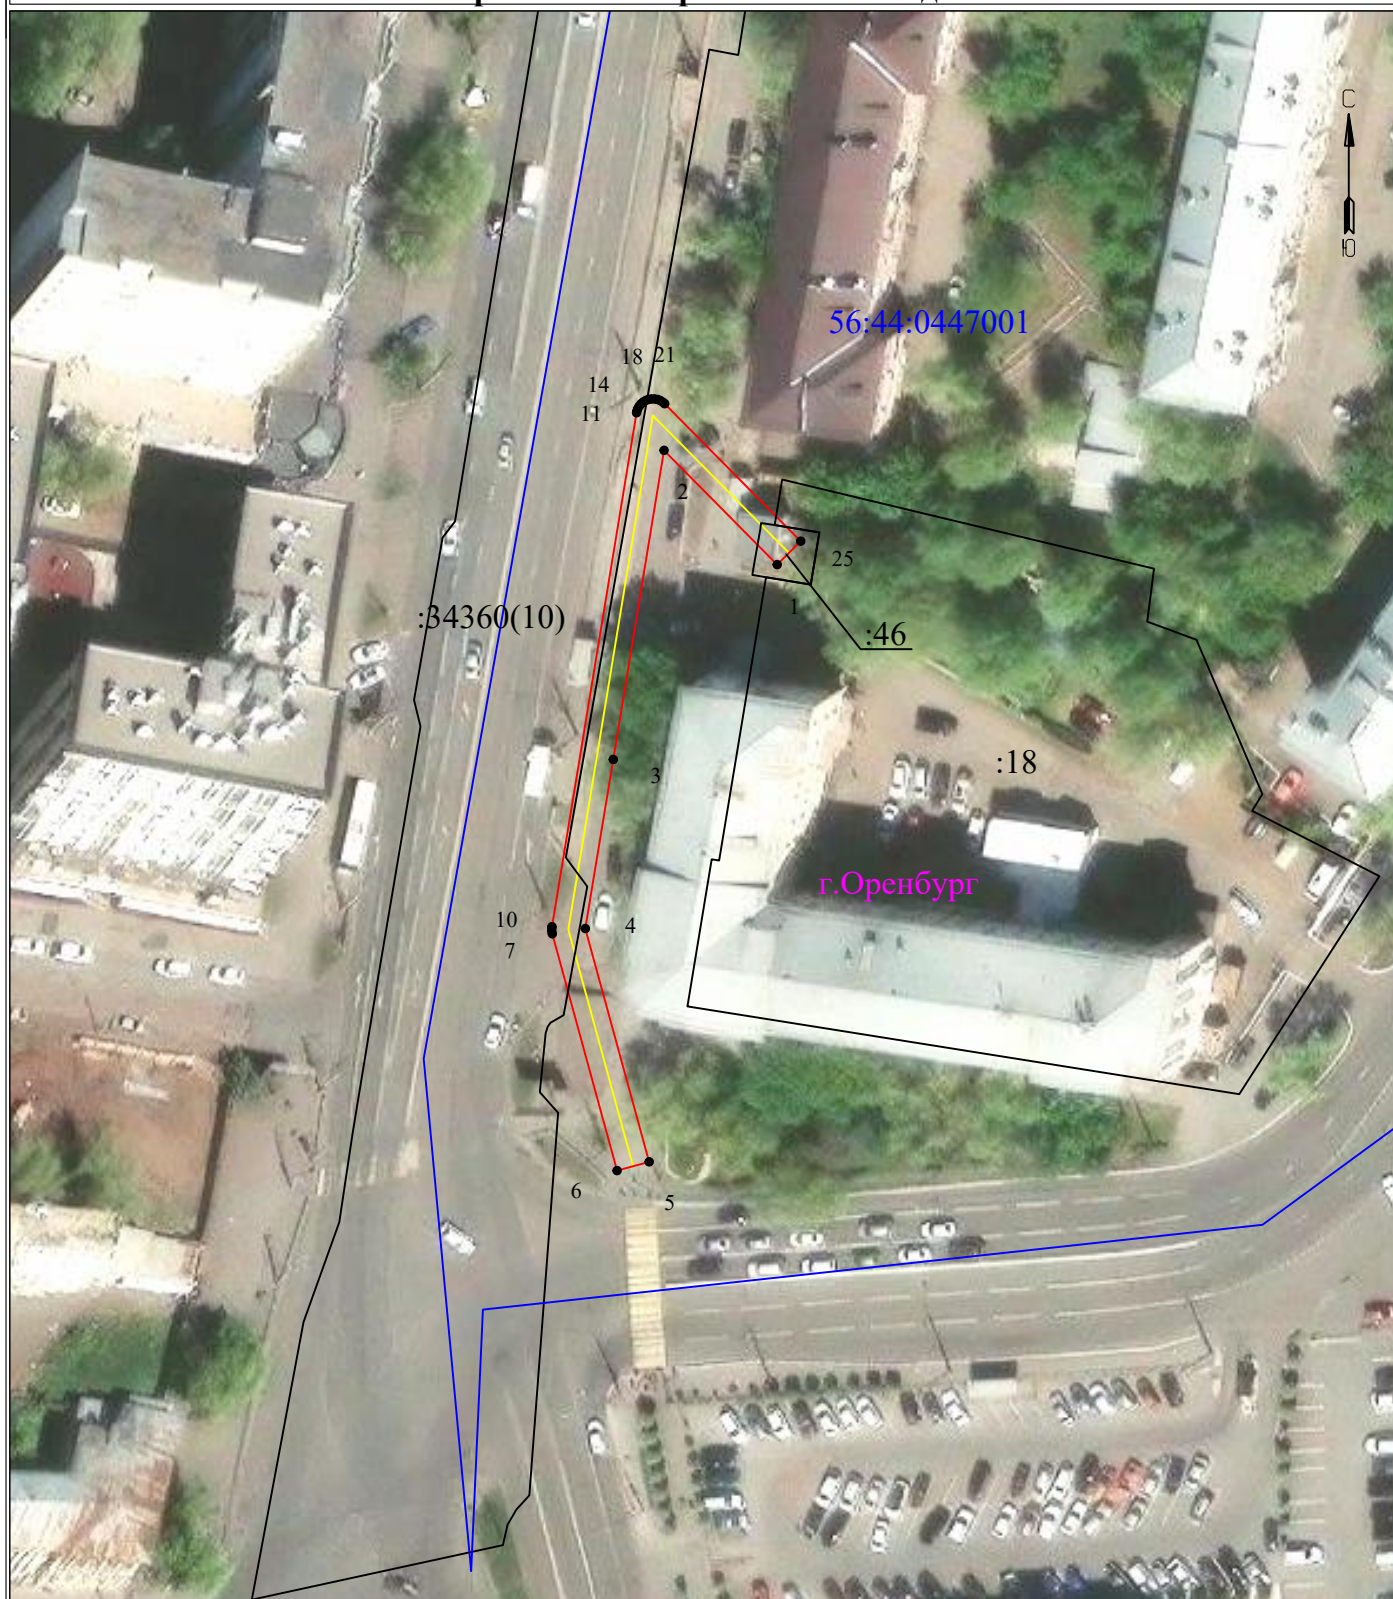

УСЛОВНЫЕ ОБОЗНАЧЕНИЯ

- границы устанавливаемого публичного сервитута
- ось линии, контур объекта
- границы муниципального образования, населенных пунктов
- границы кадастрового квартала
- границы земельных участков, попадающих в зону публичного сервитута

Масштаб 1:1000

- 1 - обозначение характерной точки границы устанавливаемого публичного сервитута
- :123 - кадастровый номер земельного участка
- 56:00:0000000 - кадастровый номер квартала
- г. Оренбург - наименование муниципального образования, населенного пункта

Сведения о местоположении границ объекта

ВЛ-0,4кВ от РУ-0,4 ТП-132 - г Оренбург, ул Терешковой, четная сторона, в районе пересечения с проспектом Победы

Перечень характерных точек		
Площадь зоны публичного сервитута 555 кв.м		
Обозначение характерных точек границ	Координаты, м	
	X	Y
1	2	3
1	428681.87	2304881.29
2	428696.99	2304866.32
3	428656.09	2304859.6
4	428633.72	2304855.9
5	428602.85	2304864.35
6	428601.69	2304860.1
7	428633.02	2304851.53
8	428633.41	2304851.46
9	428633.8	2304851.46
10	428633.96	2304851.49
11	428701.96	2304862.68
12	428702.17	2304862.72
13	428702.53	2304862.85
14	428702.86	2304863.04
15	428703.16	2304863.29
16	428703.4	2304863.58
17	428703.6	2304863.92
18	428703.73	2304864.28
19	428703.79	2304864.65
20	428703.79	2304865.04
21	428703.73	2304865.42
22	428703.6	2304865.78
23	428703.4	2304866.11
24	428703.16	2304866.4
25	428684.97	2304884.4
1	428681.87	2304881.29