


Схема расположения границ публичного сервитута для эксплуатации объекта

**КЛ-10кВ ТП-958 - в разрез КЛ 10 кВ Л 69-2 между ТП-2203 и ТП-957, КЛ-10кВ ТП-958 -
в разрез КЛ 10 кВ Л 69-1 между ТП-2203 и ТП-954**

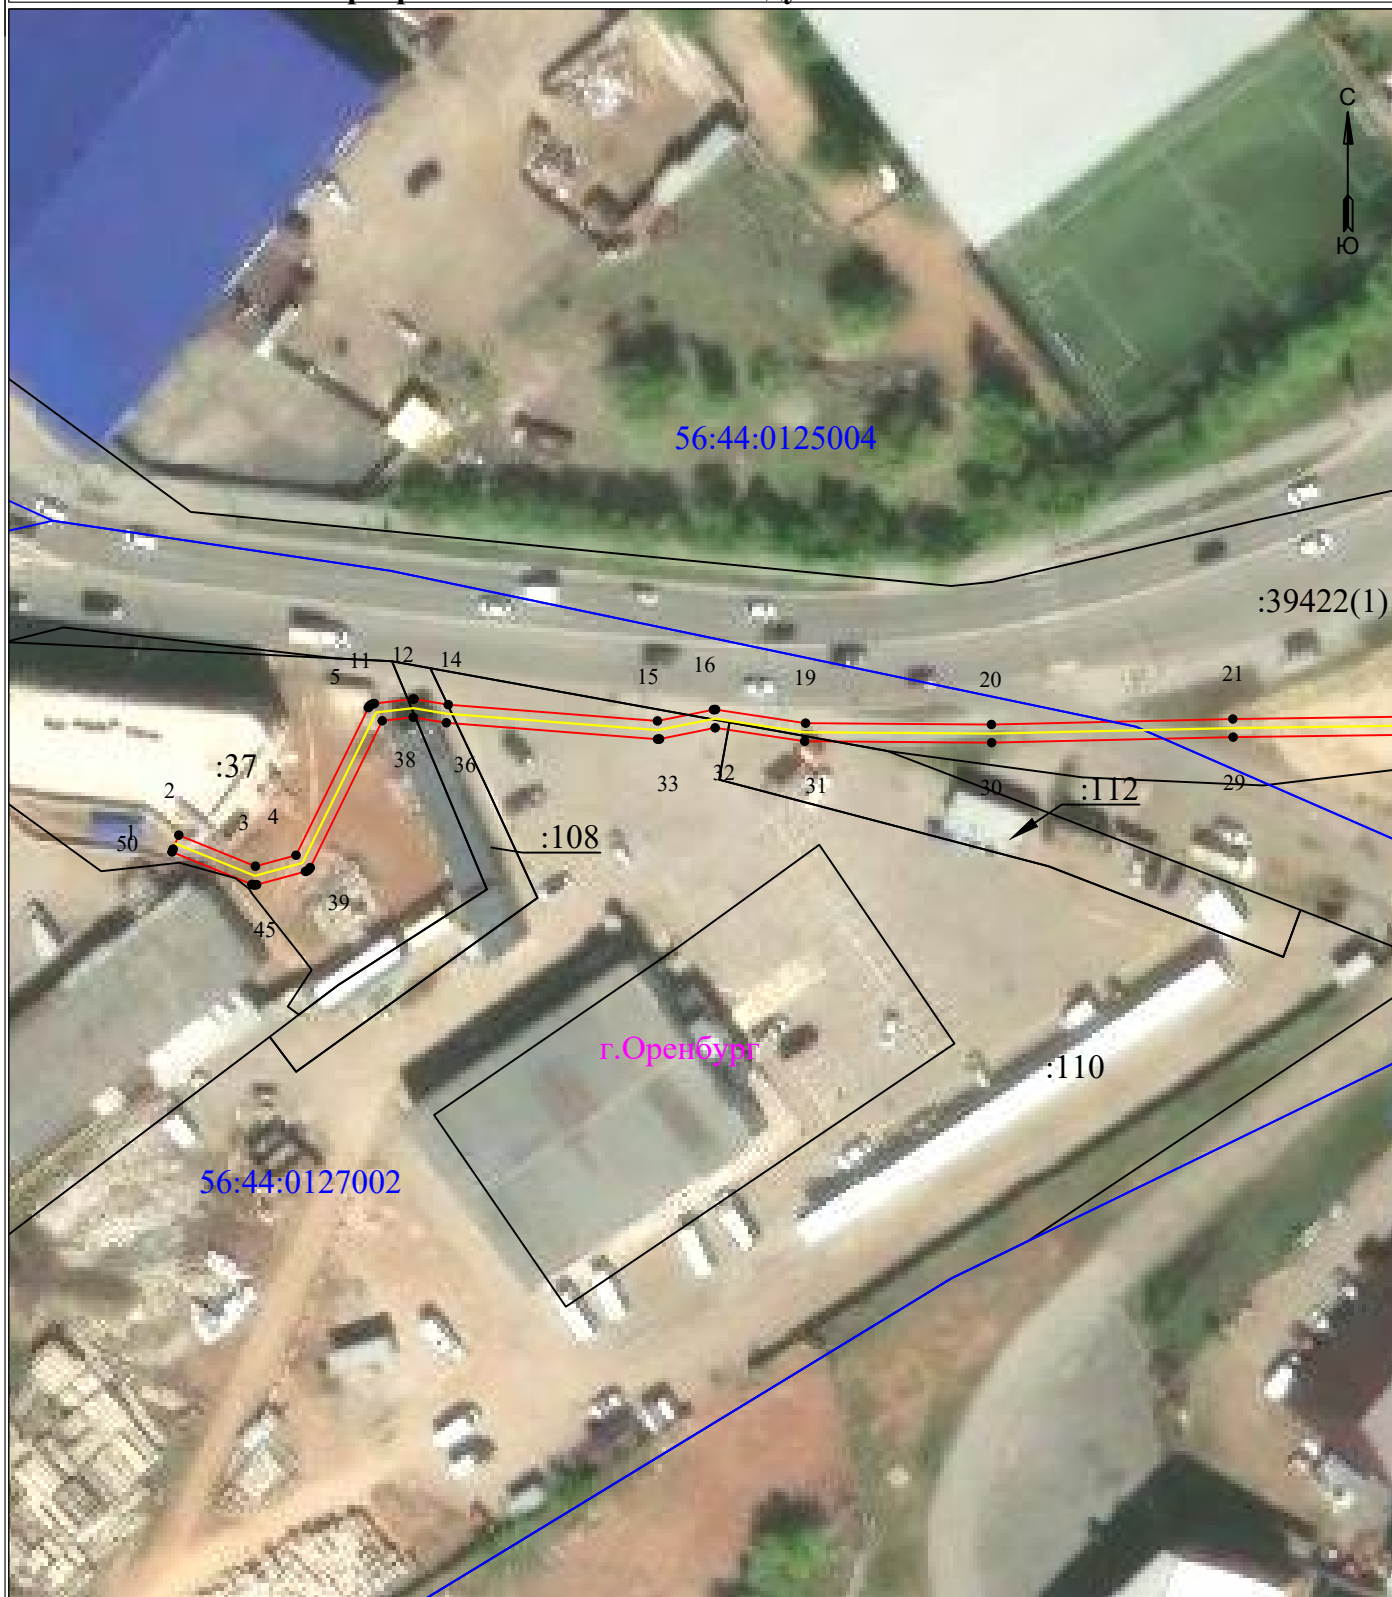

УСЛОВНЫЕ ОБОЗНАЧЕНИЯ


- границы устанавливаемого публичного сервитута
- ось линии, контур объекта
- границы муниципального образования, населенных пунктов
- границы кадастрового квартала
- границы земельных участков, попадающих в зону публичного сервитута

Масштаб 1:1000

- 1 - обозначение характерной точки границы устанавливаемого публичного сервитута
- :123 - кадастровый номер земельного участка
- 56:00:0000000 - кадастровый номер квартала
- г. Оренбург - наименование муниципального образования, населенного пункта

Схема расположения границ публичного сервитута для эксплуатации объекта

**КЛ-10кВ ТП-958 - в разрез КЛ 10 кВ Л 69-2 между ТП-2203 и ТП-957, КЛ-10кВ ТП-958 -
в разрез КЛ 10 кВ Л 69-1 между ТП-2203 и ТП-954**

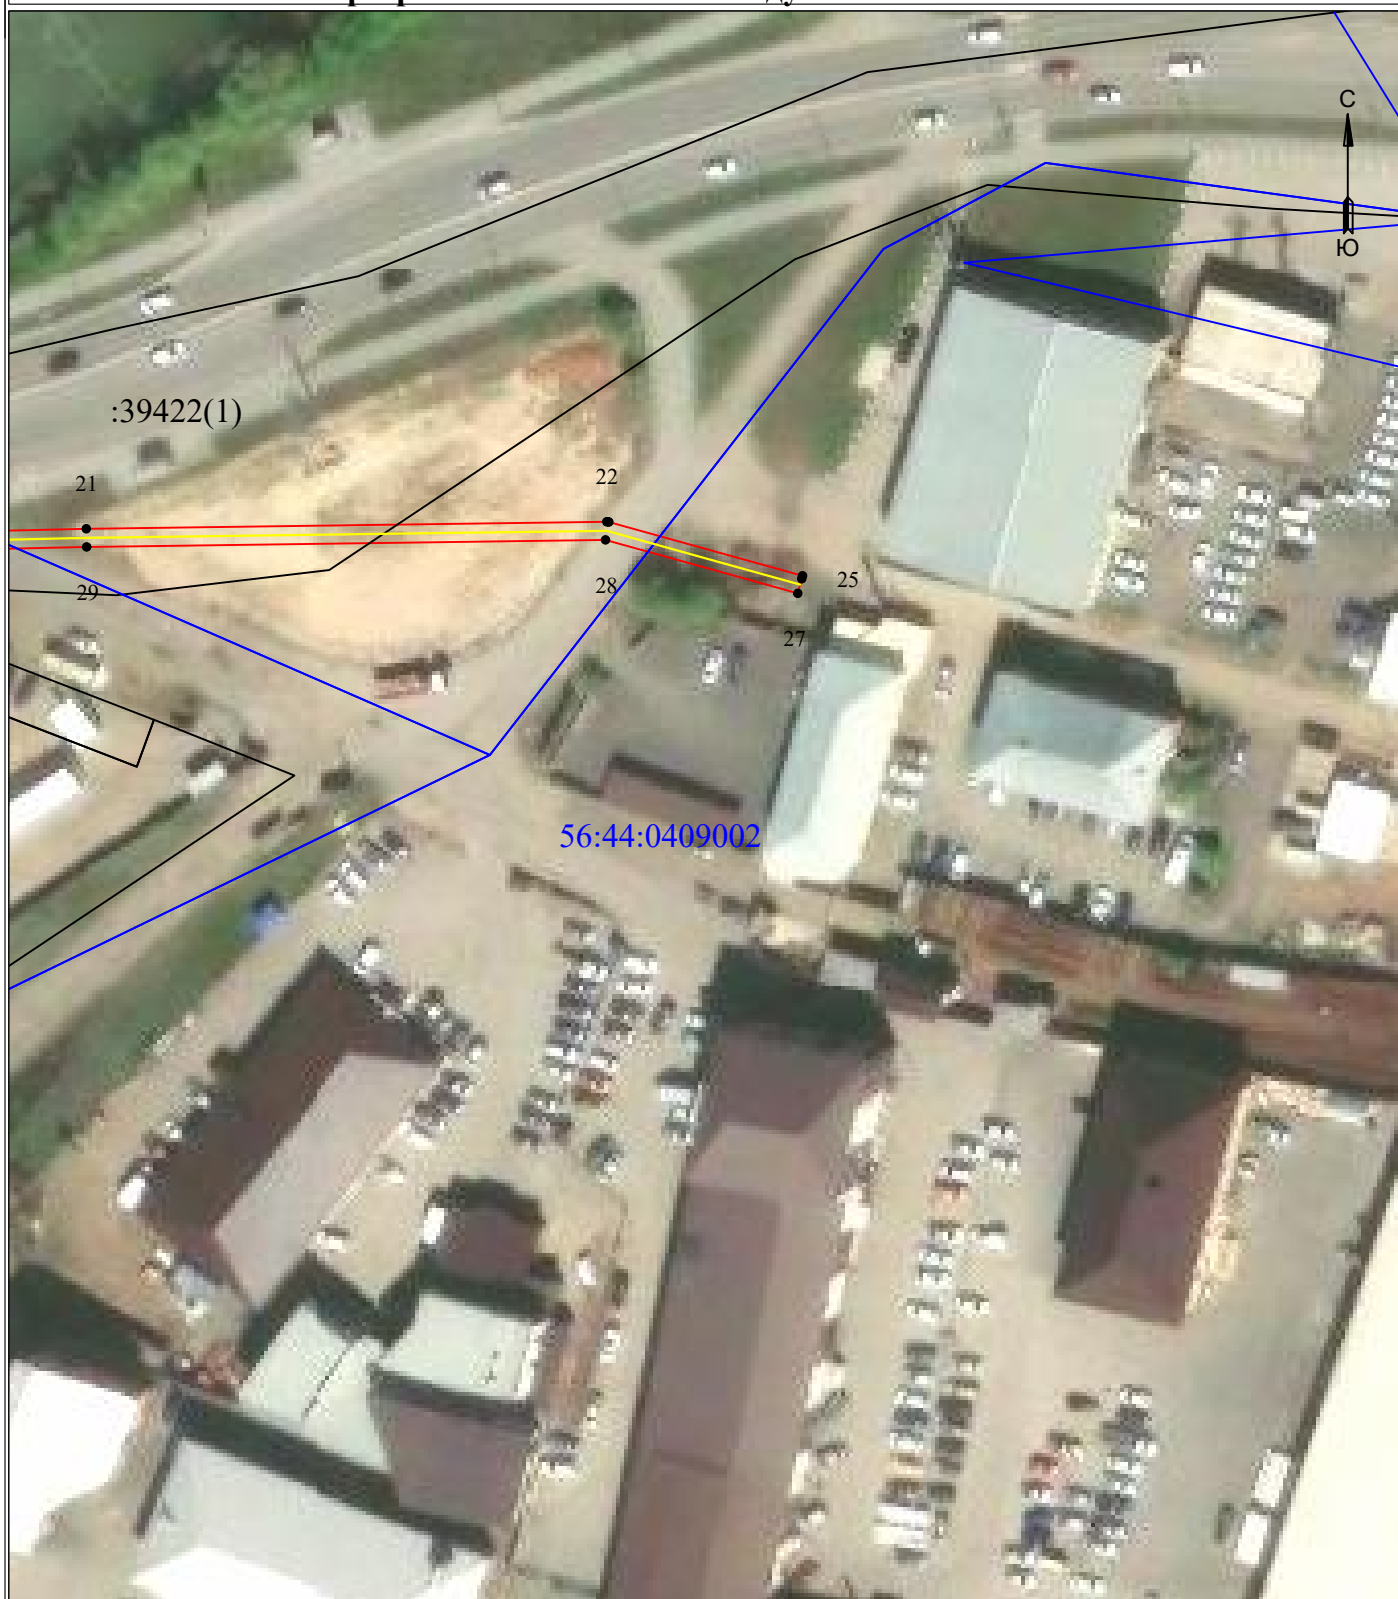

УСЛОВНЫЕ ОБОЗНАЧЕНИЯ

- границы устанавливаемого публичного сервитута
- ось линии, контур объекта
- границы муниципального образования, населенных пунктов
- границы кадастрового квартала
- границы земельных участков, попадающих в зону публичного сервитута

Масштаб 1:1000

- 1 - обозначение характерной точки границы устанавливаемого публичного сервитута
- :123 - кадастровый номер земельного участка
- 56:00:0000000 - кадастровый номер квартала
- г. Оренбург - наименование муниципального образования, населенного пункта

Сведения о местоположении границ объекта


КЛ-10кВ ТП-958 - в разрез КЛ 10 кВ Л 69-2 между ТП-2203 и ТП-957, КЛ-10кВ ТП-958 - в разрез КЛ 10 кВ Л 69-1 между ТП-2203 и ТП-954

Перечень характерных точек		
Площадь зоны публичного сервитута 598 кв.м		
Обозначение характерных точек границ	Координаты, м	
	X	Y
1	2	3
1	432191.97	2308815.36
2	432193.82	2308816.11
3	432189.71	2308826.25
4	432191.16	2308831.63
5	432210.69	2308841.21
6	432210.82	2308841.29
7	432210.96	2308841.4
8	432211.07	2308841.54
9	432211.15	2308841.69
10	432211.21	2308841.85
11	432211.24	2308841.99
12	432211.83	2308847.05
13	432211.83	2308847.25
14	432211.08	2308851.77
15	432208.93	2308879.45
16	432210.42	2308886.86
17	432210.44	2308886.97
18	432210.44	2308887.14
19	432208.64	2308899.05
20	432208.46	2308923.64
21	432209.19	2308955.58
22	432210.12	2309024.46
23	432210.12	2309024.56
24	432210.09	2309024.73
25	432202.97	2309050.36
26	432202.58	2309050.25
27	432200.65	2309049.73
28	432207.72	2309024.29
29	432206.79	2308955.63
30	432206.06	2308923.67
31	432206.24	2308898.93
32	432208.02	2308887.09
33	432206.54	2308879.73
34	432206.52	2308879.62
35	432206.52	2308879.46
36	432208.69	2308851.52
37	432209.42	2308847.13
38	432208.95	2308843.03
39	432189.53	2308833.5
40	432189.4	2308833.43
41	432189.27	2308833.31
42	432189.15	2308833.18
43	432189.07	2308833.03
44	432189.01	2308832.87
45	432187.27	2308826.42
46	432187.24	2308826.25
47	432187.24	2308826.07
48	432187.27	2308825.9
49	432187.31	2308825.79
50	432191.6	2308815.21
1	432191.97	2308815.36

**Схема расположения границ публичного сервитута
для эксплуатации объекта**

**КЛ-10кВ ТП-958 - в разрез КЛ 10 кВ Л 69-2 между ТП-2203 и ТП-957, КЛ-10кВ ТП-958 -
в разрез КЛ 10 кВ Л 69-1 между ТП-2203 и ТП-954**

Обзорная схема границ публичного сервитута

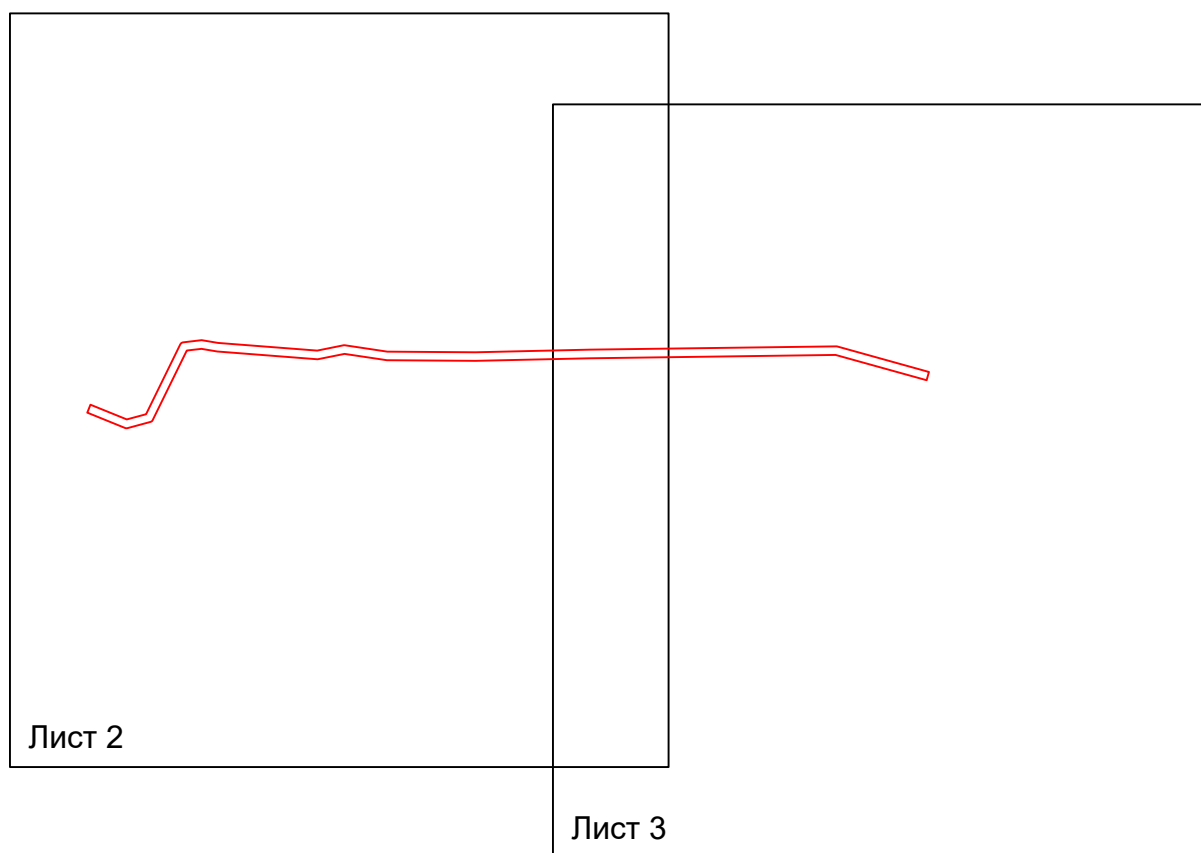

УСЛОВНЫЕ ОБОЗНАЧЕНИЯ

- | | |
|--|--|
| | - границы устанавливаемого публичного сервитута |
| | - ось линии, контур объекта |
| | - границы муниципального образования, населенных пунктов |
| | - границы кадастрового квартала |
| | - границы земельных участков, попадающих в зону публичного сервитута |

- | | |
|---------------|---|
| • 1 | - обозначение характерной точки границы устанавливаемого публичного сервитута |
| :123 | - кадастровый номер земельного участка |
| 56:00:0000000 | - кадастровый номер квартала |
| г. Оренбург | - наименование муниципального образования, населенного пункта |