


**Схема расположения границ публичного сервитута
для эксплуатации объекта
КЛ-10кВ в разрез КЛ-10кВ (РУ-10кВ 1СШ ТП-506 (Л 54-9 РП-54 Л ОВ-5 ПС Овощевод) -
1СШ ТП-289) - 1СШ ТП-287**

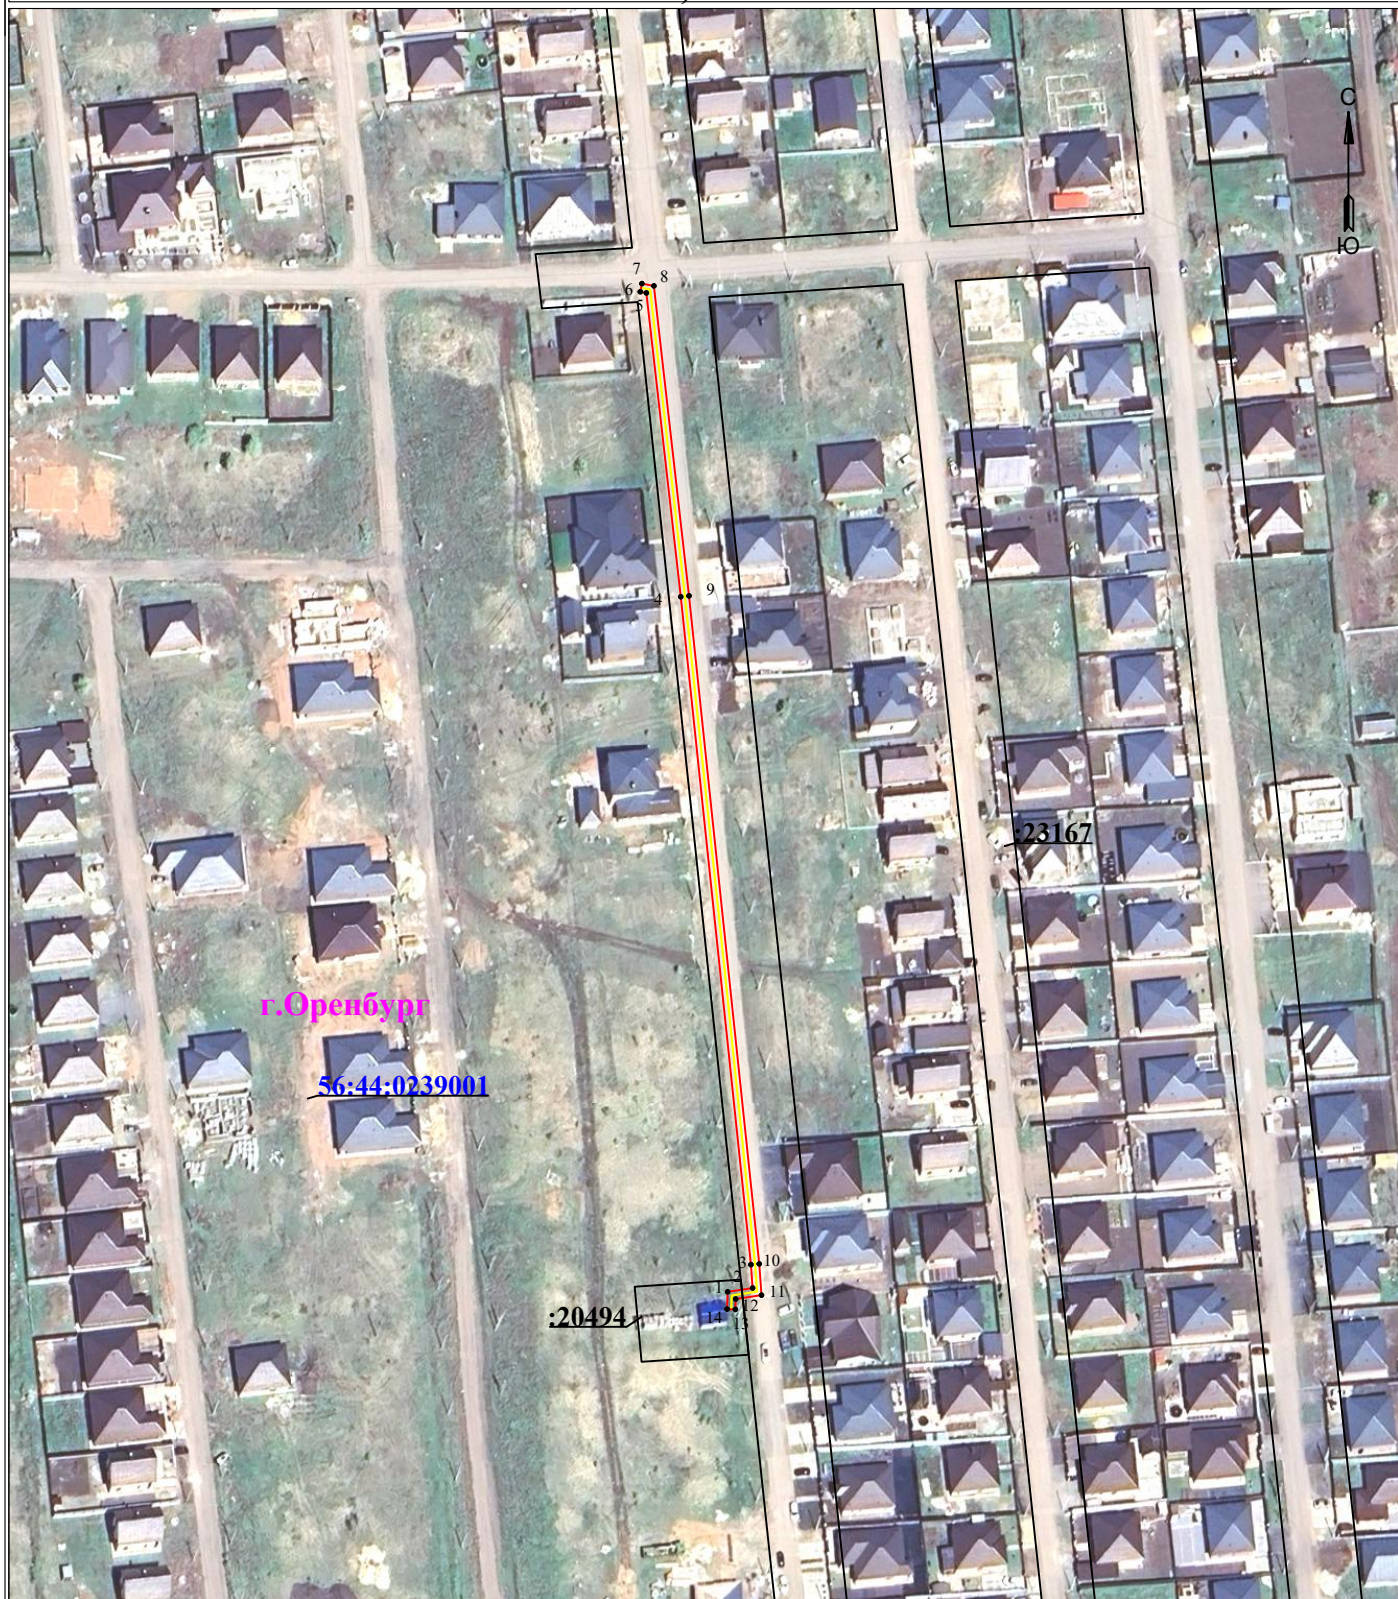

УСЛОВНЫЕ ОБОЗНАЧЕНИЯ

- границы устанавливаемого публичного сервитута
- ось линии, контур объекта
- границы муниципального образования, населенных пунктов
- границы кадастрового квартала
- границы земельных участков, попадающих в зону публичного сервитута

Масштаб 1:2000

- 1 - обозначение характерной точки границы устанавливаемого публичного сервитута
- :123 - кадастровый номер земельного участка
- 56:00:0000000 - кадастровый номер квартала
- г. Оренбург - наименование муниципального образования, населенного пункта

Сведения о местоположении границ объекта

**КЛ-10кВ в разрез КЛ-10кВ (РУ-10кВ 1СШ ТП-506 (Л 54-9 РП-54 Л ОВ-5 ПС Овощевод) -
1СШ ТП-289) - 1СШ ТП-287**

Перечень характерных точек		
Площадь зоны публичного сервитута 615 кв.м		
Обозначение характерных точек границ	Координаты, м	
	X	Y
1	2	3
1	426239.99	2310423.3
2	426240.99	2310429.9
3	426247.2	2310429.45
4	426423.85	2310410.89
5	426504.21	2310401.78
6	426504.52	2310400.2
7	426506.68	2310400.61
8	426506.07	2310403.79
9	426424.09	2310413.07
10	426247.39	2310431.64
11	426239.12	2310432.24
12	426238.09	2310425.44
13	426235.35	2310425.35
14	426235.42	2310423.15
1	426239.99	2310423.3