


Схема расположения границ публичного сервитута для эксплуатации объекта

**КЛ-6кВ в разрез КЛ-6кВ (Л 3-9 между ТП-563 и ТП-3047) - РУ-6кВ 2СШ ТП-759, КЛ-6кВ
РУ-6кВ 2СШ ТП-759 - в разрез КЛ-6кВ (Л 3-9 между ТП-563 и ТП-3047)**

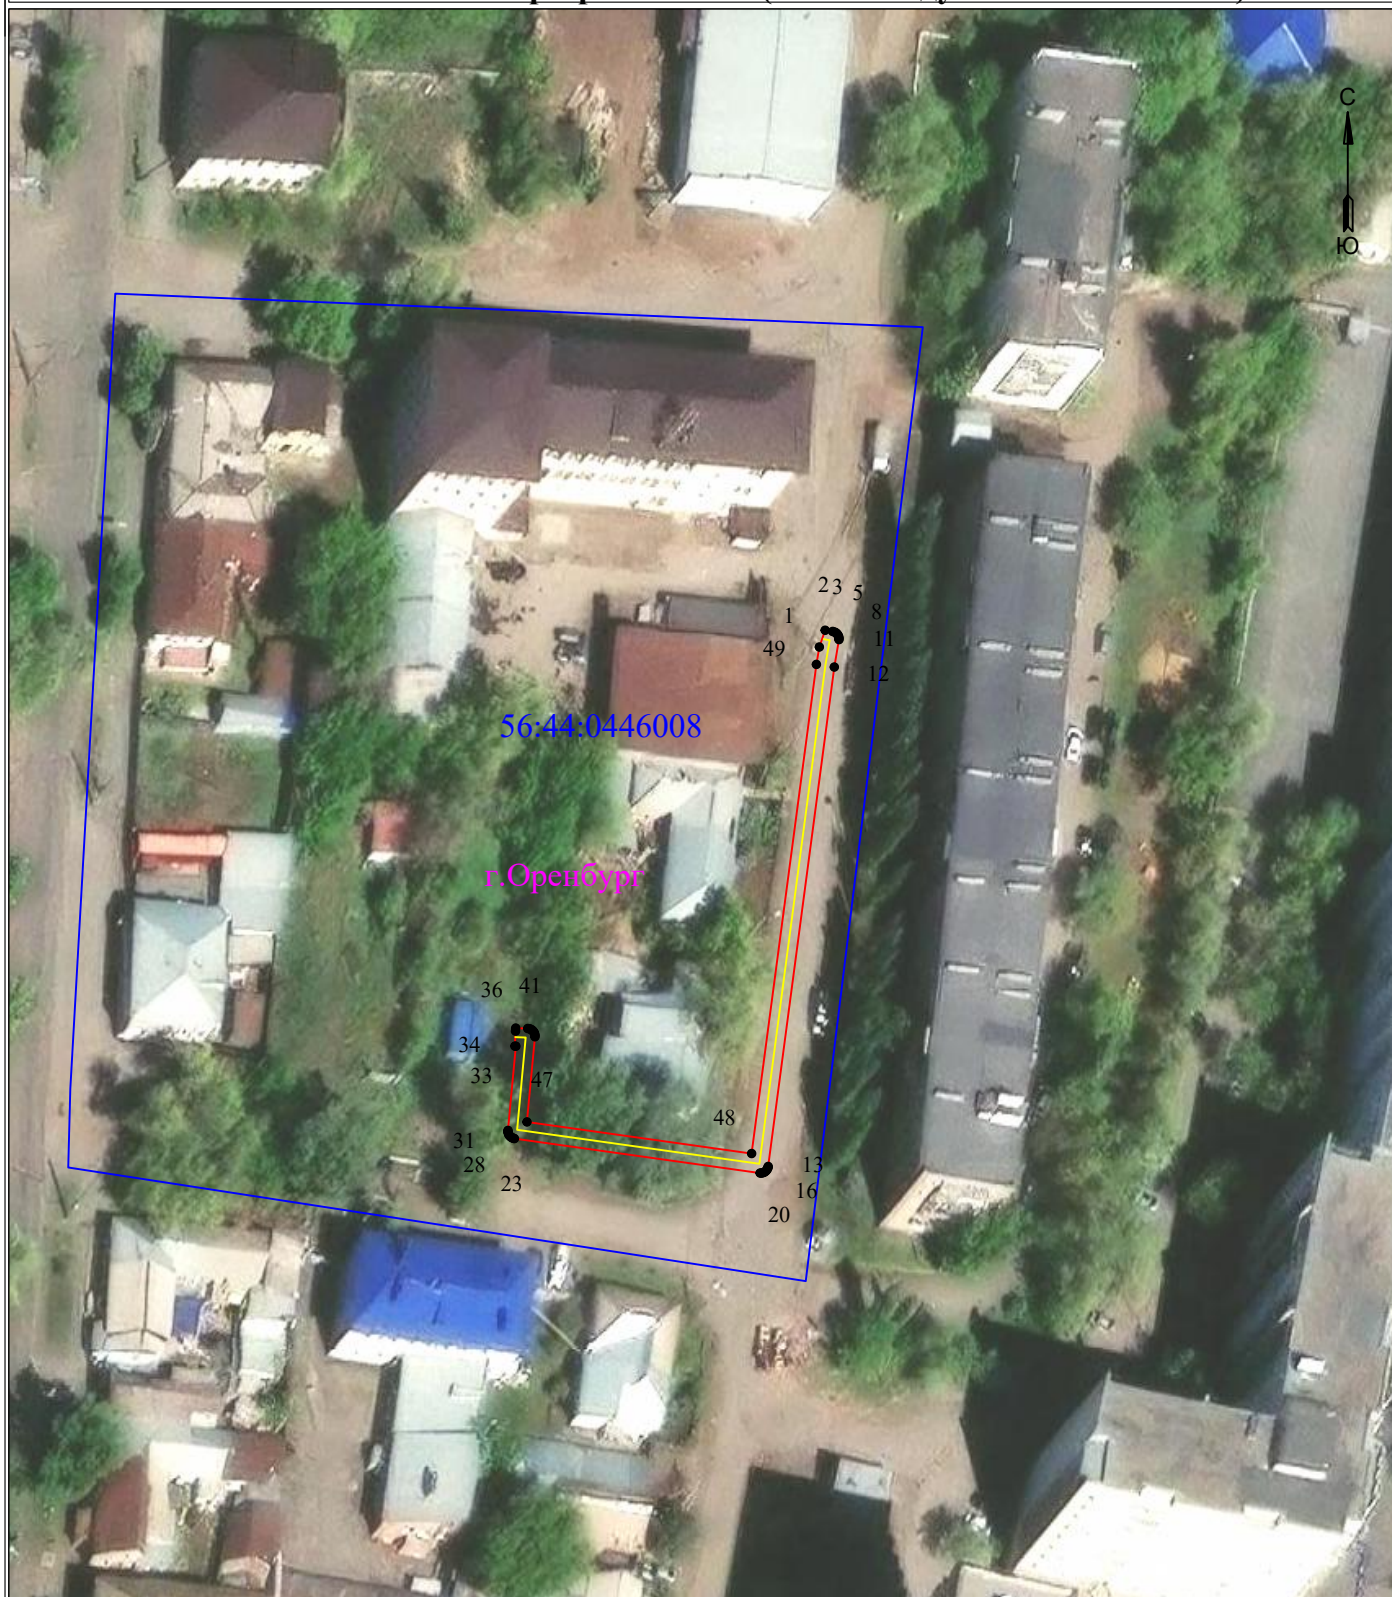

УСЛОВНЫЕ ОБОЗНАЧЕНИЯ

- границы устанавливаемого публичного сервитута
- ось линии, контур объекта
- границы муниципального образования, населенных пунктов
- границы кадастрового квартала
- границы земельных участков, попадающих в зону публичного сервитута

Масштаб 1:1000

- 1 - обозначение характерной точки границы устанавливаемого публичного сервитута
- :123 - кадастровый номер земельного участка
- 56:00:0000000 - кадастровый номер квартала
- г. Оренбург - наименование муниципального образования, населенного пункта

Сведения о местоположении границ объекта

**КЛ-6кВ в разрез КЛ-6кВ (Л 3-9 между ТП-563 и ТП-3047) - РУ-6кВ 2СШ ТП-759, КЛ-6кВ
РУ-6кВ 2СШ ТП-759 - в разрез КЛ-6кВ (Л 3-9 между ТП-563 и ТП-3047)**

Перечень характерных точек		
Площадь зоны публичного сервитута 280 кв.м		
Обозначение характерных точек границ	Координаты, м	
	X	Y
1	2	3
1	428832.89	2304751.79
2	428835.11	2304752.56
3	428834.95	2304753.55
4	428834.87	2304753.81
5	428834.78	2304753.97
6	428834.67	2304754.1
7	428834.53	2304754.21
8	428834.38	2304754.3
9	428834.22	2304754.36
10	428834.05	2304754.39
11	428833.87	2304754.39
12	428830.24	2304753.77
13	428764.16	2304745.02
14	428764.03	2304745
15	428763.87	2304744.94
16	428763.72	2304744.85
17	428763.58	2304744.74
18	428763.47	2304744.61
19	428763.38	2304744.46
20	428763.32	2304744.29
21	428763.29	2304744.12
22	428763.29	2304743.95
23	428767.85	2304711.44
24	428767.88	2304711.33
25	428767.94	2304711.16
26	428768.03	2304711.01
27	428768.14	2304710.88
28	428768.27	2304710.76
29	428768.42	2304710.68
30	428768.59	2304710.62
31	428768.76	2304710.59
32	428768.93	2304710.59
33	428780.07	2304711.63
34	428780.08	2304711.51
35	428782.07	2304711.59
36	428782.47	2304711.61
37	428782.41	2304713.2
38	428782.38	2304713.42
39	428782.32	2304713.58
40	428782.23	2304713.73
41	428782.12	2304713.87
42	428781.98	2304713.98
43	428781.83	2304714.07
44	428781.67	2304714.12
45	428781.5	2304714.16
46	428781.32	2304714.16
47	428770.05	2304713.1
48	428765.87	2304742.83
49	428830.59	2304751.4
1	428832.89	2304751.79