


Схема расположения границ публичного сервитута
для эксплуатации объекта
КЛ-0,4кВ (в разрез КЛ-0,4кВ на участке ТП-251 - ВРУ-0,4кВ "Тритон") - мачтовая антенна, ул. Тихая, кад.№56:44:0103001, г. Оренбург

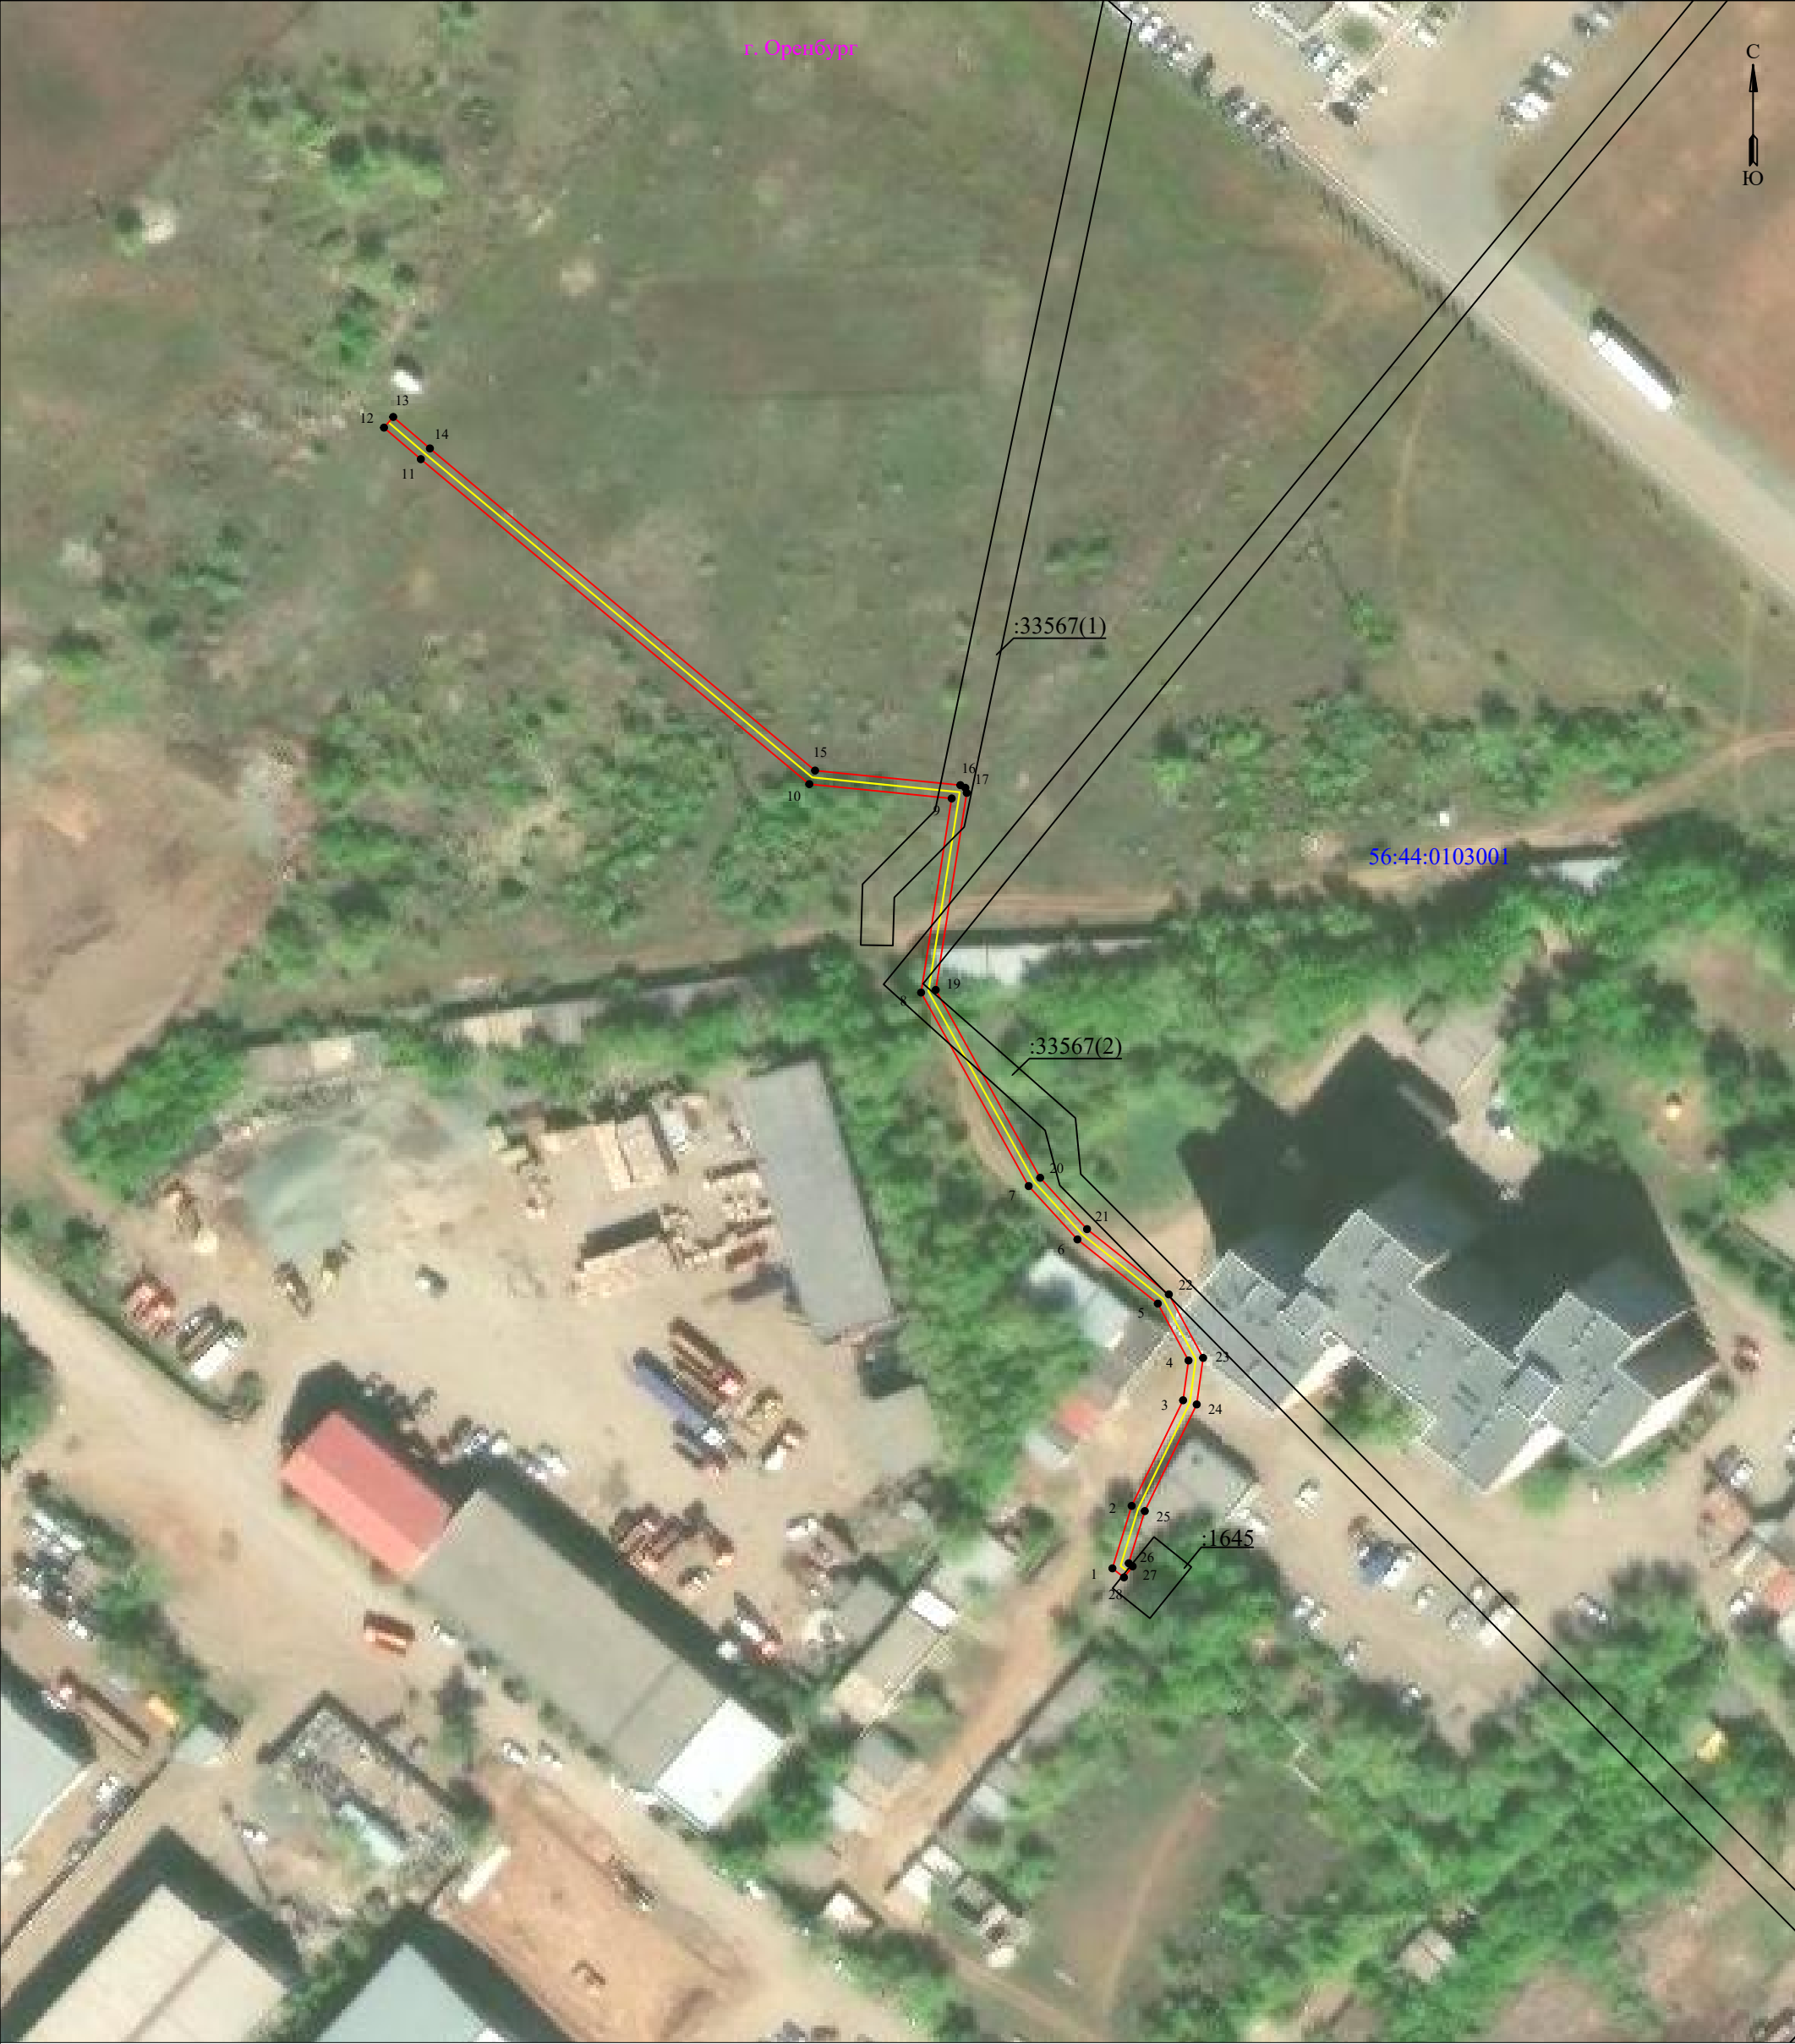

Масштаб 1:1000

- УСЛОВНЫЕ ОБОЗНАЧЕНИЯ:
- | | | | |
|--|---|--|---------------------------------|
| | - границы устанавливаемого публичного сервитута | | - границы МО/населенного пункта |
| | - границы земельных участков, попадающих в зону публичного сервитута | | - ось линии, контур объекта |
| | - обозначение характерной точки границы устанавливаемого публичного сервитута | | - граница кадастрового квартала |
- г. Оренбург - наименование МО/населенного пункта
:1645 - кадастровый номер земельного участка
56:44:0103001 - номер кадастрового квартала

Сведения о местоположении границ объекта

КЛ-0,4кВ (в разрез КЛ-0,4кВ на участке ТП-251 - ВРУ-0,4кВ "Тритон") - мачтовая антенна, ул. Тихая, кад.№56:44:0103001, г. Оренбург

Перечень характерных точек		
Площадь зоны публичного сервитута 548 кв.м		
Обозначение характерных точек границ	Координаты, м	
	X	Y
1	2	3
1	437773.76	2308581.41
2	437783.53	2308584.42
3	437800.05	2308592.46
4	437806.27	2308593.31
5	437815.17	2308588.51
6	437825.2	2308575.94
7	437833.55	2308568.31
8	437863.81	2308551.49
9	437894.17	2308556.27
10	437896.41	2308534.01
11	437947.23	2308473.26
12	437952.16	2308467.5
13	437953.83	2308468.94
14	437948.91	2308474.68
15	437898.53	2308534.91
16	437896.25	2308557.63
17	437895.83	2308558.41
18	437895.04	2308558.63
19	437864.22	2308553.78
20	437834.84	2308570.11
21	437826.81	2308577.44
22	437816.61	2308590.23
23	437806.68	2308595.59
24	437799.4	2308594.59
25	437782.72	2308586.47
26	437774.56	2308583.96
27	437774.08	2308584.57
28	437772.35	2308583.21
1	437773.76	2308581.41