


**Схема расположения границ публичного сервитута
для эксплуатации объекта
КЛ-10 кВ ВЛ-10 кВ до ТП-548 для Ст-31, КЛ-10 кВ ВЛ-10 кВ до ТП-548 для Ст-26**

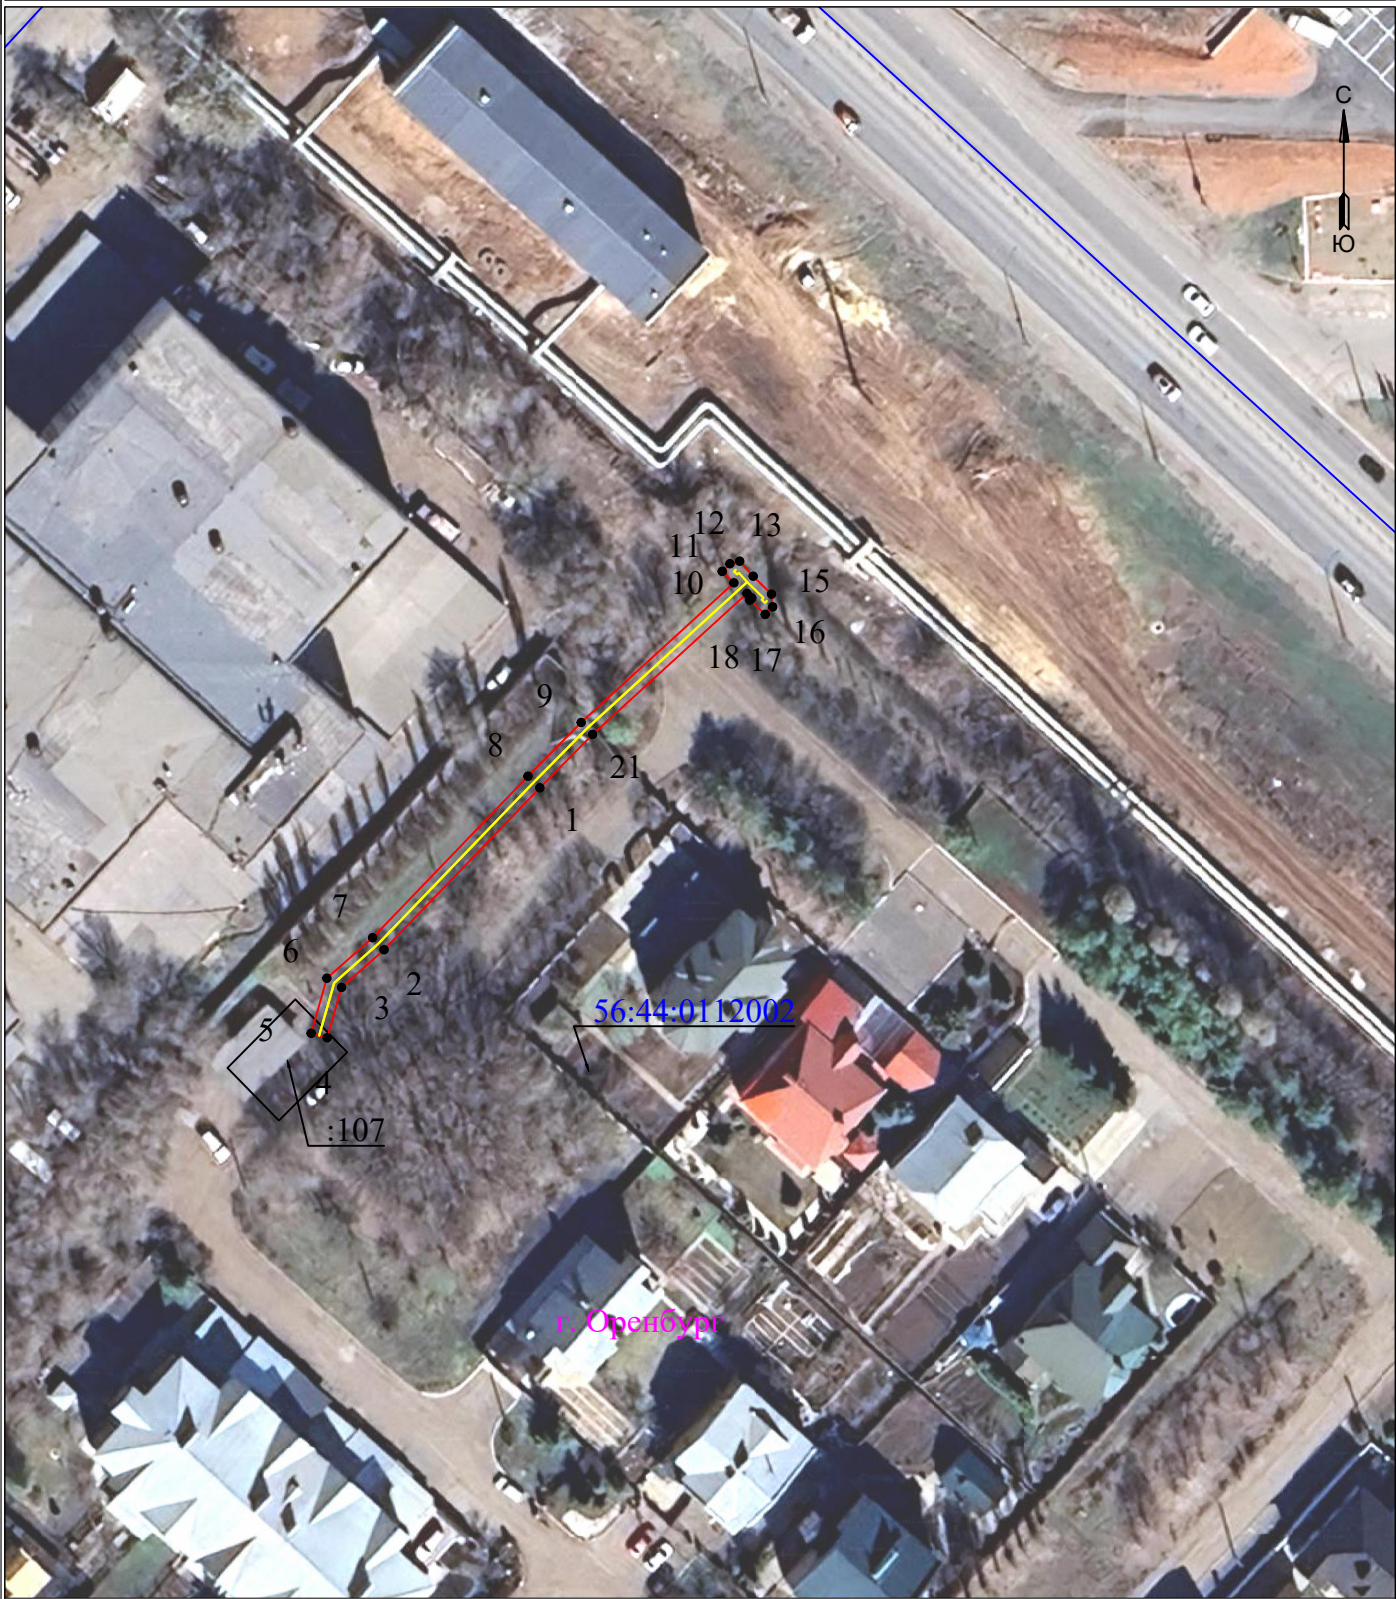

УСЛОВНЫЕ ОБОЗНАЧЕНИЯ

-  - границы устанавливаемого публичного сервитута
-  - ось линии, контур объекта
-  - границы муниципального образования, населенных пунктов
-  - границы кадастрового квартала
-  - границы земельных участков, попадающих в зону публичного сервитута

Масштаб 1:1000

- 1 - обозначение характерной точки границы устанавливаемого публичного сервитута
- :123 - кадастровый номер земельного участка
- 56:00:0000000 - кадастровый номер квартала
- г. Оренбург - наименование муниципального образования, населенного пункта

Сведения о местоположении границ объекта

КЛ-10 кВ ВЛ-10 кВ до ТП-548 для Ст-31, КЛ-10 кВ ВЛ-10 кВ до ТП-548 для Ст-26

Перечень характерных точек		
Площадь зоны публичного сервитута 199 кв.м		
Обозначение характерных точек границ	Координаты, м	
	X	Y
1	2	3
1	435718.96	2309282.89
2	435697.54	2309262.28
3	435692.55	2309256.65
4	435685.89	2309254.75
5	435686.49	2309252.63
6	435693.77	2309254.71
7	435699.13	2309260.76
8	435720.49	2309281.32
9	435727.61	2309288.36
10	435746.08	2309308.57
11	435747.6	2309307.02
12	435748.61	2309308.04
13	435748.95	2309309.33
14	435746.96	2309311.12
15	435744.59	2309313.55
16	435742.91	2309313.7
17	435741.91	2309312.71
18	435743.8	2309310.67
19	435744.07	2309310.93
20	435744.68	2309310.3
21	435726.03	2309289.88
1	435718.96	2309282.89