


**Схема расположения границ публичного сервитута
для эксплуатации объекта
2КЛ-0,4 кВ от ТП-914 6/0,4кВ (1-я, 2-я секция шин)- г Оренбург, ул Шевченко**

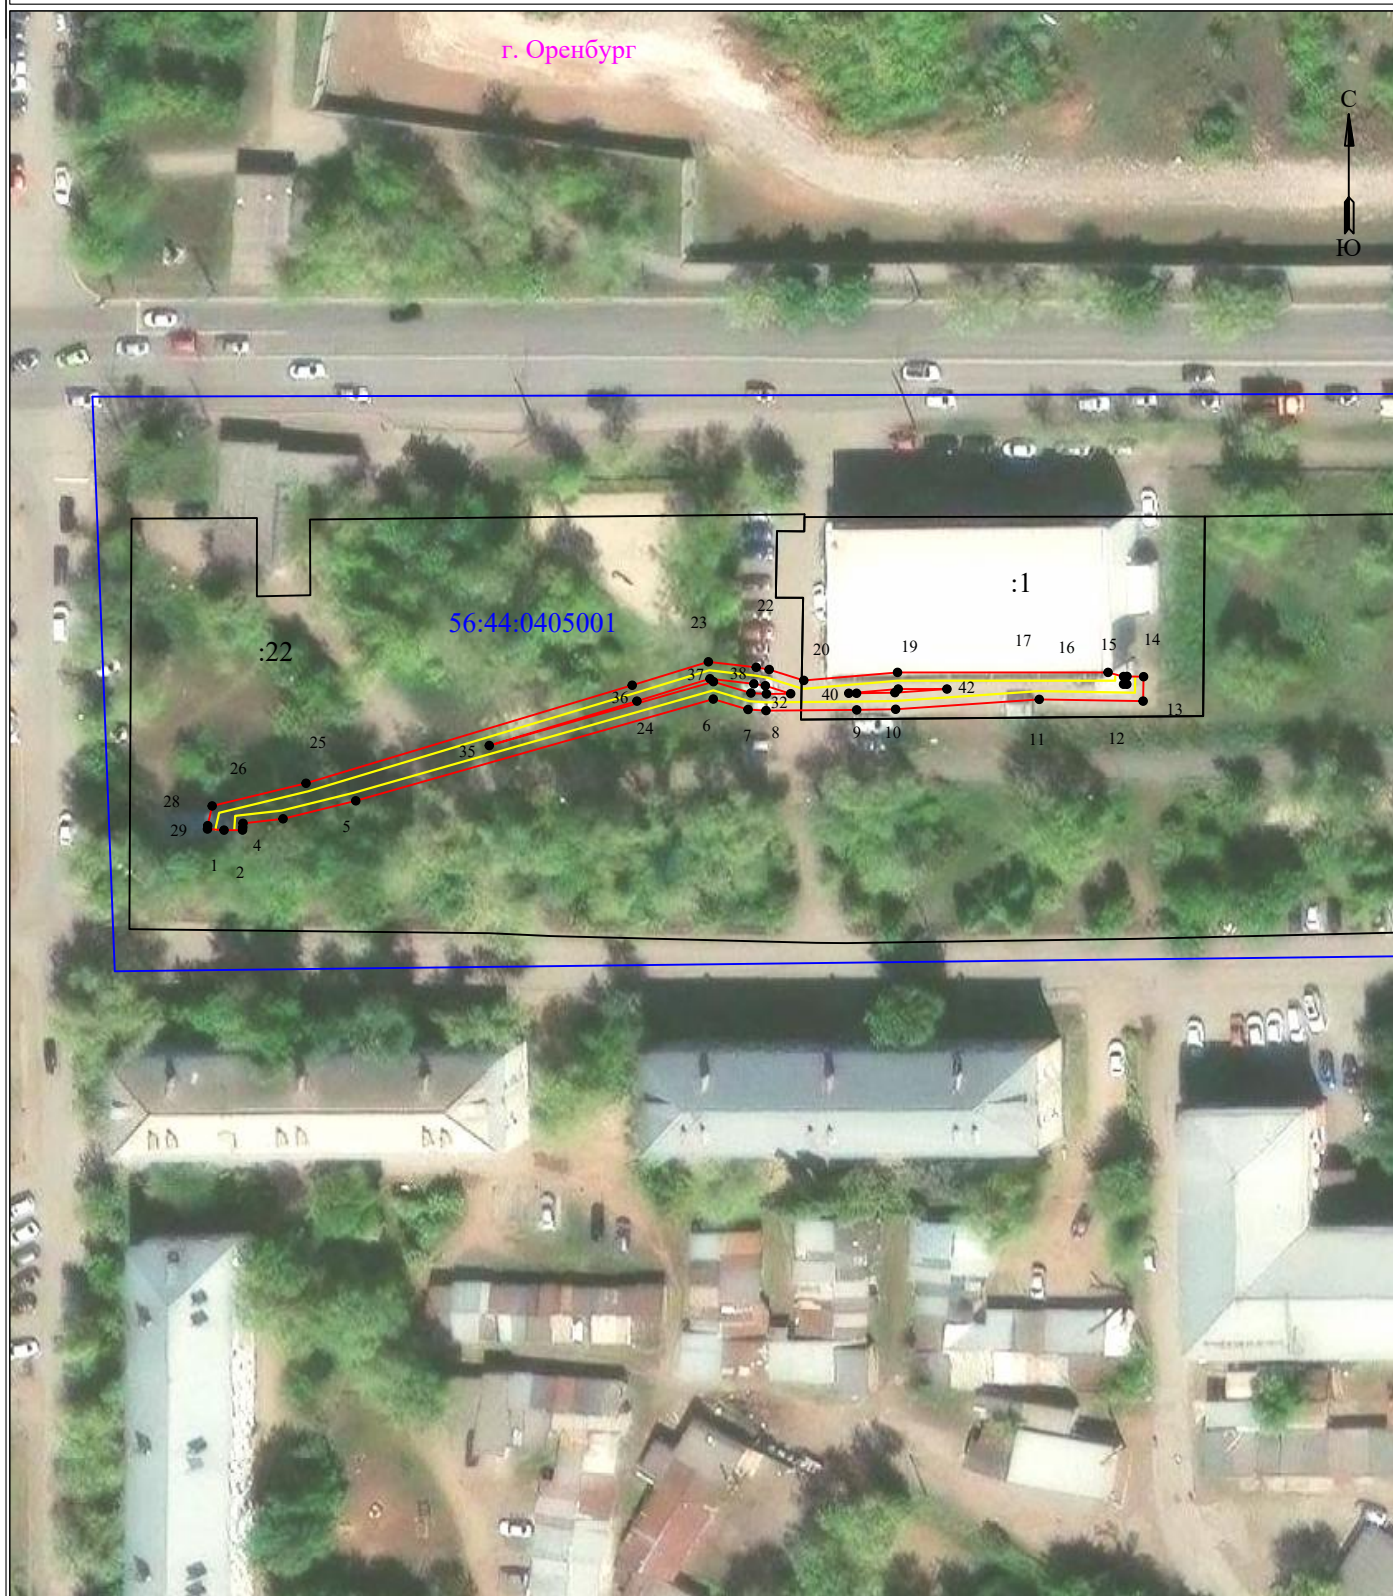

Масштаб 1:1000

УСЛОВНЫЕ ОБОЗНАЧЕНИЯ:

- границы устанавливаемого публичного сервитута
- границы земельных участков, попадающих в зону публичного сервитута
- 1 - обозначение характерной точки границы устанавливаемого публичного сервитута

- границы МО/населенного пункта
- ось линии, контур объекта
- граница кадастрового квартала
- г. Оренбург - наименование МО/населенного пункта
- :22 - кадастровый номер земельного участка
- 56:44:0405001 - номер кадастрового квартала

Сведения о местоположении границ объекта

2КЛ-0,4 кВ от ТП-914 6/0,4кВ (1-я, 2-я секция шин)- г Оренбург, ул Шевченко

Перечень характерных точек		
Площадь зоны публичного сервитута 521 кв. м		
Обозначение характерных точек границ	Координаты, м	
	X	Y
1	2	3
1	431471.08	2306123.03
2	431471.45	2306123.06
3	431471.97	2306123.09
4	431472.57	2306128.39
5	431474.95	2306138.01
6	431488.41	2306185.32
7	431487.03	2306189.92
8	431486.89	2306192.3
9	431486.98	2306204.3
10	431487.06	2306209.45
11	431488.37	2306228.45
12	431488.14	2306242.2
13	431491.37	2306242.26
14	431491.41	2306240.06
15	431490.37	2306240.04
16	431490.38	2306239.61
17	431491.39	2306239.61
18	431491.94	2306237.56
19	431491.94	2306209.7
20	431490.88	2306197.3
21	431492.32	2306192.72
22	431492.61	2306191
23	431493.34	2306184.67
24	431490.24	2306174.59
25	431477.27	2306131.43
26	431474.27	2306119.01
27	431471.66	2306118.42
28	431471.22	2306118.39
29	431471.07	2306120.58
1	431471.08	2306123.03
30	431490.18	2306192.21
31	431489.12	2306195.56
32	431489.09	2306192.35
33	431489.21	2306190.3
34	431490.71	2306185.34
35	431482.26	2306155.68
36	431488.14	2306175.22
37	431491.1	2306184.88
38	431490.43	2306190.69
30	431490.18	2306192.21
39	431489.18	2306204.28
40	431489.18	2306203.25
41	431489.74	2306209.79
42	431489.74	2306216.24
43	431489.26	2306209.35
39	431489.18	2306204.28