


**Схема расположения границ публичного сервитута
для эксплуатации объекта
КЛ-0,4кВ ТП-171 - ул Аксакова, д 32 г Оренбург**

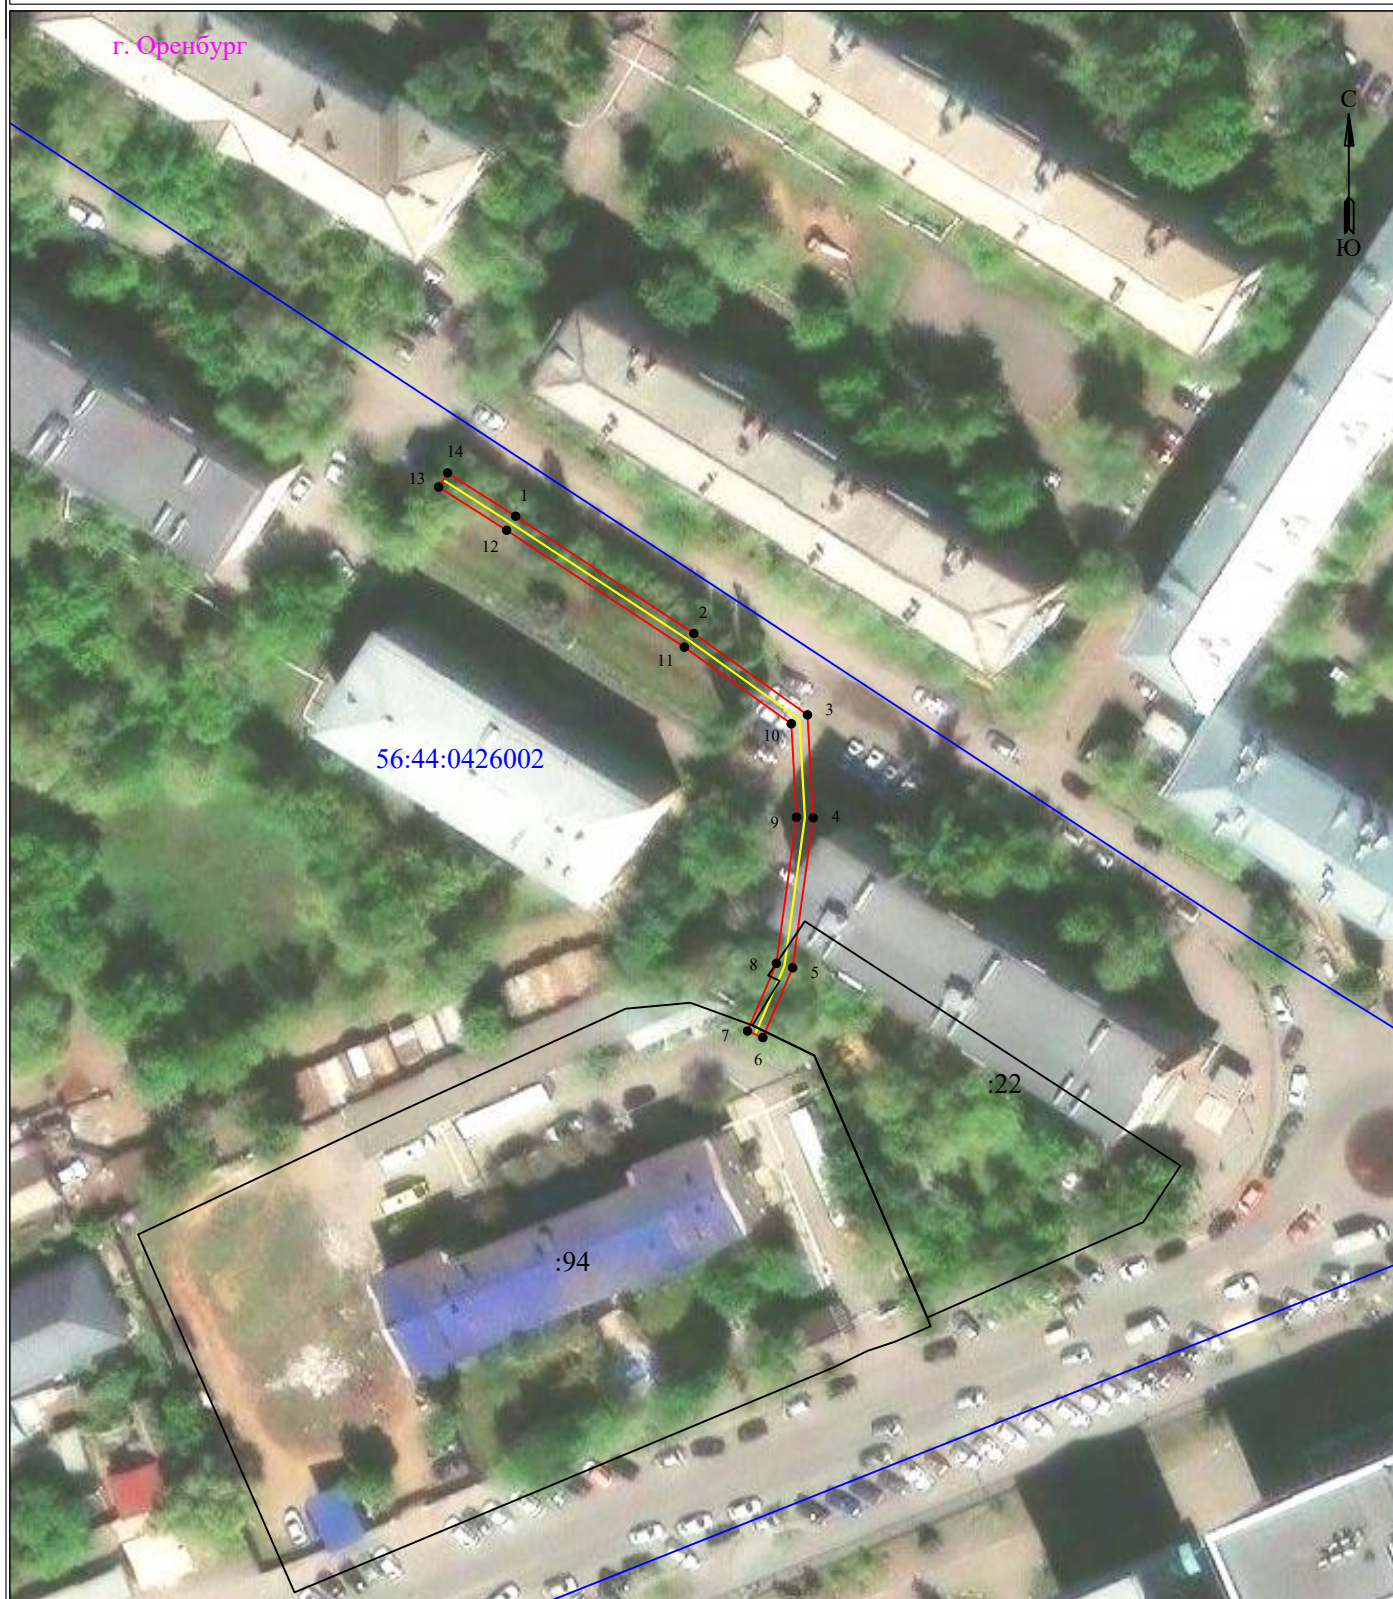

Масштаб 1:1000

УСЛОВНЫЕ ОБОЗНАЧЕНИЯ:

- границы устанавливаемого публичного сервитута
- границы земельных участков, попадающих в зону публичного сервитута
- 1 - обозначение характерной точки границы устанавливаемого публичного сервитута

- границы МО/населенного пункта
- ось линии, контур объекта
- граница кадастрового квартала
- г. Оренбург - наименование МО/населенного пункта
- :22 - кадастровый номер земельного участка
- 56:44:0426002 - номер кадастрового квартала

Сведения о местоположении границ объекта
КЛ-0,4кВ ТП-171 - ул Аксакова, д 32 г Оренбург

Перечень характерных точек		
Площадь зоны публичного сервитута 219 кв.м		
Обозначение характерных точек границ	Координаты, м	
	X	Y
1	2	3
1	429081.55	2306065.26
2	429066.04	2306088.84
3	429055.26	2306103.88
4	429041.64	2306104.64
5	429021.8	2306101.91
6	429012.58	2306097.98
7	429013.44	2306095.95
8	429022.39	2306099.77
9	429041.73	2306102.43
10	429054.09	2306101.74
11	429064.23	2306087.59
12	429079.7	2306064.07
13	429085.42	2306055.08
14	429087.28	2306056.26
1	429081.55	2306065.26