


Схема расположения границ публичного сервитута для эксплуатации объекта КЛ 6 кВ ПС ГПП РТИ - ТП-989

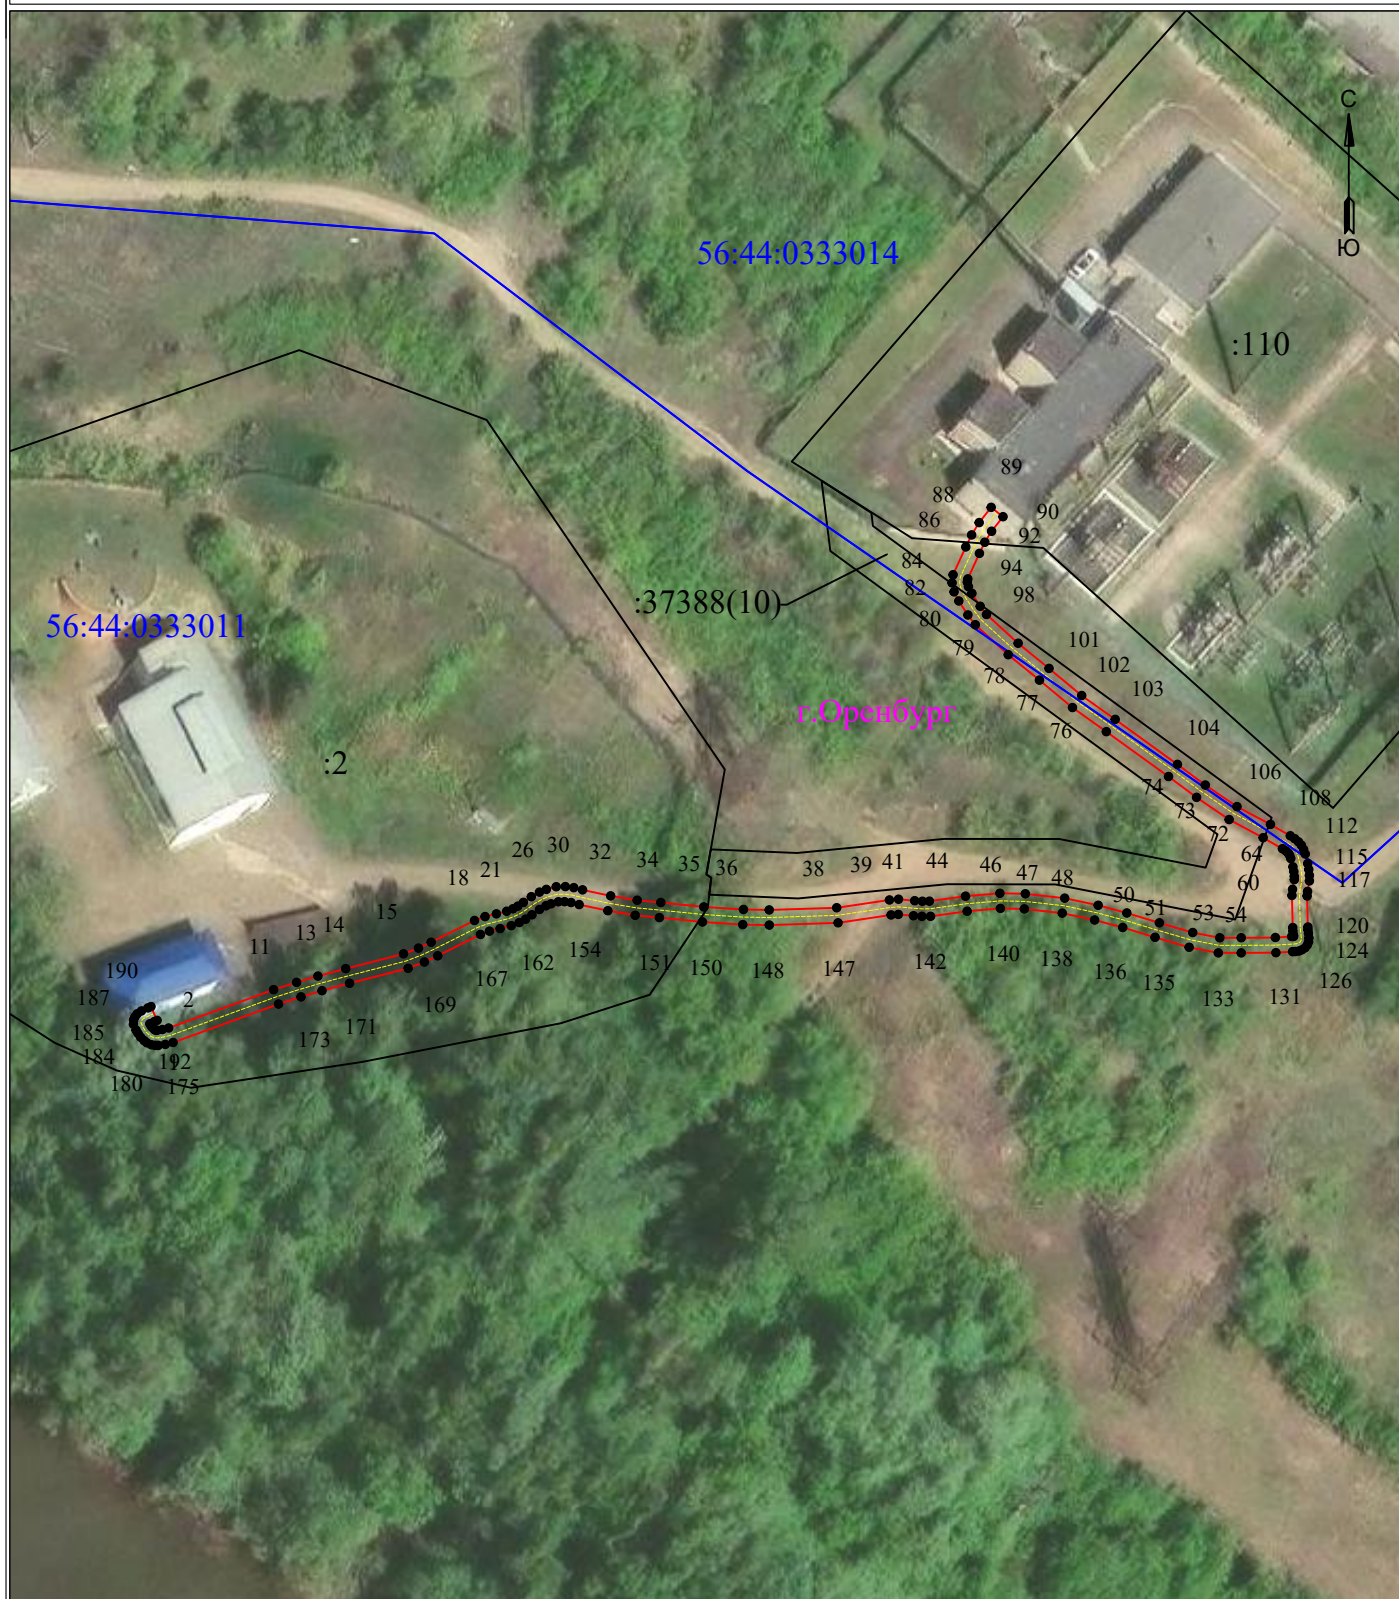

УСЛОВНЫЕ ОБОЗНАЧЕНИЯ

- границы устанавливаемого публичного сервитута
- ось линии, контур объекта
- границы муниципального образования, населенных пунктов
- границы кадастрового квартала
- границы земельных участков, попадающих в зону публичного сервитута

Масштаб 1:1000

- 1 - обозначение характерной точки границы устанавливаемого публичного сервитута
- :123 - кадастровый номер земельного участка
- 56:00:0000000 - кадастровый номер квартала
- г. Оренбург - наименование муниципального образования, населенного пункта

Сведения о местоположении границ объекта

КЛ 6 кВ ПС ГПП РТИ - ТП-989

Перечень характерных точек		
Площадь зоны публичного сервитута 484 кв.м		
Обозначение характерных точек границ	Координаты, м	
	X	Y
1	2	3
1	429747.46	2299782.4
2	429747.18	2299781.82
3	429746.97	2299781.95
4	429746.7	2299782.13
5	429746.47	2299782.37
6	429746.39	2299782.48
7	429746.34	2299782.59
8	429746.32	2299782.8
9	429746.42	2299783.49
10	429746.62	2299784.31
11	429751.69	2299798.2
12	429752.66	2299801.24
13	429753.49	2299804.06
14	429754.47	2299807.74
15	429756.43	2299815.39
16	429757.19	2299817.37
17	429757.97	2299819.05
18	429760.84	2299824.78
19	429761.36	2299826.18
20	429761.72	2299827.68
21	429762.07	2299829.04
22	429762.39	2299829.86
23	429762.74	2299830.51
24	429763.24	2299831.25
25	429763.99	2299832.3
26	429764.6	2299833.38
27	429764.96	2299834.29
28	429765.31	2299835.6
29	429765.33	2299836.8
30	429765.19	2299837.92
31	429764.9	2299839.08
32	429764.1	2299842.8
33	429763.52	2299846.31
34	429763.22	2299849.44
35	429762.64	2299855.12
36	429762.3	2299860.37
37	429762.24	2299863.78
38	429762.53	2299872.71
39	429763.56	2299879.69
40	429763.66	2299880.89
41	429763.46	2299883.03
42	429763.39	2299884.05
43	429763.4	2299884.98
44	429764.06	2299889.75
45	429764.45	2299894.31
46	429764.38	2299897.67
47	429763.8	2299902.88
48	429762.86	2299907.31
49	429761.84	2299911.1
50	429760.54	2299915.41
51	429759.25	2299919.82
52	429758.56	2299923.4
53	429758.56	2299926.24
54	429758.59	2299930.76
55	429758.72	2299932.91
56	429758.73	2299933.17
57	429758.89	2299933.16
58	429759.43	2299933.08
59	429759.91	2299933.06
60	429764.16	2299932.95
61	429764.97	2299933.03
62	429766.25	2299933.26
63	429766.69	2299933.26
64	429767.32	2299933.2
65	429767.95	2299933.08
66	429769.04	2299932.8
67	429769.43	2299932.66
68	429769.7	2299932.52
69	429769.82	2299932.41
70	429770.06	2299932.13
71	429770.34	2299931.69
72	429771.8	2299929.14
73	429774.2	2299924.64
74	429777.14	2299920.33
75	429779.89	2299916.62
76	429785.83	2299908.39
77	429789.02	2299903.91
78	429792.65	2299899.54
79	429796.01	2299895.41
80	429799.98	2299891.05
81	429801.27	2299890.07
82	429803.12	2299888.87
83	429804.33	2299888.24
84	429805.51	2299887.98
85	429806.59	2299888.11
86	429810.27	2299889.79
87	429811.86	2299890.56
88	429813.49	2299891.56
89	429815.51	2299893.15
90	429814.27	2299894.72
91	429812.35	2299893.21
92	429810.89	2299892.31
93	429809.42	2299891.6
94	429806.04	2299890.06
95	429805.62	2299890
96	429805.02	2299890.14
97	429804.13	2299890.6
98	429802.42	2299891.7
99	429801.34	2299892.53
100	429797.53	2299896.72
101	429794.2	2299900.81
102	429790.61	2299905.13
103	429787.46	2299909.56
104	429781.5	2299917.8
105	429778.77	2299921.49

1	2	3
106	429775.91	2299925.68
107	429773.56	2299930.11
108	429772.05	2299932.74
109	429771.67	2299933.31
110	429771.25	2299933.82
111	429770.82	2299934.19
112	429770.25	2299934.49
113	429769.65	2299934.71
114	429768.38	2299935.04
115	429767.59	2299935.18
116	429766.8	2299935.26
117	429766.08	2299935.26
118	429764.69	2299935.02
119	429764.09	2299934.96
120	429759.98	2299935.06
121	429759.61	2299935.07
122	429759.13	2299935.14
123	429758.54	2299935.2
124	429758.01	2299935.15
125	429757.6	2299934.98
126	429757.23	2299934.68
127	429756.97	2299934.27
128	429756.81	2299933.88
129	429756.74	2299933.39
130	429756.72	2299933.04
131	429756.59	2299930.83
132	429756.56	2299926.24
133	429756.56	2299923.21
134	429757.3	2299919.35
135	429758.62	2299914.84
136	429759.92	2299910.56
137	429760.91	2299906.84
138	429761.82	2299902.56
139	429762.38	2299897.54
140	429762.45	2299894.37
141	429762.07	2299889.98
142	429761.4	2299885.13
143	429761.39	2299883.99
144	429761.47	2299882.87
145	429761.65	2299880.87
146	429761.58	2299879.91
147	429760.54	2299872.89
148	429760.24	2299863.79
149	429760.3	2299860.28
150	429760.65	2299854.95
151	429761.23	2299849.25
152	429761.53	2299846.05
153	429762.14	2299842.43
154	429762.95	2299838.63
155	429763.22	2299837.56
156	429763.33	2299836.69
157	429763.32	2299835.88
158	429763.05	2299834.92
159	429762.79	2299834.24
160	429762.3	2299833.38
161	429761.6	2299832.39
162	429761.02	2299831.54
163	429760.57	2299830.7
164	429760.16	2299829.65
165	429759.78	2299828.17
166	429759.44	2299826.76
167	429759	2299825.57
168	429756.17	2299819.92
169	429755.35	2299818.15
170	429754.52	2299816
171	429752.54	2299808.25
172	429751.56	2299804.6
173	429750.74	2299801.83
174	429749.79	2299798.85
175	429744.7	2299784.89
176	429744.45	2299783.86
177	429744.32	2299782.94
178	429744.32	2299782.52
179	429744.41	2299782.01
180	429744.67	2299781.43
181	429744.95	2299781.06
182	429745.4	2299780.6
183	429745.9	2299780.26
184	429746.34	2299780
185	429747.12	2299779.65
186	429747.68	2299779.66
187	429748.09	2299779.85
188	429748.49	2299780.15
189	429748.87	2299780.71
190	429749.28	2299781.57
191	429749.45	2299781.97
192	429747.63	2299782.78
1	429747.46	2299782.4