


Схема расположения границ публичного сервитута для эксплуатации объекта КЛ-0,4кВ ТП-234 - базовая станция сотовой связи, ул. Юных Ленинцев, г. Оренбург

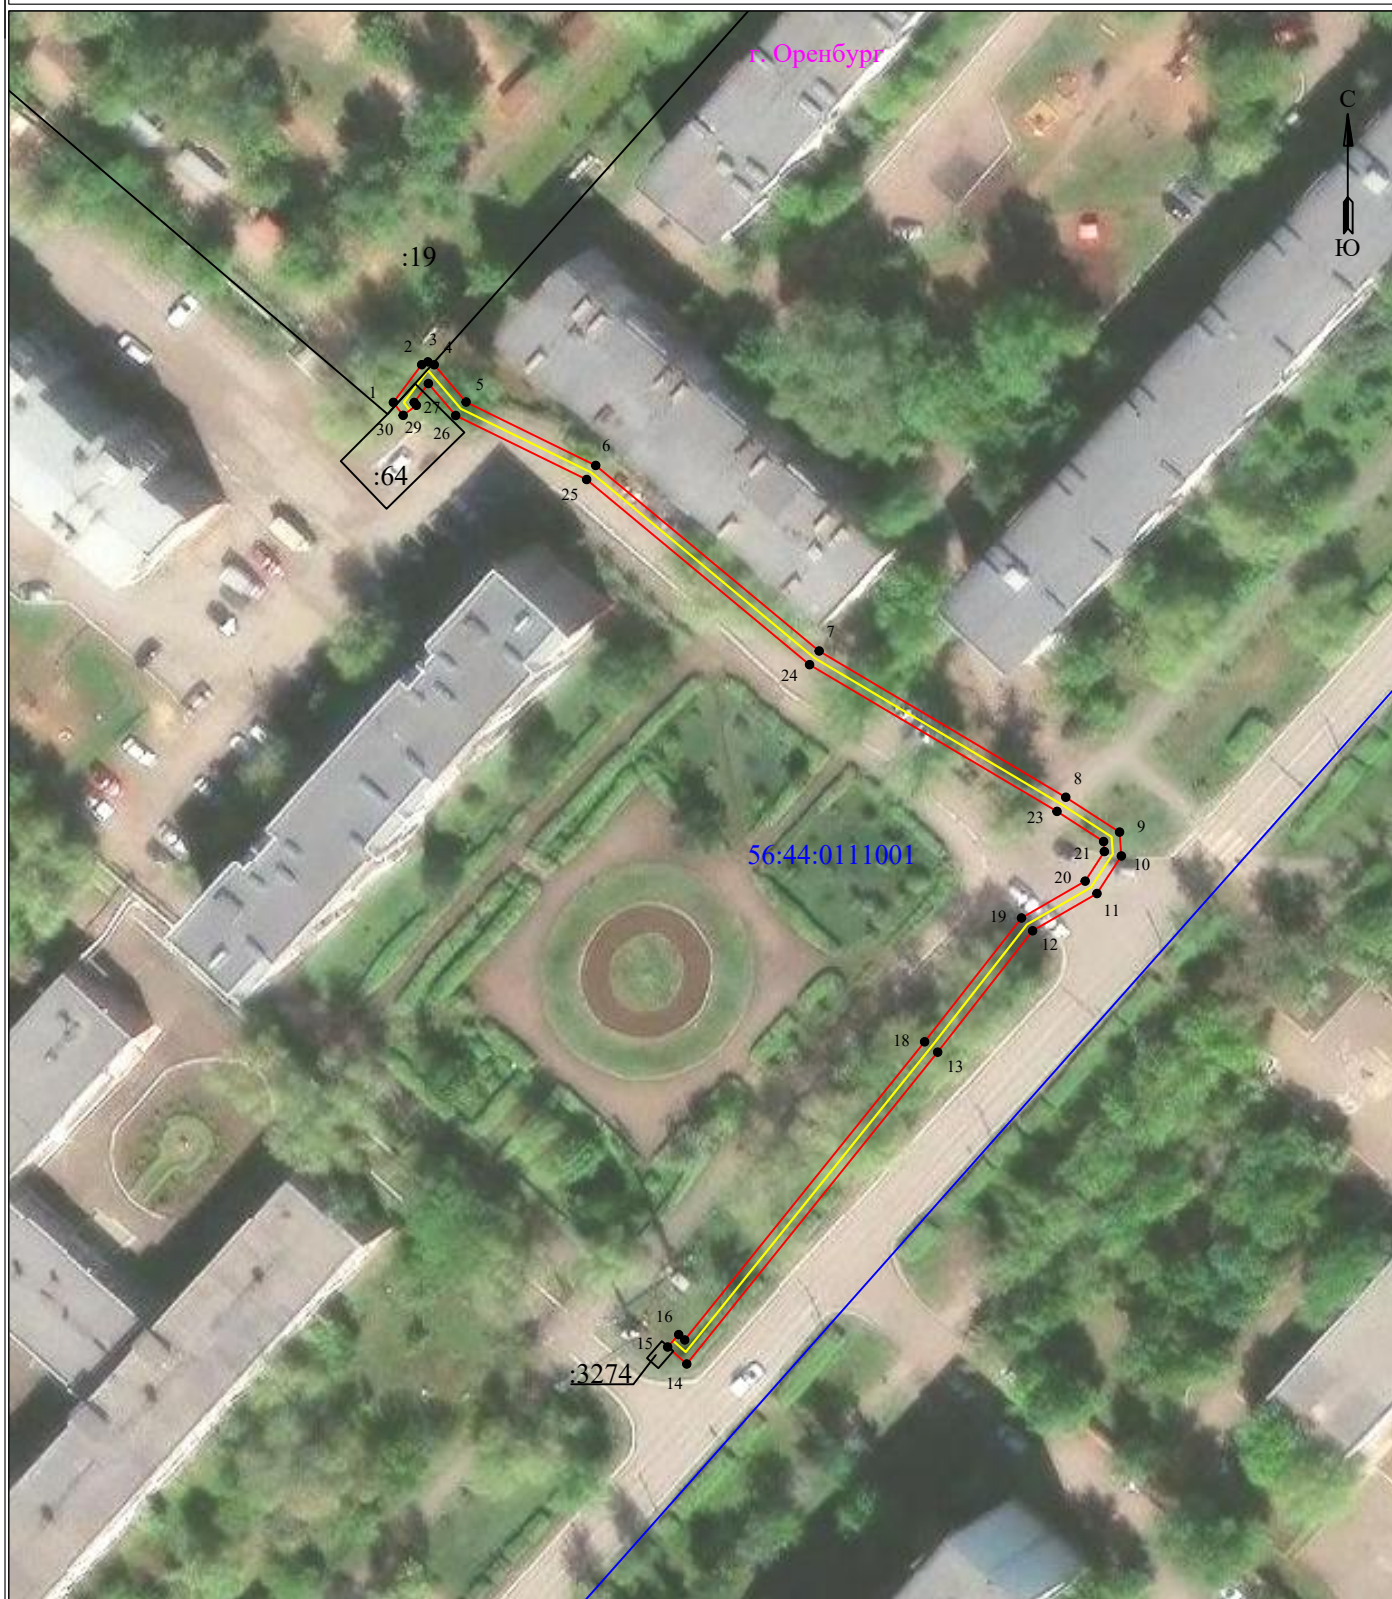

УСЛОВНЫЕ ОБОЗНАЧЕНИЯ:

- границы устанавливаемого публичного сервитута
- границы земельных участков, попадающих в зону публичного сервитута
- 1 - обозначение характерной точки границы устанавливаемого публичного сервитута

Масштаб 1:1000

- границы МО/населенного пункта
- ось линии, контур объекта
- граница кадастрового квартала

г. Оренбург - наименование МО/населенного пункта
:3274 - кадастровый номер земельного участка
56:44:0111001 - номер кадастрового квартала

Сведения о местоположении границ объекта

КЛ-0,4кВ ТП-234 - базовая станция сотовой связи, ул. Юных Ленинцев, г. Оренбург

Перечень характерных точек		
Площадь зоны публичного сервитута 459 кв.м		
Обозначение характерных точек границ	Координаты, м	
	X	Y
1	2	3
1	435937	2307414.01
2	435941.99	2307417.75
3	435942.37	2307418.57
4	435941.98	2307419.41
5	435937.05	2307423.63
6	435928.66	2307440.78
7	435904.11	2307470.35
8	435884.76	2307502.98
9	435880.15	2307510.1
10	435876.99	2307510.34
11	435872.02	2307507.11
12	435867.09	2307498.59
13	435851.03	2307486.03
14	435809.77	2307452.83
15	435812.02	2307450.3
16	435813.66	2307451.76
17	435812.95	2307452.56
18	435852.4	2307484.3
19	435868.78	2307497.12
20	435873.66	2307505.55
21	435877.57	2307508.09
22	435878.9	2307507.99
23	435882.89	2307501.82
24	435902.3	2307469.08
25	435926.8	2307439.58
26	435935.27	2307422.25
27	435939.5	2307418.64
28	435937	2307416.76
29	435936.62	2307417.05
30	435935.29	2307415.3
1	435937	2307414.01