


**Схема расположения границ публичного сервитута
для эксплуатации объекта
КЛ-0,4кВ от РУ 0,4 кВ ТП-316 - г. Оренбург, ул. 60 лет Октября, кад. №56:44:0226001**

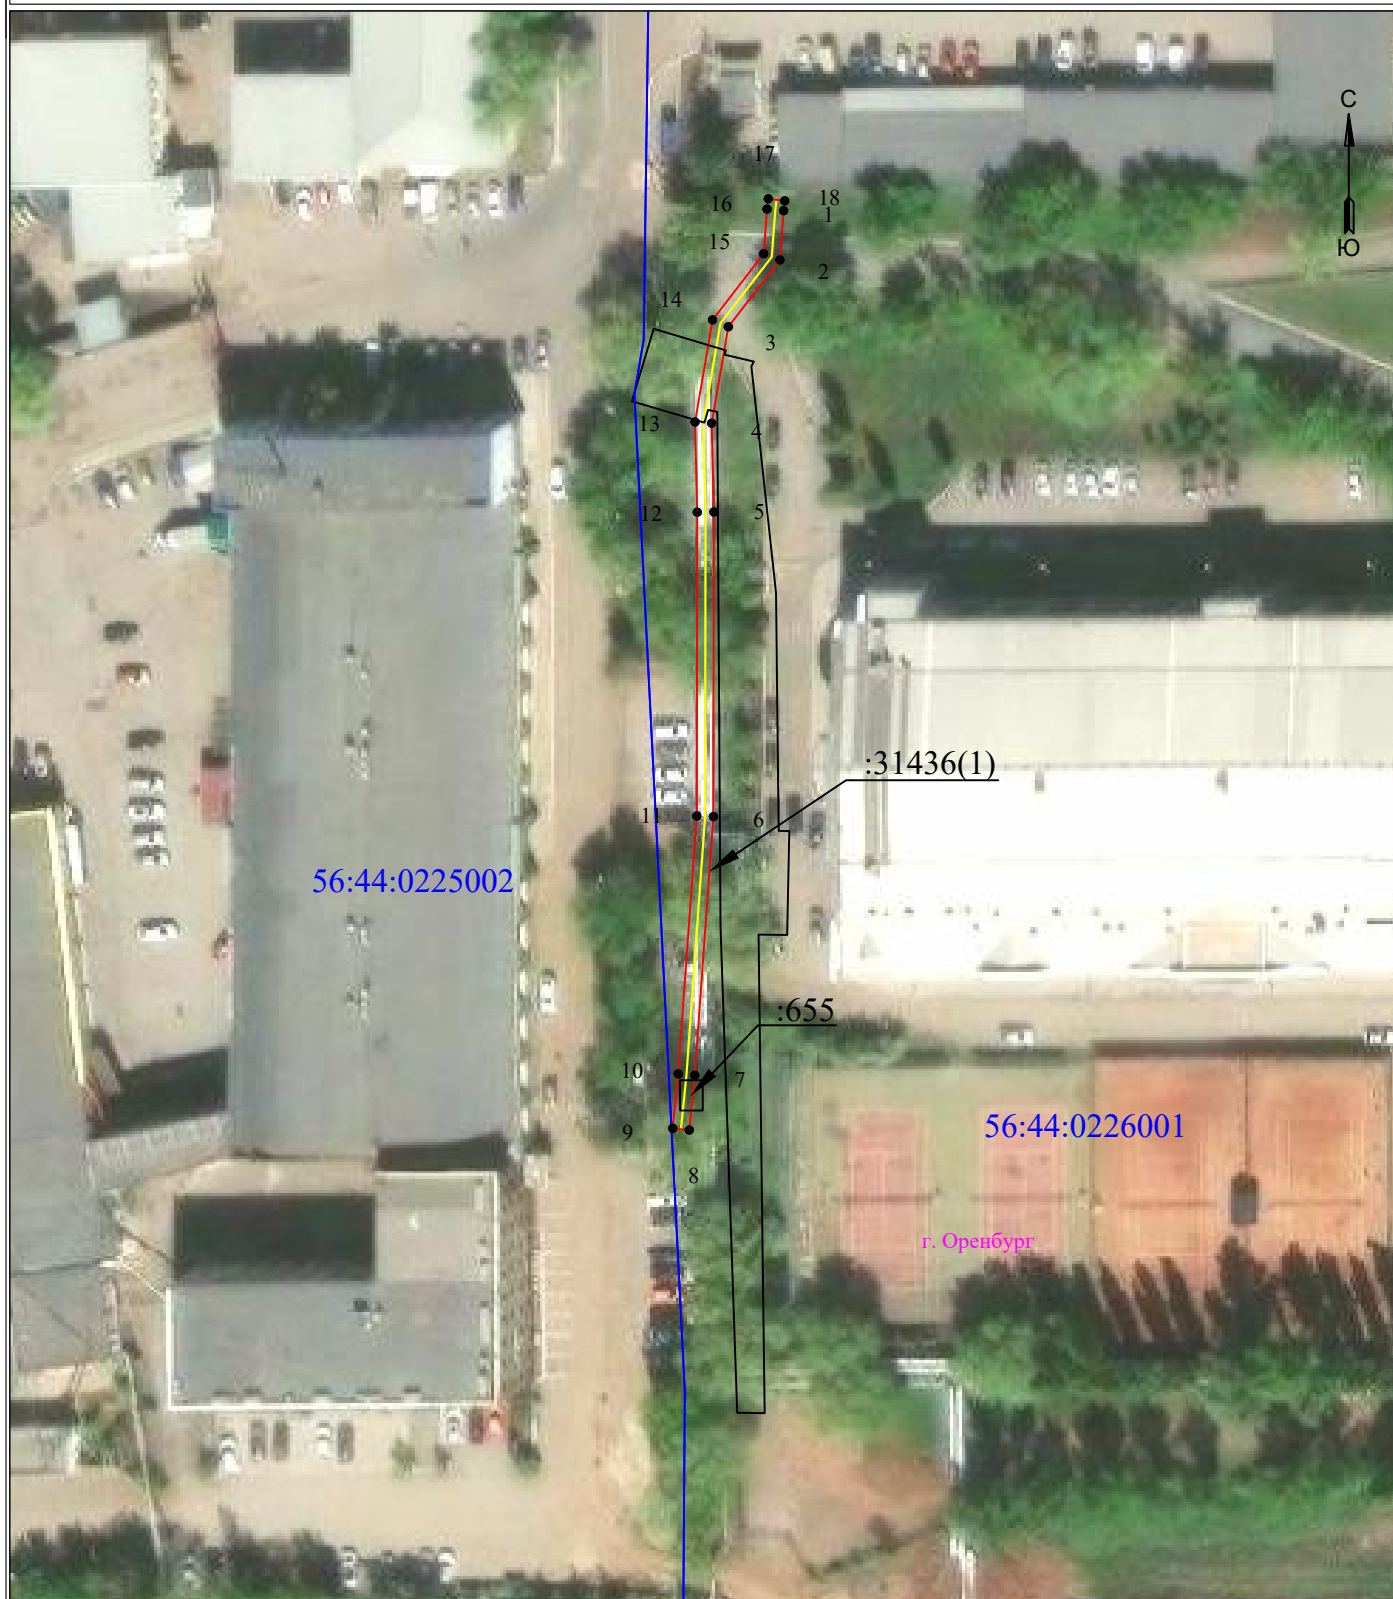

УСЛОВНЫЕ ОБОЗНАЧЕНИЯ

- границы устанавливаемого публичного сервитута
- ось линии, контур объекта
- границы муниципального образования, населенных пунктов
- границы кадастрового квартала
- границы земельных участков, попадающих в зону публичного сервитута

Масштаб 1:1000

- 1 - обозначение характерной точки границы устанавливаемого публичного сервитута
- :123 - кадастровый номер земельного участка
- 56:00:0000000 - кадастровый номер квартала
- г. Оренбург - наименование муниципального образования, населенного пункта

Сведения о местоположении границ объекта

КЛ-0,4кВ от РУ 0,4 кВ ТП-316 - г. Оренбург, ул. 60 лет Октября, кад. №56:44:0226001

Перечень характерных точек		
Площадь зоны публичного сервитута 276 кв.м		
Обозначение характерных точек границ	Координаты, м	
	X	Y
1	2	3
1	428503.67	2307967.87
2	428497.16	2307967.37
3	428488.31	2307960.55
4	428475.55	2307958.35
5	428463.81	2307958.64
6	428423.5	2307958.58
7	428389.27	2307956.11
8	428382.03	2307955.38
9	428382.25	2307953.19
10	428389.46	2307953.92
11	428423.58	2307956.38
12	428463.78	2307956.44
13	428475.71	2307956.15
14	428489.22	2307958.47
15	428497.98	2307965.23
16	428503.88	2307965.68
17	428505.24	2307965.84
18	428504.97	2307968.02
1	428503.67	2307967.87