


**Схема расположения границ публичного сервитута
для эксплуатации объекта**

**КЛ-0,4кВ РУ 0,4кВ ТП-487 - телекоммуникационный узел доступа, ул. Туркестанская,
д. 45, г. Оренбург**

Обзорная схема границ публичного сервитута

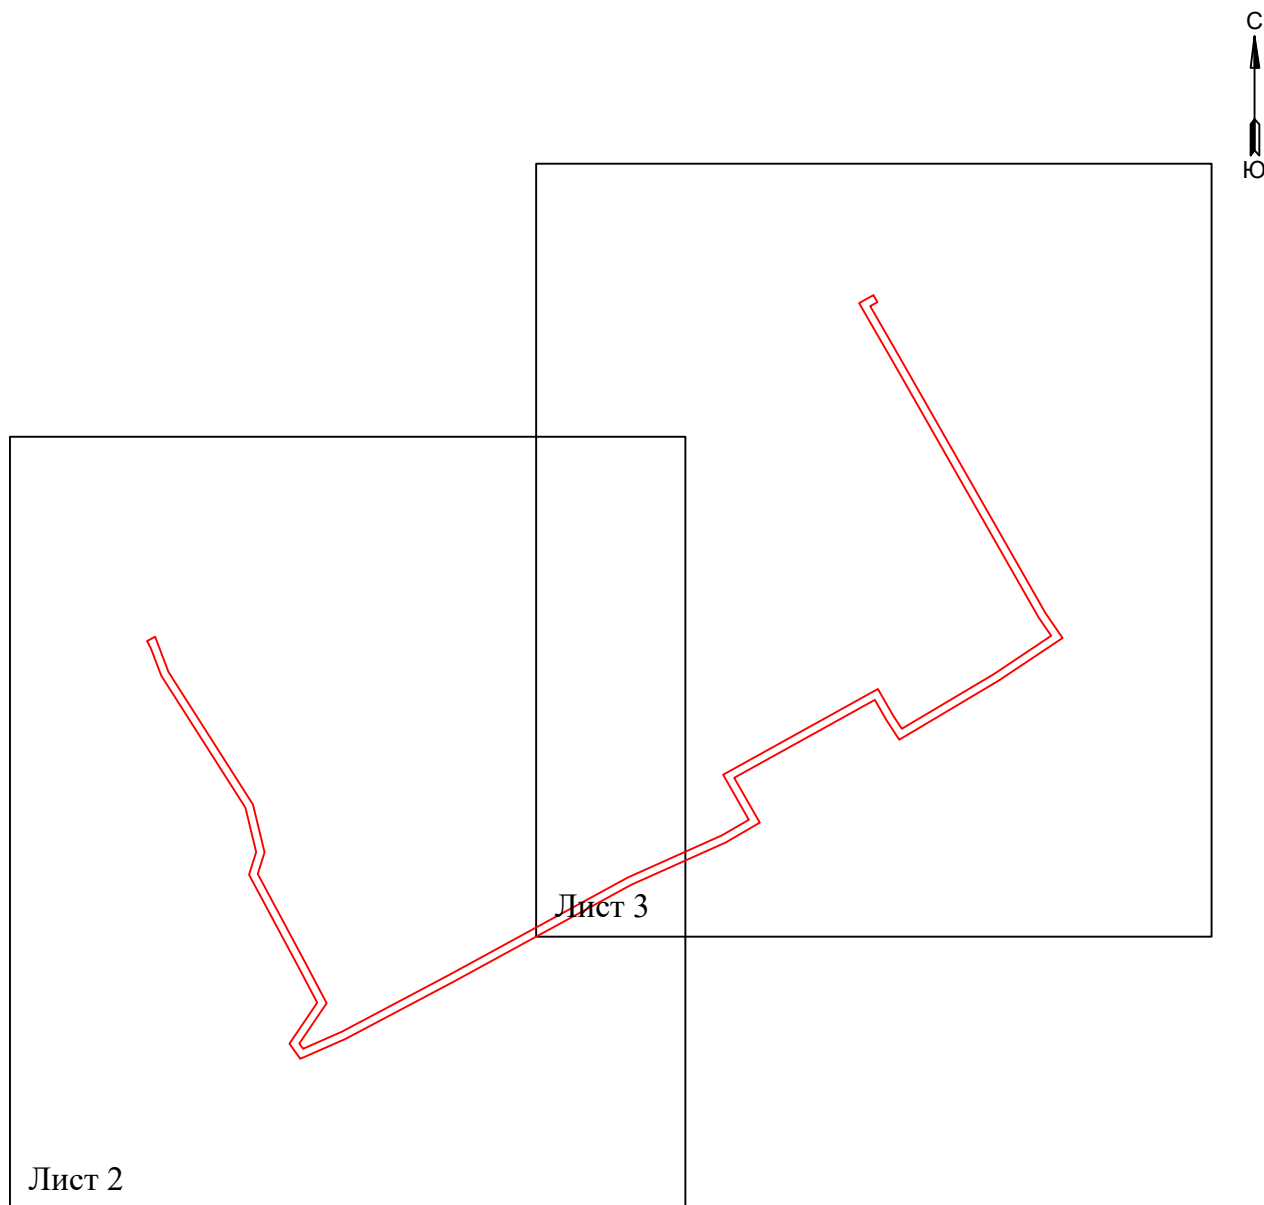

УСЛОВНЫЕ ОБОЗНАЧЕНИЯ

-  - границы устанавливаемого публичного сервитута
-  - ось линии, контур объекта
-  - границы муниципального образования, населенных пунктов
-  - границы кадастрового квартала
-  - границы земельных участков, попадающих в зону публичного сервитута

- 1 - обозначение характерной точки границы устанавливаемого публичного сервитута
- :123 - кадастровый номер земельного участка
- 56:00:0000000 - кадастровый номер квартала
- г. Оренбург - наименование муниципального образования, населенного пункта

**Схема расположения границ публичного сервитута
для эксплуатации объекта
КЛ-0,4кВ РУ 0,4кВ ТП-487 - телекоммуникационный узел доступа, ул. Туркестанская,
д. 45, г. Оренбург**



УСЛОВНЫЕ ОБОЗНАЧЕНИЯ


- границы устанавливаемого публичного сервитута
- ось линии, контур объекта
- границы муниципального образования, населенных пунктов
- границы кадастрового квартала
- границы земельных участков, попадающих в зону публичного сервитута

Масштаб 1:1000

- 1 - обозначение характерной точки границы устанавливаемого публичного сервитута
- :123 - кадастровый номер земельного участка
- 56:00:0000000 - кадастровый номер квартала
- г. Оренбург - наименование муниципального образования, населенного пункта

Схема расположения границ публичного сервитута для эксплуатации объекта

**КЛ-0,4кВ РУ 0,4кВ ТП-487 - телекоммуникационный узел доступа, ул. Туркестанская,
д. 45, г. Оренбург**

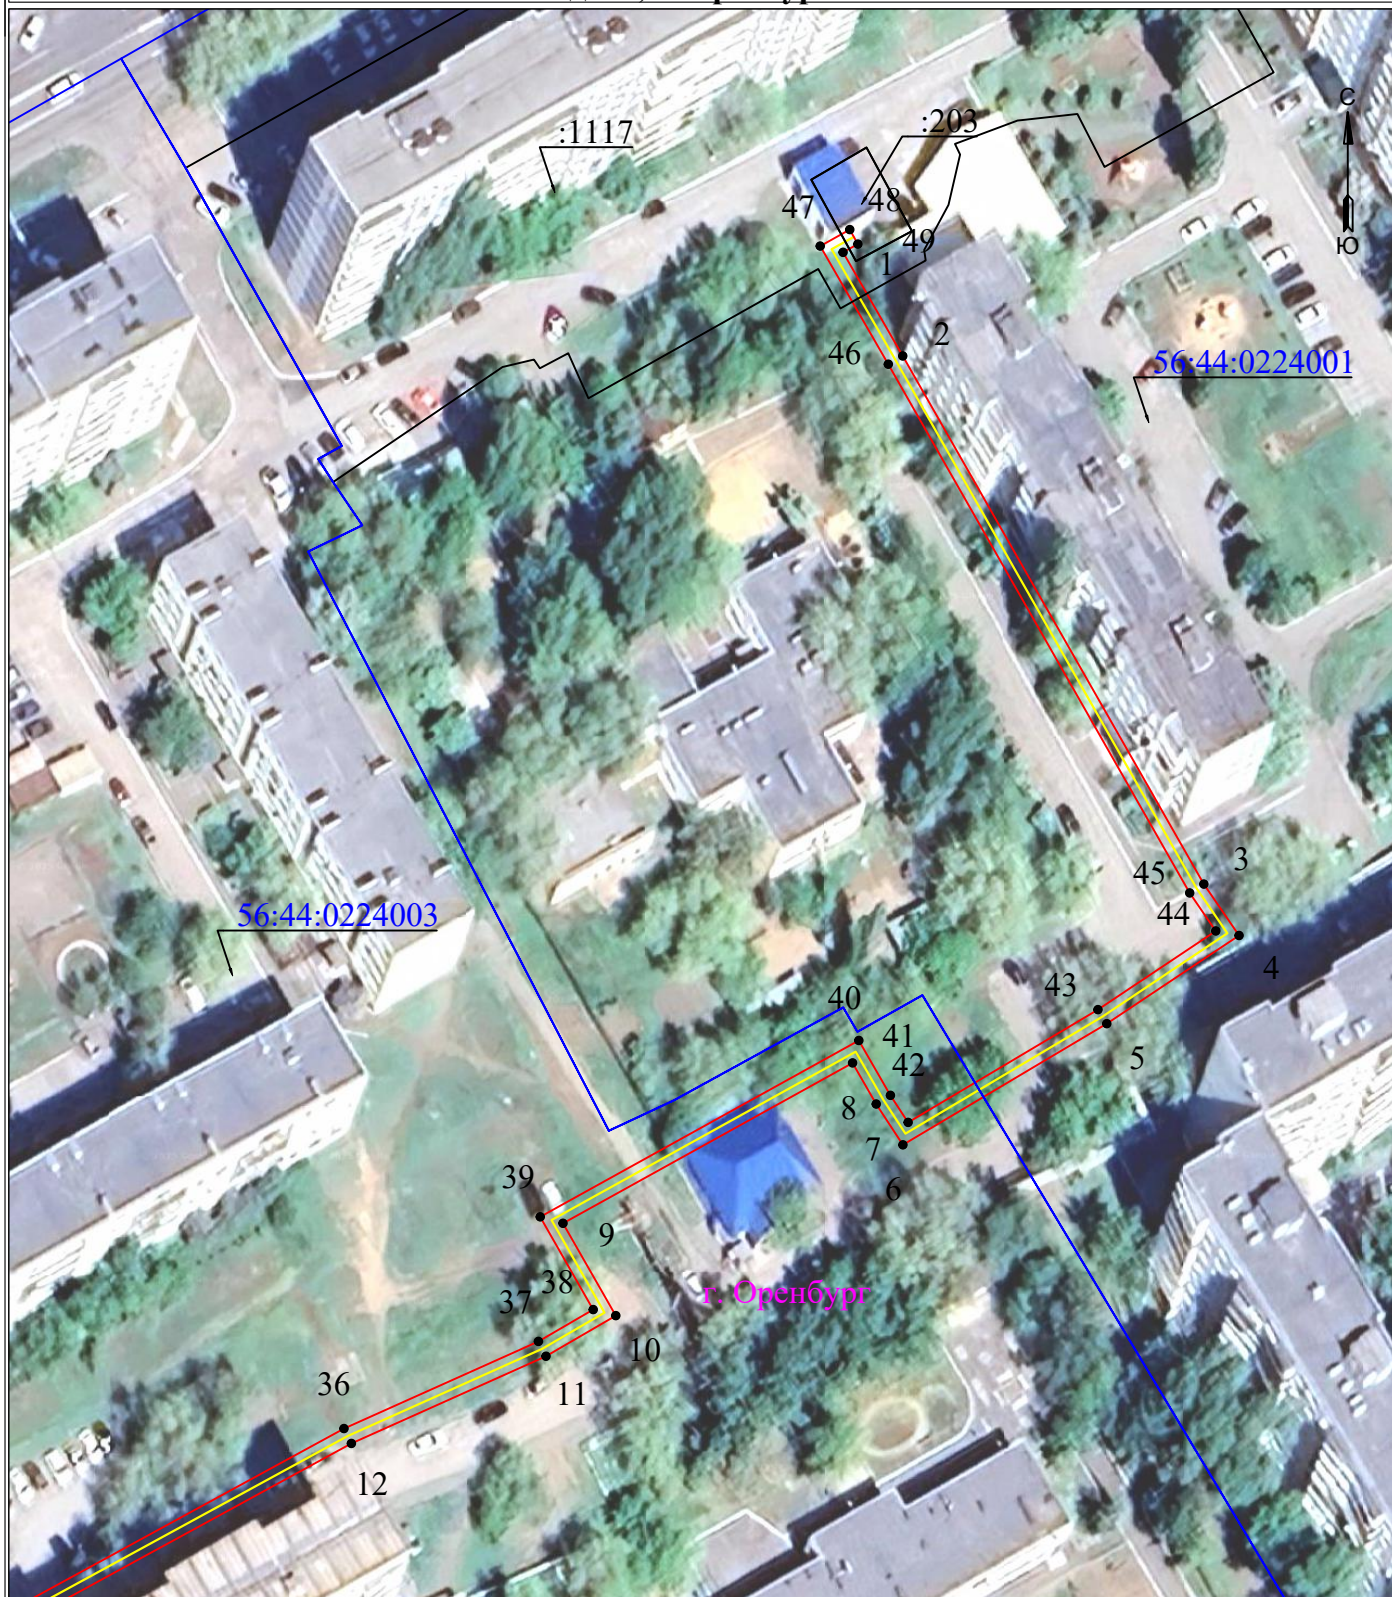

УСЛОВНЫЕ ОБОЗНАЧЕНИЯ

- границы устанавливаемого публичного сервитута
- ось линии, контур объекта
- границы муниципального образования, населенных пунктов
- границы кадастрового квартала
- границы земельных участков, попадающих в зону публичного сервитута

Масштаб 1:1000

- 1 - обозначение характерной точки границы устанавливаемого публичного сервитута
- :123 - кадастровый номер земельного участка
- 56:00:0000000 - кадастровый номер квартала
- г. Оренбург - наименование муниципального образования, населенного пункта

Сведения о местоположении границ объекта

**КЛ-0,4кВ РУ 0,4кВ ТП-487 - телекоммуникационный узел доступа, ул. Туркестанская,
д. 45, г. Оренбург**

Перечень характерных точек		
Площадь зоны публичного сервитута 1096 кв.м		
Обозначение характерных точек границ	Координаты, м	
	X	Y
1	2	3
1	428877.87	2307051.53
2	428864.16	2307059.43
3	428794.28	2307099.27
4	428787.48	2307103.93
5	428775.81	2307086.43
6	428759.78	2307059.45
7	428765.18	2307055.92
8	428770.62	2307052.79
9	428749.4	2307014.47
10	428737.18	2307021.46
11	428731.81	2307012.22
12	428720.27	2306986.47
13	428693.84	2306937.98
14	428678.24	2306908.53
15	428672.86	2306896.27
16	428676.98	2306893.33
17	428688.15	2306900.89
18	428698.03	2306895.68
19	428722.99	2306882.31
20	428729.17	2306884.25
21	428741.24	2306881.34
22	428777.24	2306858.39
23	428784.7	2306855.54
24	428786.65	2306854.52
25	428787.82	2306856.73
26	428778.23	2306860.36
27	428742.11	2306883.39
28	428729.1	2306886.53
29	428723.22	2306884.68
30	428699.06	2306897.62
31	428688.01	2306903.45
32	428677.01	2306896.01
33	428675.59	2306897.02
34	428680.23	2306907.57
35	428695.77	2306936.94
36	428722.24	2306985.49
37	428733.77	2307011.22
38	428737.98	2307018.47
39	428750.25	2307011.46
40	428773.59	2307053.62
41	428766.33	2307057.8
42	428762.75	2307060.14
43	428777.67	2307085.26
44	428788.08	2307100.85
45	428793.11	2307097.4
46	428863.07	2307057.52
47	428878.7	2307048.51
48	428880.88	2307052.42
49	428878.96	2307053.49
1	428877.87	2307051.53