


Схема расположения границ публичного сервитута для эксплуатации объекта КЛ-0,4кВ РУ-0,4кВ ТП-554 - киоск, ул. Центральная, д. 21, г. Оренбург

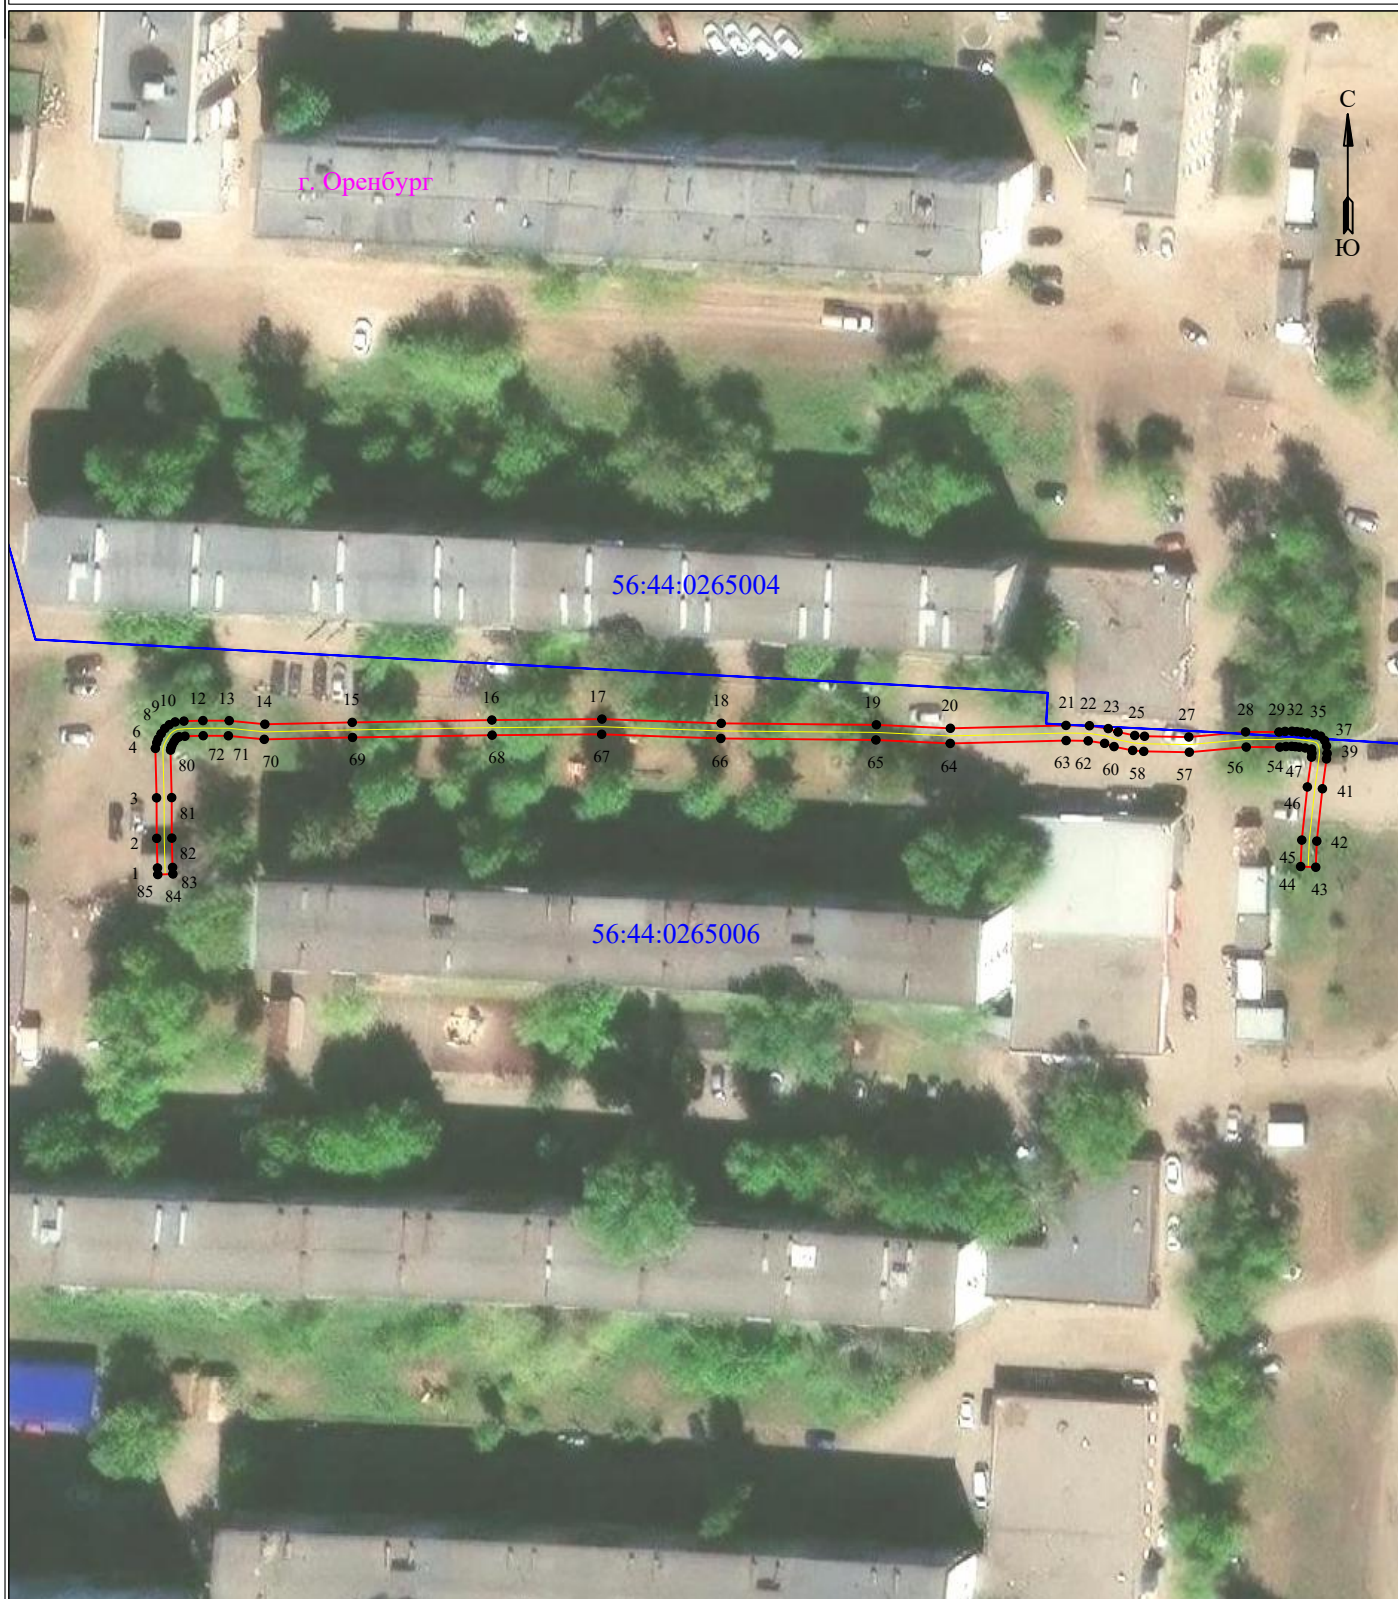

УСЛОВНЫЕ ОБОЗНАЧЕНИЯ:

- границы устанавливаемого публичного сервитута
- границы земельных участков, попадающих в зону публичного сервитута
- 1 - обозначение характерной точки границы устанавливаемого публичного сервитута

Масштаб 1:1000

- границы МО/населенного пункта
- ось линии, контур объекта
- граница кадастрового квартала

г. Оренбург - наименование МО/населенного пункта
:123 - кадастровый номер земельного участка
56:44:0265006 - номер кадастрового квартала

Сведения о местоположении границ объекта
КЛ-0,4кВ РУ-0,4кВ ТП-554 - киоск, ул. Центральная, д. 21, г. Оренбург

Перечень характерных точек		
Площадь зоны публичного сервитута 375 кв.м		
Обозначение характерных точек границ	Координаты, м	
	X	Y
1	2	3
1	421800.05	2305386.86
2	421803.97	2305386.76
3	421809.33	2305386.74
4	421815.87	2305386.58
5	421816.61	2305386.76
6	421817.13	2305386.96
7	421817.83	2305387.35
8	421818.51	2305387.84
9	421819	2305388.43
10	421819.37	2305389.2
11	421819.48	2305390.36
12	421819.55	2305392.88
13	421819.54	2305396.35
14	421819.07	2305401.07
15	421819.31	2305412.63
16	421819.62	2305431.11
17	421819.75	2305445.67
18	421819.19	2305461.46
19	421818.99	2305481.99
20	421818.53	2305491.78
21	421818.91	2305507.08
22	421818.87	2305510.18
23	421818.49	2305512.67
24	421818.04	2305513.97
25	421817.58	2305516.18
26	421817.48	2305517.47
27	421817.38	2305523.33
28	421818.05	2305530.84
29	421818.04	2305535.26
30	421818.12	2305536.07
31	421818.14	2305536.99
32	421818.09	2305537.63
33	421818.02	2305538.21
34	421817.91	2305539.02
35	421817.76	2305540.02
36	421817.49	2305540.78
37	421816.91	2305541.31
38	421816.19	2305541.56
39	421815.2	2305541.63
40	421814.48	2305541.55
41	421810.53	2305541.01
42	421803.6	2305540.27
43	421800.15	2305540.13
44	421800.24	2305538.13
45	421803.74	2305538.28
46	421810.77	2305539.02
47	421814.72	2305539.57
48	421815.23	2305539.62
49	421815.79	2305539.58
50	421815.93	2305538.74
51	421816.04	2305537.96
52	421816.1	2305537.44
53	421816.14	2305536.94
54	421816.12	2305536.19
55	421816.04	2305535.36
56	421816.05	2305530.93
57	421815.37	2305523.4
58	421815.48	2305517.37
59	421815.6	2305515.9
60	421816.11	2305513.44
61	421816.54	2305512.19
62	421816.87	2305510.02
63	421816.91	2305507.1
64	421816.53	2305491.76
65	421816.99	2305481.93
66	421817.19	2305461.41
67	421817.74	2305445.64

1	2	3
68	421817.62	2305431.14
69	421817.32	2305412.67
70	421817.07	2305400.99
71	421817.54	2305396.24
72	421817.55	2305392.91
73	421817.48	2305390.49
74	421817.41	2305389.74
75	421817.31	2305389.52
76	421817.14	2305389.32
77	421816.76	2305389.05
78	421816.27	2305388.78
79	421816	2305388.67
80	421815.65	2305388.59
81	421809.36	2305388.74
82	421804	2305388.76
83	421800.12	2305388.86
84	421799.26	2305388.9
85	421799.18	2305386.9
1	421800.05	2305386.86