


**Схема расположения границ публичного сервитута
для эксплуатации объекта
КЛ-0,4кВ; ТП-773 - ул. Салмышская, д. 66/2, г. Оренбург**

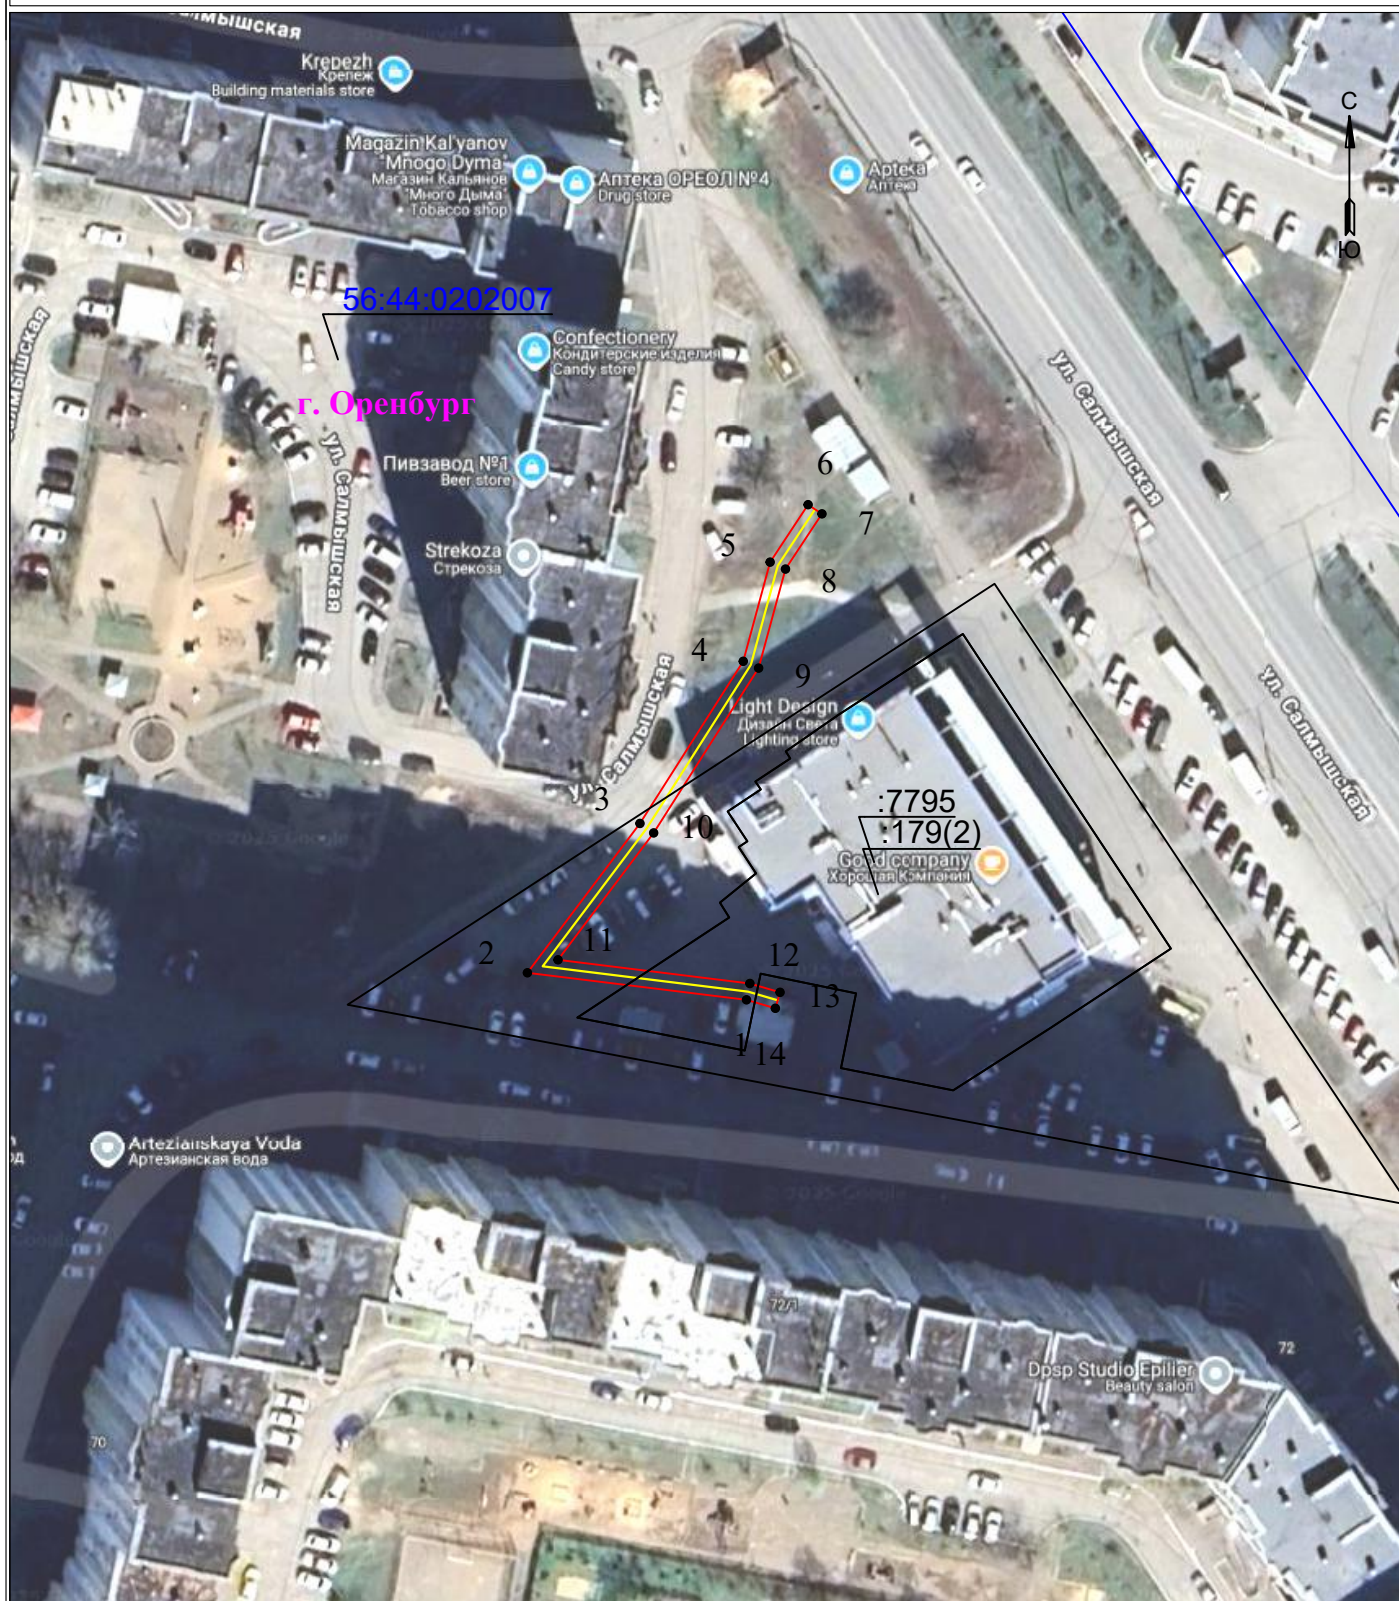

УСЛОВНЫЕ ОБОЗНАЧЕНИЯ

- - границы устанавливаемого публичного сервитута
- - ось линии, контур объекта
- - границы муниципального образования, населенных пунктов
- - границы кадастрового квартала
- - границы земельных участков, попадающих в зону публичного сервитута

Масштаб 1:1000

- 1 - обозначение характерной точки границы устанавливаемого публичного сервитута
- :123 - кадастровый номер земельного участка
- 56:00:0000000 - кадастровый номер квартала
- г. Оренбург - наименование муниципального образования, населенного пункта

Сведения о местоположении границ объекта
КЛ-0,4кВ; ТП-773 - ул. Салмышская, д. 66/2, г. Оренбург

Перечень характерных точек		
Площадь зоны публичного сервитута 225 кв.м		
Обозначение характерных точек границ	Координаты, м	
	X	Y
1	2	3
1	433254.92	2309862.75
2	433258.5	2309833.77
3	433278.25	2309848.66
4	433299.69	2309862.32
5	433312.81	2309865.87
6	433320.41	2309870.89
7	433319.19	2309872.73
8	433311.89	2309867.9
9	433298.8	2309864.35
10	433277	2309850.47
11	433260.21	2309837.82
12	433257.08	2309863.2
13	433255.91	2309867.19
14	433253.8	2309866.57
1	433254.92	2309862.75