


**Схема расположения границ публичного сервитута
для эксплуатации объекта
КЛ-0,4кВ ТП-809 - антенно-мачтовое сооружение, ул. Волгоградская, район д. 12/3, г.
Оренбург**

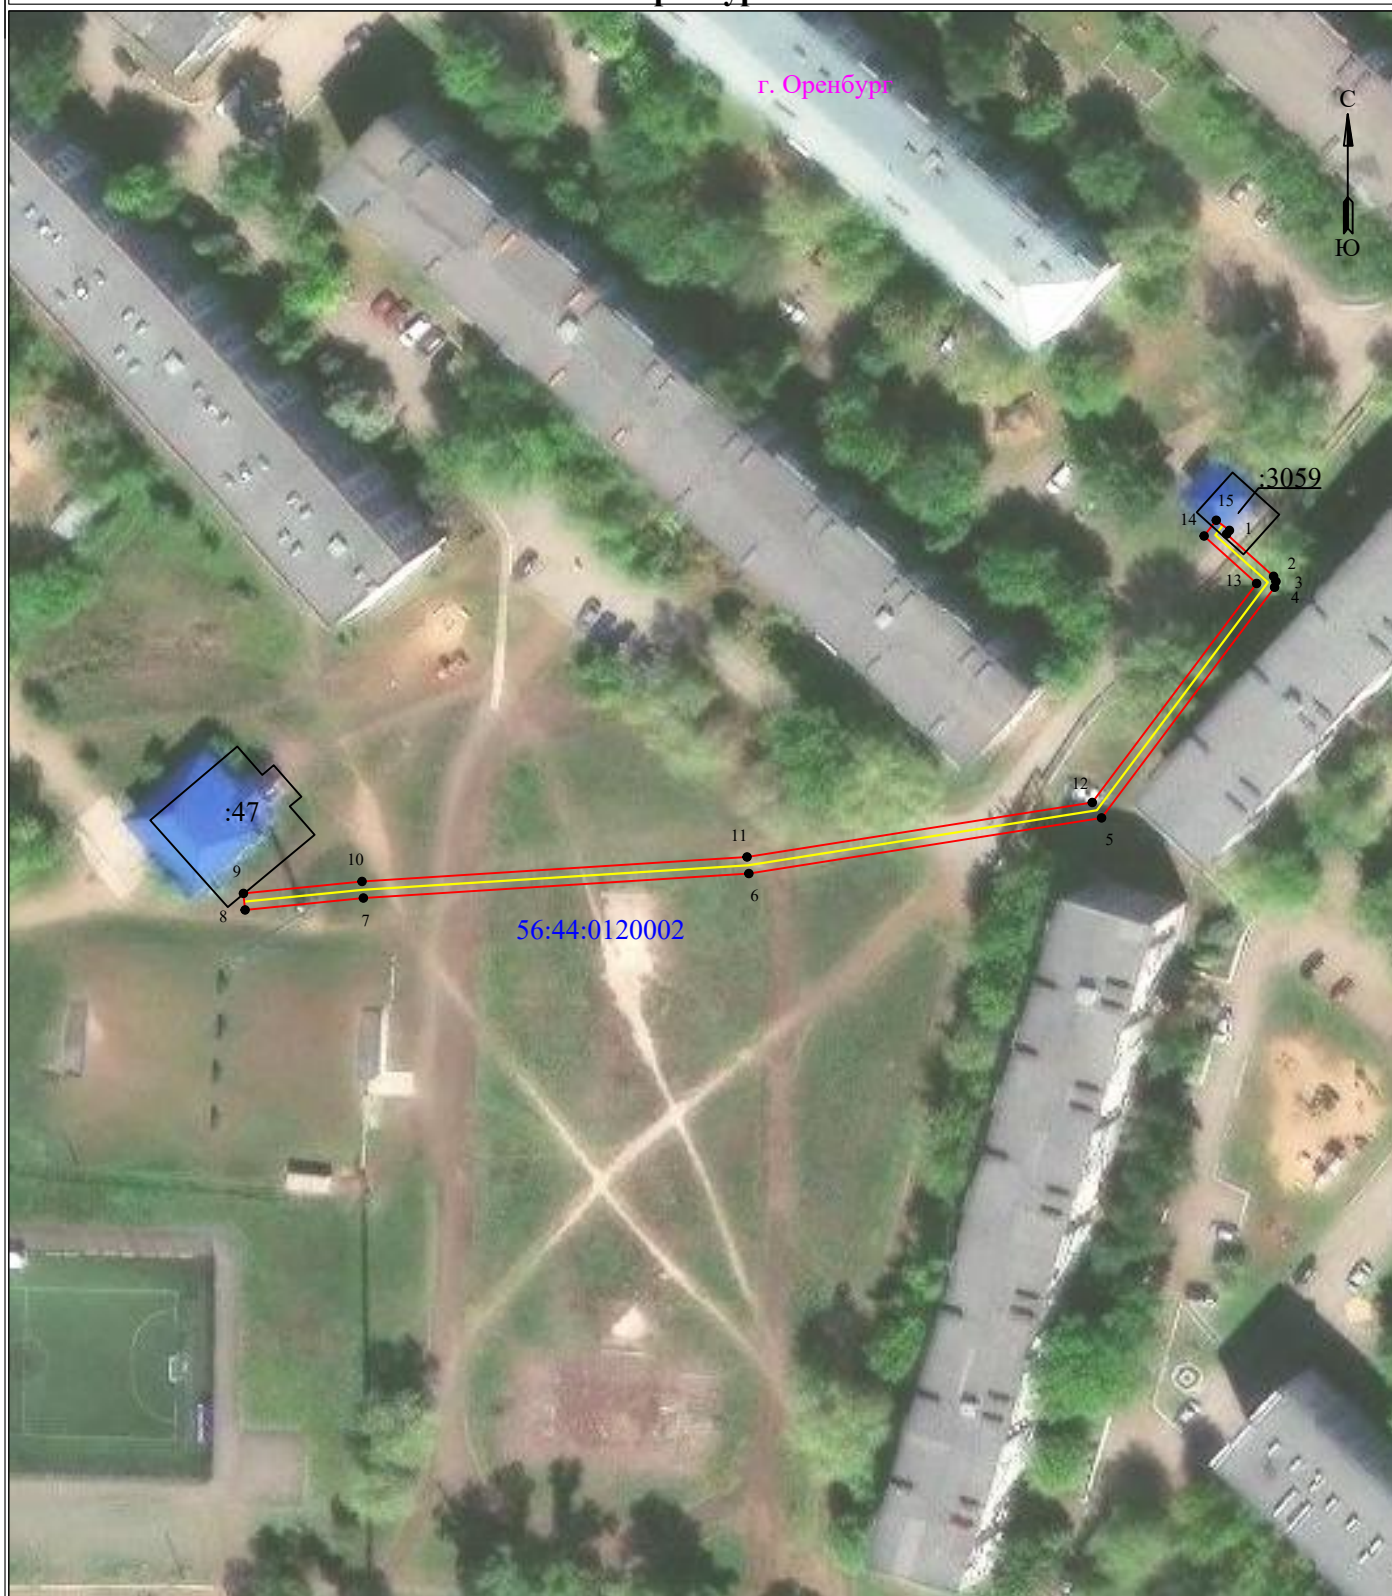

Масштаб 1:1000

УСЛОВНЫЕ ОБОЗНАЧЕНИЯ:

- границы устанавливаемого публичного сервитута
- границы земельных участков, попадающих в зону публичного сервитута
- 1 - обозначение характерной точки границы устанавливаемого публичного сервитута

- границы МО/населенного пункта
- ось линии, контур объекта
- граница кадастрового квартала

г. Оренбург - наименование МО/населенного пункта
:47 - кадастровый номер земельного участка
56:44:0120002 - номер кадастрового квартала

Сведения о местоположении границ объекта

КЛ-0,4кВ ТП-809 - антенно-мачтовое сооружение, ул. Волгоградская, район д. 12/3, г. Оренбург

Перечень характерных точек		
Площадь зоны публичного сервитута 357 кв.м		
Обозначение характерных точек границ	Координаты, м	
	X	Y
1	2	3
1	435409.95	2306176.06
2	435404.35	2306182.27
3	435403.67	2306182.59
4	435402.91	2306182.41
5	435372.39	2306159.51
6	435365.03	2306112.84
7	435361.79	2306061.83
8	435360.21	2306046.18
9	435362.4	2306045.96
10	435363.98	2306061.65
11	435367.22	2306112.6
12	435374.43	2306158.28
13	435403.41	2306180.03
14	435409.69	2306173.08
15	435411.77	2306174.69
16	435410.43	2306176.43
1	435409.95	2306176.06