


**Схема расположения границ публичного сервитута
для эксплуатации объекта
КЛ-0,4кВ РУ 0,4 кВ ТП-814 – ГСК-415, ул. Березка 5/1, г. Оренбург**

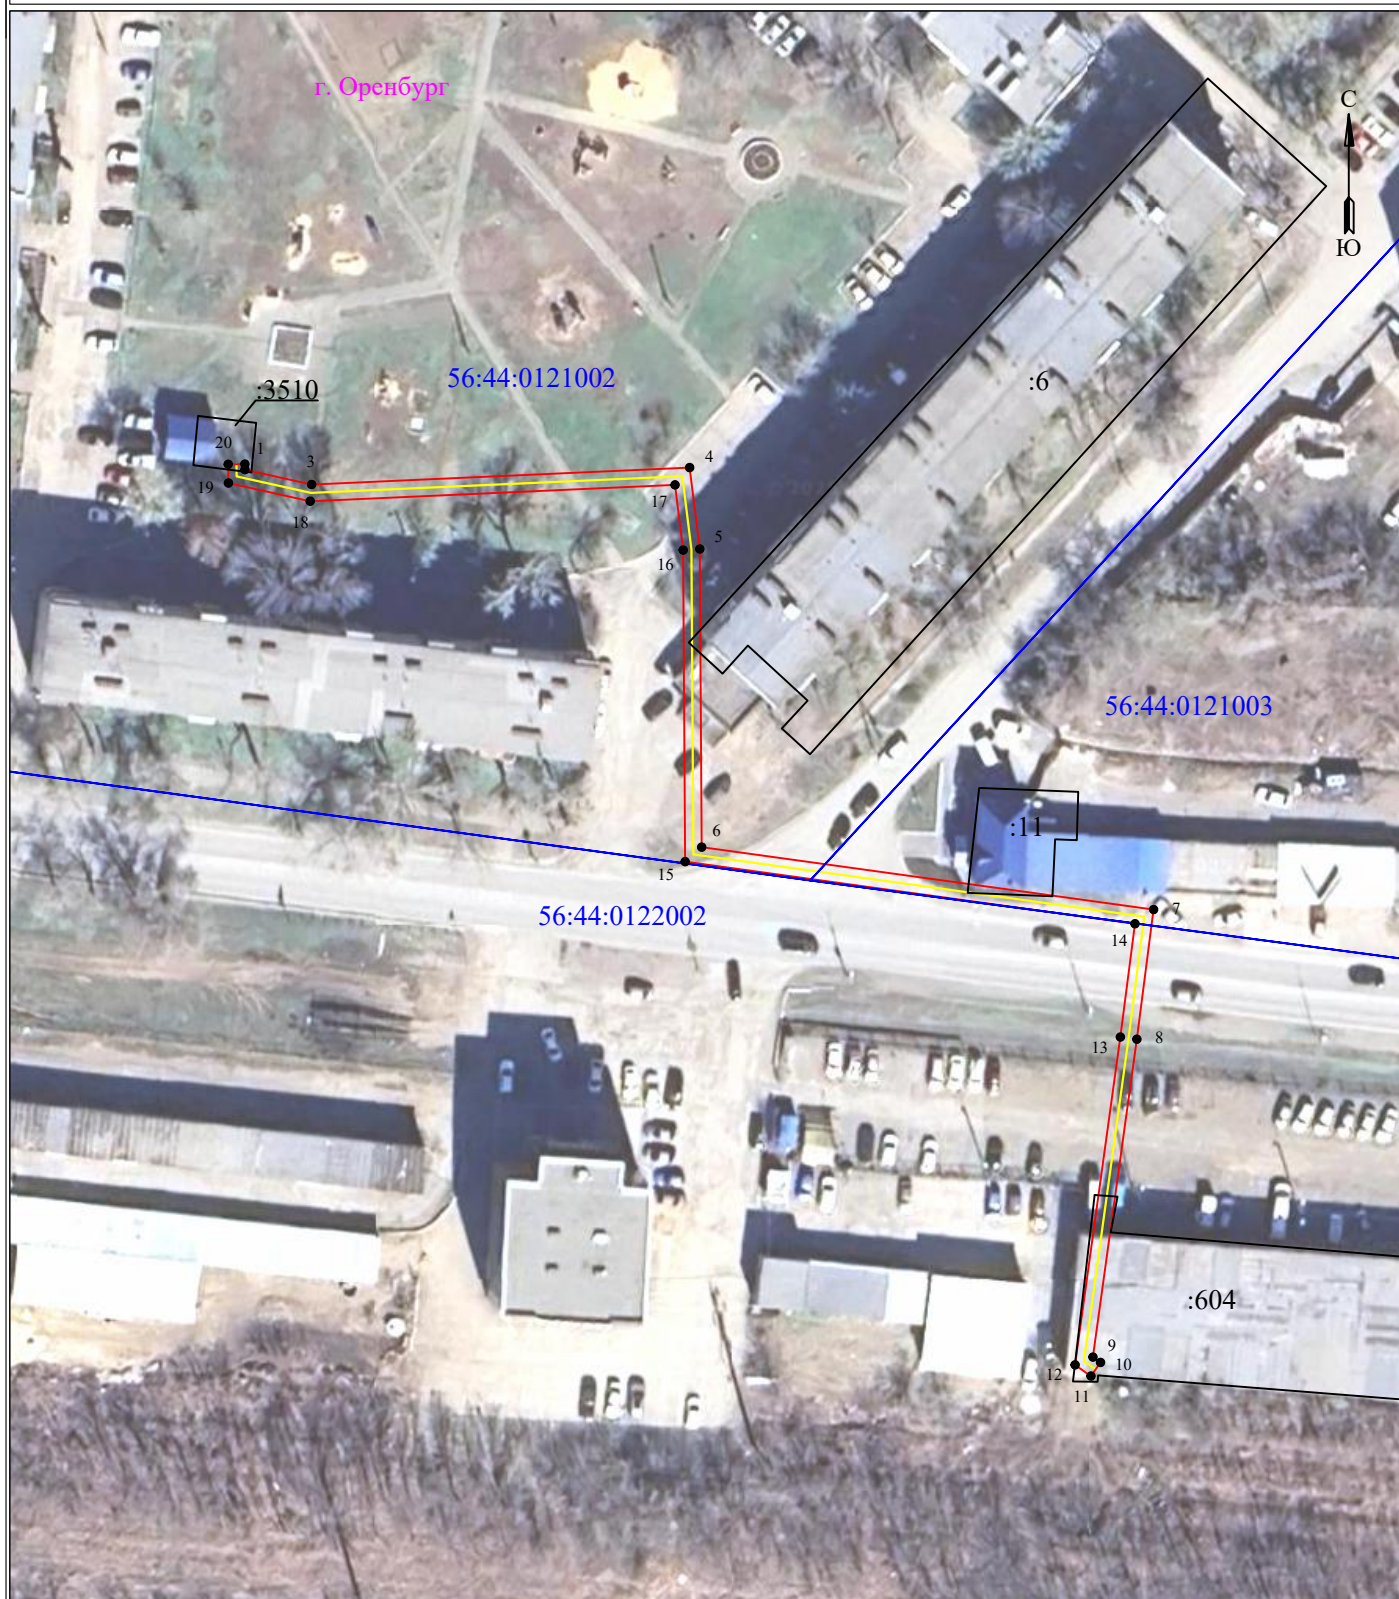

Масштаб 1:1000

УСЛОВНЫЕ ОБОЗНАЧЕНИЯ:

- границы устанавливаемого публичного сервитута
- границы земельных участков, попадающих в зону публичного сервитута
- 1 - обозначение характерной точки границы устанавливаемого публичного сервитута

- границы МО/населенного пункта
- ось линии, контур объекта
- граница кадастрового квартала

г. Оренбург - наименование МО/населенного пункта
:11 - кадастровый номер земельного участка
56:44:0121003 - номер кадастрового квартала

Сведения о местоположении границ объекта
КЛ-0,4кВ РУ 0,4 кВ ТП-814 – ГСК-415, ул. Березка 5/1, г. Оренбург

Перечень характерных точек		
Площадь зоны публичного сервитута 511 кв.м		
Обозначение характерных точек границ	Координаты, м	
	X	Y
1	2	3
1	434519.45	2306266.65
2	434518.72	2306266.66
3	434516.75	2306275.5
4	434518.99	2306325.51
5	434508.22	2306326.85
6	434468.77	2306327.1
7	434460.51	2306386.9
8	434443.35	2306384.69
9	434401.29	2306378.88
10	434400.59	2306379.88
11	434398.79	2306378.61
12	434400.27	2306376.51
13	434443.64	2306382.51
14	434458.63	2306384.44
15	434466.85	2306324.92
16	434508.08	2306324.65
17	434516.7	2306323.58
18	434514.54	2306275.3
19	434516.95	2306264.48
20	434519.43	2306264.45
1	434519.45	2306266.65