


Схема расположения границ публичного сервитута для эксплуатации объекта КЛ-0,4кВ ТП-817 - пункт проката спортивного оборудования, ул. Салмышская, г. Оренбург

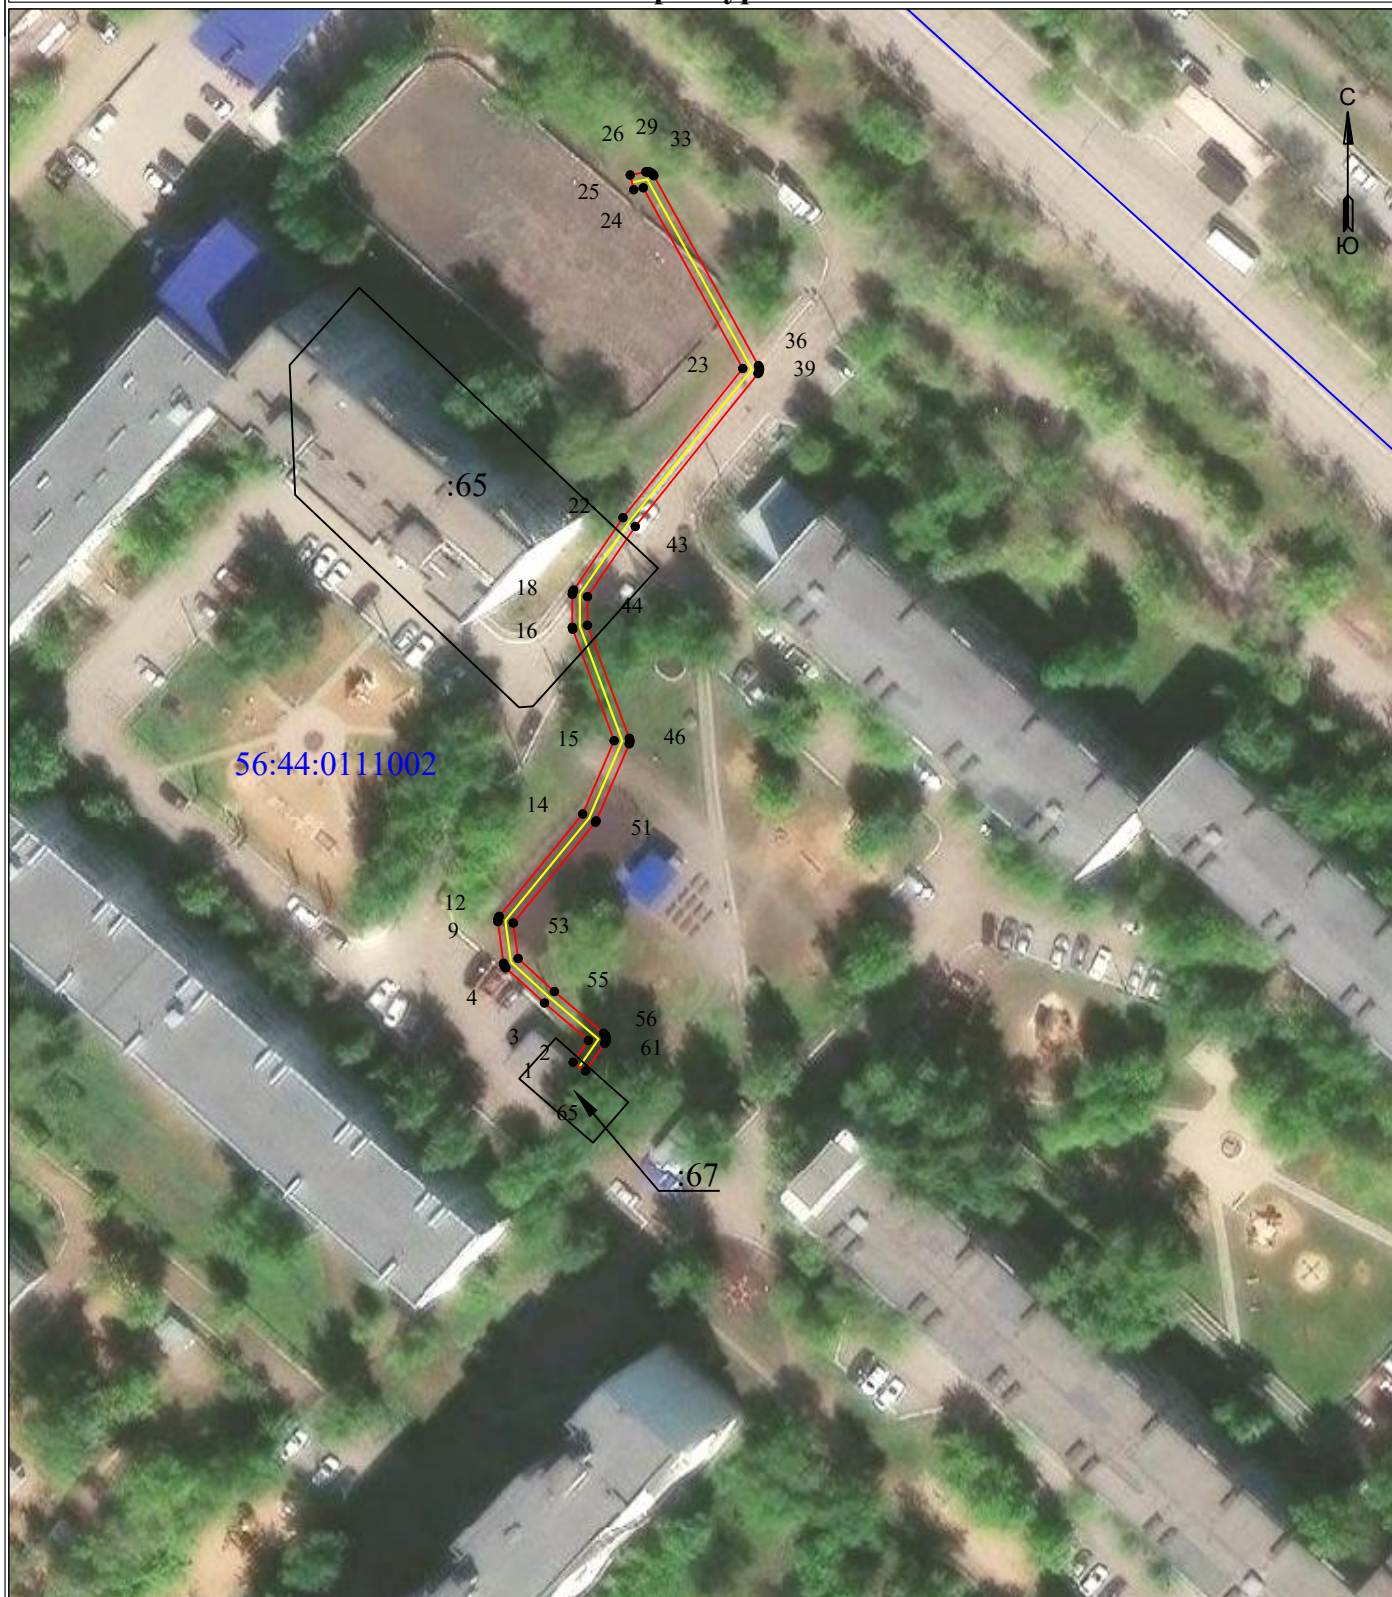

УСЛОВНЫЕ ОБОЗНАЧЕНИЯ

- границы устанавливаемого публичного сервитута
- ось линии, контур объекта
- границы муниципального образования, населенных пунктов
- границы кадастрового квартала
- границы земельных участков, попадающих в зону публичного сервитута

Масштаб 1:1000

- 1 - обозначение характерной точки границы устанавливаемого публичного сервитута
- :123 - кадастровый номер земельного участка
- 56:00:0000000 - кадастровый номер квартала
- г. Оренбург - наименование муниципального образования, населенного пункта

Сведения о местоположении границ объекта

КЛ-0,4кВ ТП-817 - пункт проката спортивного оборудования, ул. Салмышская, г. Оренбург

Перечень характерных точек		
Площадь зоны публичного сервитута 285 кв.м		
Обозначение характерных точек границ	Координаты, м	
	X	Y
1	2	3
1	435797.32	2307863.63
2	435800.21	2307865.66
3	435805.16	2307859.84
4	435809.82	2307854.73
5	435809.98	2307854.59
6	435810.13	2307854.5
7	435810.3	2307854.44
8	435810.42	2307854.42
9	435815.92	2307853.67
10	435816.14	2307853.67
11	435816.31	2307853.7
12	435816.47	2307853.76
13	435816.62	2307853.85
14	435830.17	2307864.89
15	435839.87	2307869.06
16	435854.61	2307863.58
17	435854.87	2307863.52
18	435859.23	2307863.52
19	435859.49	2307863.56
20	435859.65	2307863.62
21	435859.79	2307863.7
22	435869.37	2307870.22
23	435889.11	2307886.08
24	435913.02	2307872.91
25	435912.76	2307871.65
26	435914.71	2307871.19
27	435915.12	2307873.24
28	435915.14	2307873.35
29	435915.14	2307873.52
30	435915.11	2307873.69
31	435915.05	2307873.86
32	435914.96	2307874.01
33	435914.85	2307874.14
34	435914.72	2307874.25
35	435914.62	2307874.31
36	435889.49	2307888.16
37	435889.27	2307888.25
38	435889.1	2307888.28
39	435888.92	2307888.28
40	435888.75	2307888.25
41	435888.59	2307888.19
42	435888.44	2307888.1
43	435868.21	2307871.85
44	435858.92	2307865.52
45	435855.14	2307865.52
46	435840.19	2307871.07
47	435839.93	2307871.13
48	435839.75	2307871.13
49	435839.58	2307871.1
50	435839.45	2307871.05
51	435829.25	2307866.68
52	435829.08	2307866.58
53	435815.75	2307855.71
54	435811.05	2307856.35
55	435806.67	2307861.14
56	435801.15	2307867.65
57	435800.96	2307867.82
58	435800.81	2307867.91
59	435800.64	2307867.97
60	435800.47	2307868
61	435800.3	2307868
62	435800.13	2307867.97
63	435799.96	2307867.91
64	435799.81	2307867.82
65	435796.17	2307865.27
1	435797.32	2307863.63