


**Схема расположения границ публичного сервитута  
для эксплуатации объекта  
КЛ-0,4кВ РУ-0,4кВ ТП-90 - ул. Брестская, д.5/1, г. Оренбург**

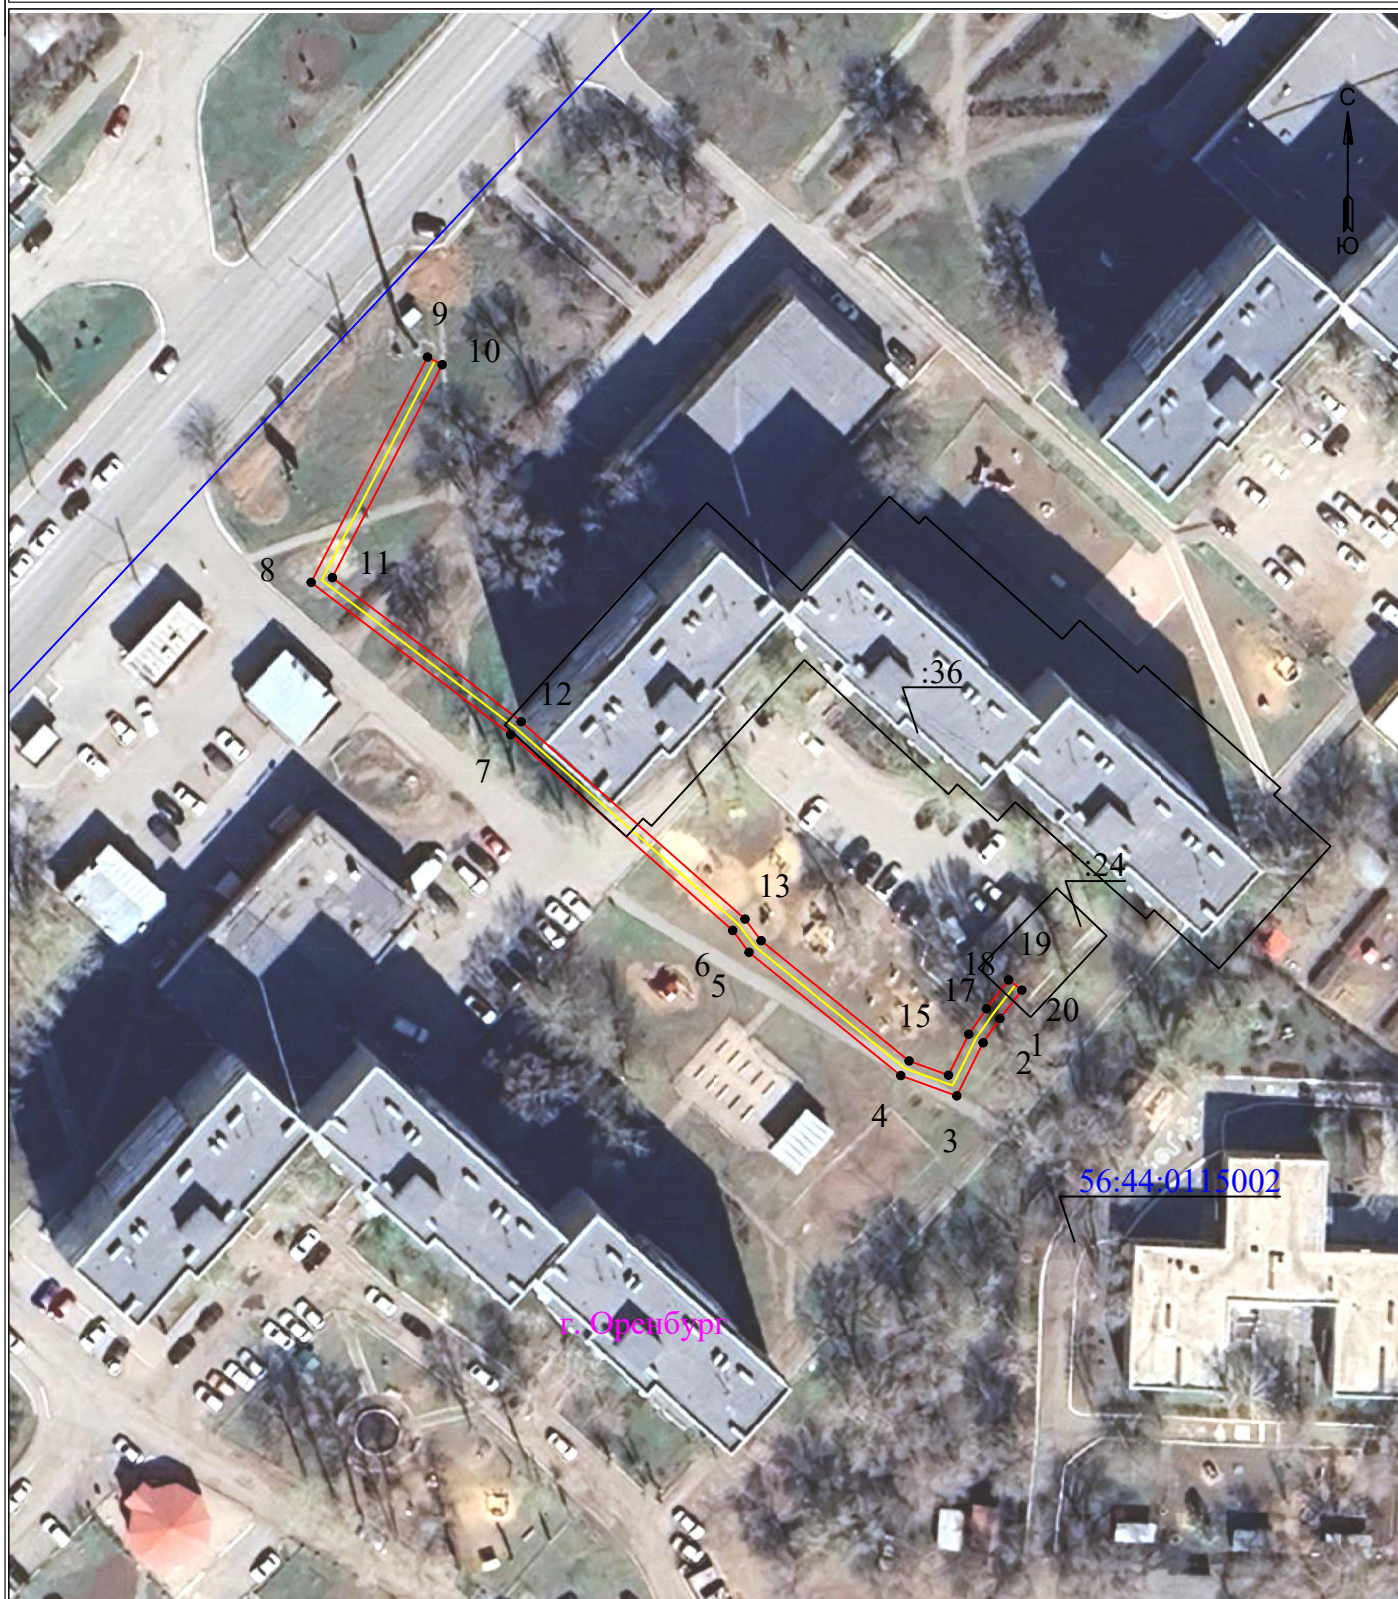

**УСЛОВНЫЕ ОБОЗНАЧЕНИЯ**

- границы устанавливаемого публичного сервитута
- ось линии, контур объекта
- границы муниципального образования, населенных пунктов
- границы кадастрового квартала
- границы земельных участков, попадающих в зону публичного сервитута

**Масштаб 1:1000**

- 1 - обозначение характерной точки границы устанавливаемого публичного сервитута
- :123 - кадастровый номер земельного участка
- 56:00:0000000 - кадастровый номер квартала
- г. Оренбург - наименование муниципального образования, населенного пункта

**Сведения о местоположении границ объекта**  
**КЛ-0,4кВ РУ-0,4кВ ТП-90 - ул. Брестская, д.5/1, г. Оренбург**

| Перечень характерных точек                 |               |            |
|--------------------------------------------|---------------|------------|
| Площадь зоны публичного сервитута 343 кв.м |               |            |
| Обозначение<br>характерных<br>точек границ | Координаты, м |            |
|                                            | X             | Y          |
| 1                                          | 2             | 3          |
| 1                                          | 434738.92     | 2307883.37 |
| 2                                          | 434735.72     | 2307881.14 |
| 3                                          | 434728.69     | 2307877.66 |
| 4                                          | 434731.37     | 2307870.25 |
| 5                                          | 434747.68     | 2307850.17 |
| 6                                          | 434750.58     | 2307848.01 |
| 7                                          | 434776.49     | 2307818.63 |
| 8                                          | 434796.63     | 2307792.23 |
| 9                                          | 434826.44     | 2307807.62 |
| 10                                         | 434825.43     | 2307809.57 |
| 11                                         | 434797.26     | 2307795.03 |
| 12                                         | 434778.2      | 2307820.02 |
| 13                                         | 434752.08     | 2307849.64 |
| 14                                         | 434749.22     | 2307851.77 |
| 15                                         | 434733.31     | 2307871.35 |
| 16                                         | 434731.43     | 2307876.56 |
| 17                                         | 434736.85     | 2307879.24 |
| 18                                         | 434740.22     | 2307881.59 |
| 19                                         | 434744.03     | 2307884.52 |
| 20                                         | 434742.68     | 2307886.27 |
| 1                                          | 434738.92     | 2307883.37 |