


**Схема расположения границ публичного сервитута  
для эксплуатации объекта**

**КЛ-0,4кВ РУ-0,4кВ ТП-917 - ул. Липовая, кад.№56:44:0239001:20538, г. Оренбург**

**Обзорная схема границ публичного сервитута**

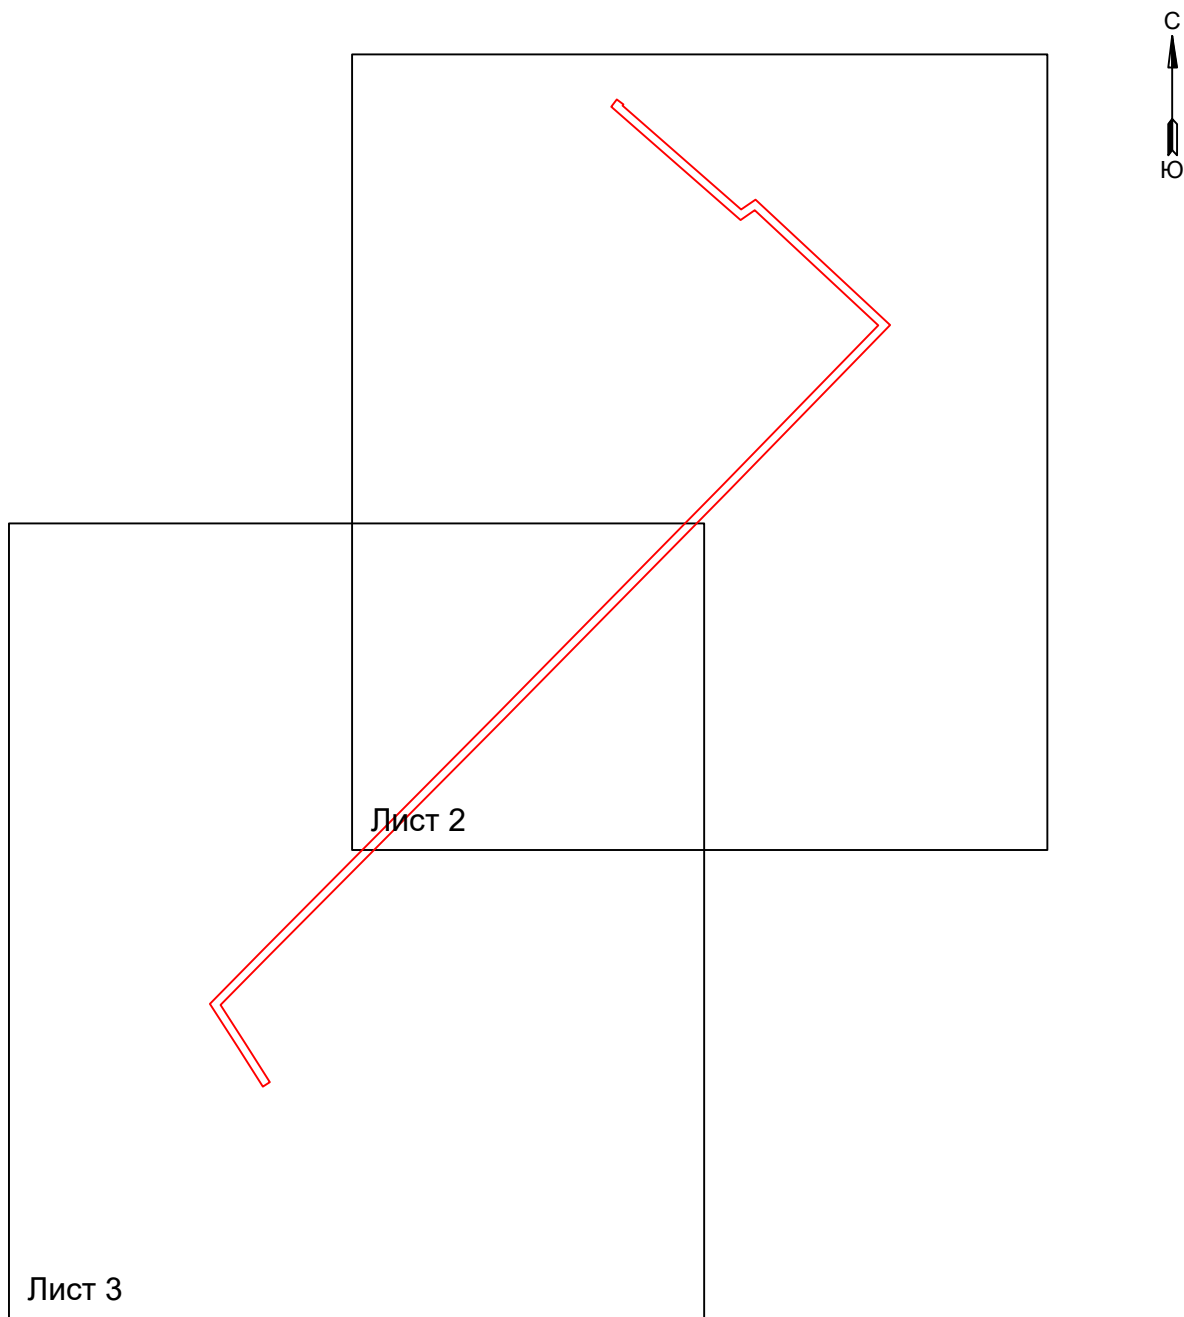

**УСЛОВНЫЕ ОБОЗНАЧЕНИЯ**

-  - границы устанавливаемого публичного сервитута
-  - ось линии, контур объекта
-  - границы муниципального образования, населенных пунктов
-  - границы кадастрового квартала
-  - границы земельных участков, попадающих в зону публичного сервитута

- 1 - обозначение характерной точки границы устанавливаемого публичного сервитута
- :123 - кадастровый номер земельного участка
- 56:00:0000000 - кадастровый номер квартала
- г. Оренбург - наименование муниципального образования, населенного пункта

# **Схема расположения границ публичного сервитута для эксплуатации объекта КЛ-0,4кВ РУ-0,4кВ ТП-917 - ул. Липовая, кад.№56:44:0239001:20538, г. Оренбург**



## **УСЛОВНЫЕ ОБОЗНАЧЕНИЯ**

- границы устанавливаемого публичного сервитута
- ось линии, контур объекта
- границы муниципального образования, населенных пунктов
- границы кадастрового квартала
- границы земельных участков, попадающих в зону публичного сервитута

## **Масштаб 1:1000**

- 1 - обозначение характерной точки границы устанавливаемого публичного сервитута
- :123 - кадастровый номер земельного участка
- 56:00:0000000 - кадастровый номер квартала
- г. Оренбург - наименование муниципального образования, населенного пункта

**Схема расположения границ публичного сервитута  
для эксплуатации объекта  
КЛ-0,4кВ РУ-0,4кВ ТП-917 - ул. Липовая, кад.№56:44:0239001:20538, г. Оренбург**



**УСЛОВНЫЕ ОБОЗНАЧЕНИЯ**

- границы устанавливаемого публичного сервитута
- ось линии, контур объекта
- границы муниципального образования, населенных пунктов
- границы кадастрового квартала
- границы земельных участков, попадающих в зону публичного сервитута

**Масштаб 1:1000**

- 1 - обозначение характерной точки границы устанавливаемого публичного сервитута
- :123 - кадастровый номер земельного участка
- 56:00:0000000 - кадастровый номер квартала
- г. Оренбург - наименование муниципального образования, населенного пункта

## Сведения о местоположении границ объекта

КЛ-0,4кВ РУ-0,4кВ ТП-917 - ул. Липовая, кад.№56:44:0239001:20538, г. Оренбург

| Перечень характерных точек                 |               |            |
|--------------------------------------------|---------------|------------|
| Площадь зоны публичного сервитута 822 кв.м |               |            |
| Обозначение<br>характерных<br>точек границ | Координаты, м |            |
|                                            | X             | Y          |
| 1                                          | 2             | 3          |
| 1                                          | 434684.15     | 2308665.37 |
| 2                                          | 434656.64     | 2308696.76 |
| 3                                          | 434659.27     | 2308700.56 |
| 4                                          | 434626.07     | 2308736.19 |
| 5                                          | 434582.02     | 2308693.3  |
| 6                                          | 434521.47     | 2308633.7  |
| 7                                          | 434459.29     | 2308571.92 |
| 8                                          | 434446.15     | 2308558.97 |
| 9                                          | 434435.96     | 2308565.53 |
| 10                                         | 434425.71     | 2308572.03 |
| 11                                         | 434424.53     | 2308570.18 |
| 12                                         | 434434.78     | 2308563.68 |
| 13                                         | 434446.44     | 2308556.17 |
| 14                                         | 434460.84     | 2308570.36 |
| 15                                         | 434523.02     | 2308632.13 |
| 16                                         | 434583.56     | 2308691.73 |
| 17                                         | 434626        | 2308733.05 |
| 18                                         | 434656.45     | 2308700.35 |
| 19                                         | 434653.86     | 2308696.6  |
| 20                                         | 434683.84     | 2308662.38 |
| 21                                         | 434685.78     | 2308663.85 |
| 22                                         | 434684.45     | 2308665.6  |
| 1                                          | 434684.15     | 2308665.37 |