


**Схема расположения границ публичного сервитута
для эксплуатации объекта
КЛ-0,4кВ ШС (КЛ-0,4кВ Л-22 "Неклюдов, Волгоградская, 56/1" ТП-351) -
кад.№56:44:0109001:562, ул. Волгоградская, 56/1, пом.50, г. Оренбург**

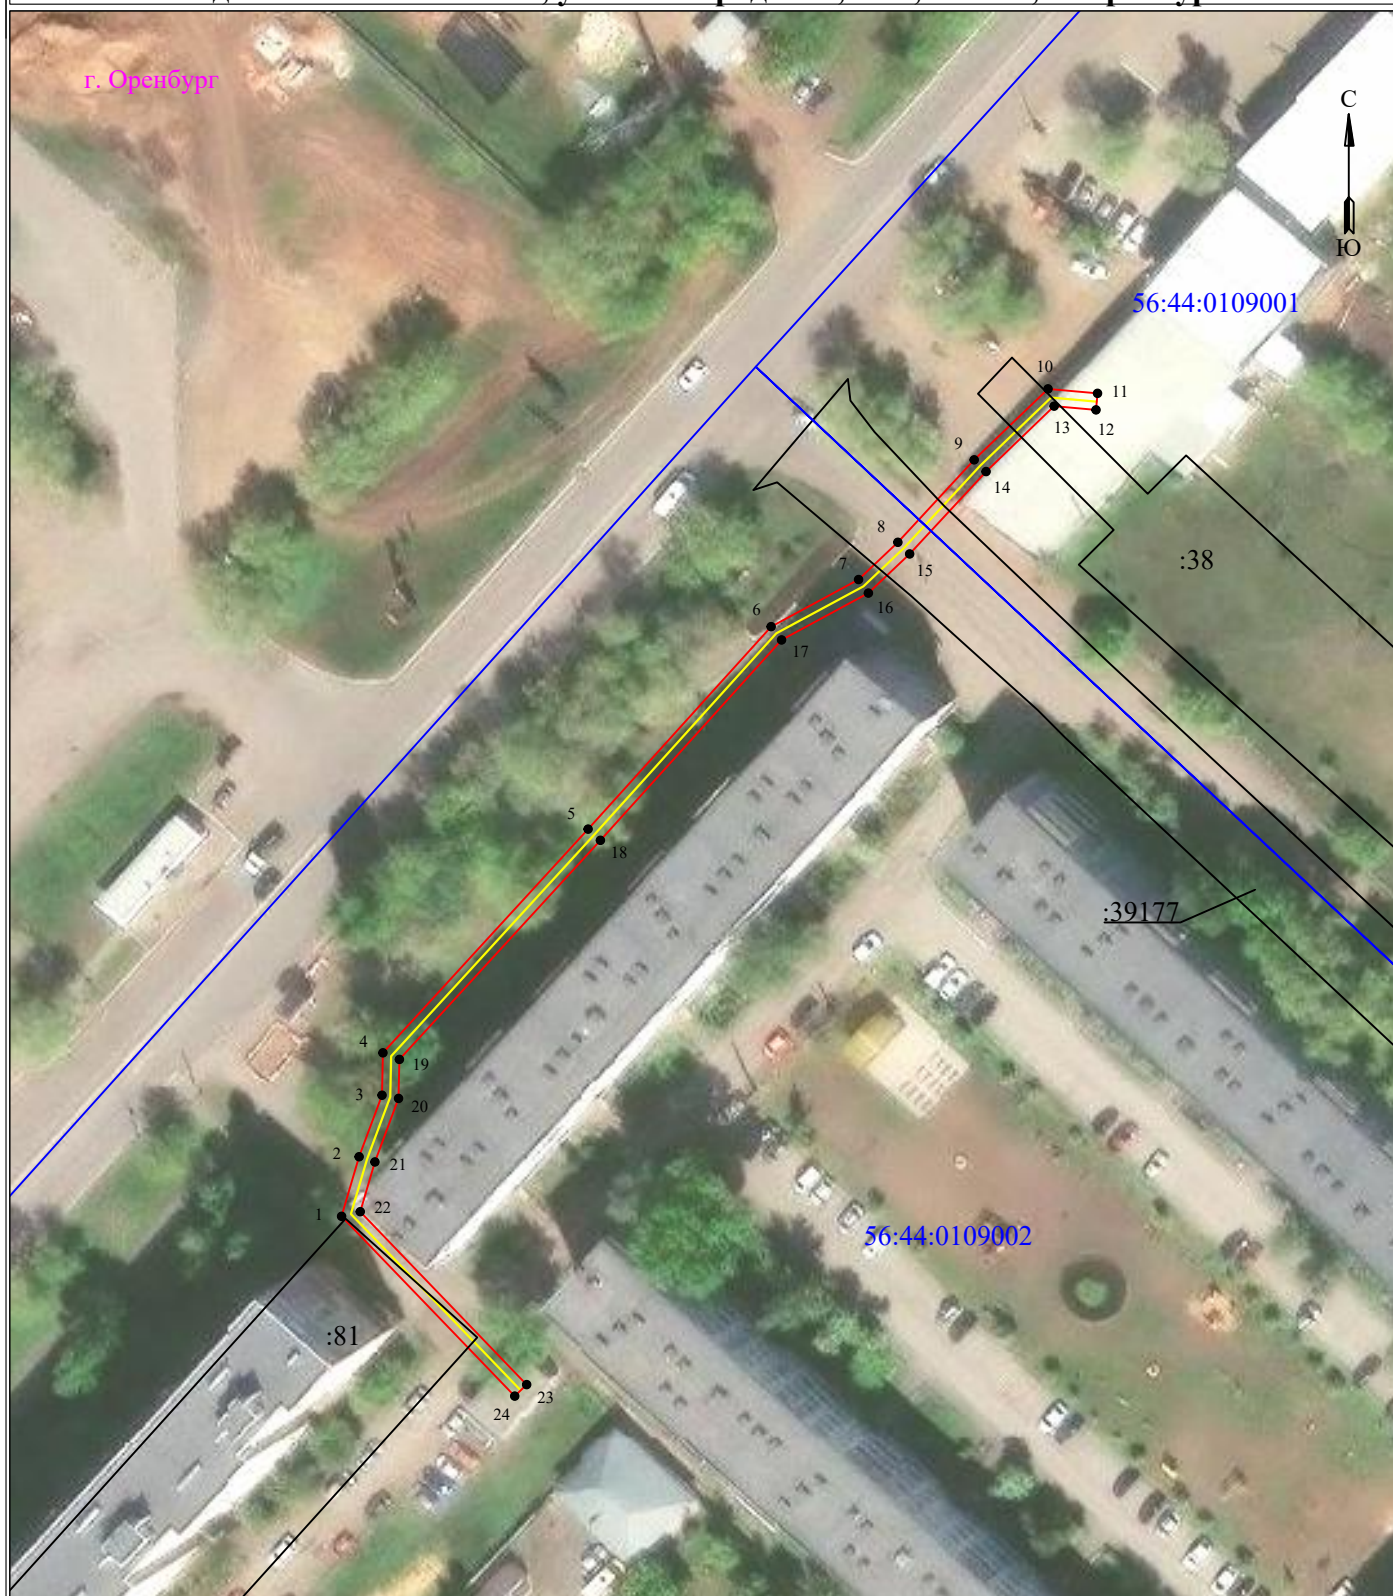

УСЛОВНЫЕ ОБОЗНАЧЕНИЯ:

- границы устанавливаемого публичного сервитута
- границы земельных участков, попадающих в зону публичного сервитута
- 1 - обозначение характерной точки границы устанавливаемого публичного сервитута

Масштаб 1:1000

- границы МО/населенного пункта
- ось линии, контур объекта
- граница кадастрового квартала
- г. Оренбург - наименование МО/населенного пункта
- :38 - кадастровый номер земельного участка
- 56:44:0109002 - номер кадастрового квартала

Сведения о местоположении границ объекта

**КЛ-0,4кВ ШС (КЛ-0,4кВ Л-22 "Неклюдов, Волгоградская, 56/1" ТП-351) -
кад.№56:44:0109001:562, ул. Волгоградская, 56/1, пом.50, г. Оренбург**

Перечень характерных точек		
Площадь зоны публичного сервитута 405 кв.м		
Обозначение характерных точек границ	Координаты, м	
	X	Y
1	2	3
1	437086.06	2307289.55
2	437093.94	2307291.87
3	437102.08	2307294.9
4	437107.69	2307295.02
5	437137.29	2307322.17
6	437164.08	2307346.39
7	437170.31	2307357.96
8	437175.24	2307363.16
9	437186.15	2307373.26
10	437195.54	2307383.03
11	437194.95	2307389.58
12	437192.76	2307389.38
13	437193.26	2307383.84
14	437184.6	2307374.83
15	437173.7	2307364.72
16	437168.52	2307359.26
17	437162.32	2307347.77
18	437135.81	2307323.8
19	437106.82	2307297.2
20	437101.66	2307297.09
21	437093.25	2307293.96
22	437086.67	2307292.02
23	437063.79	2307314.04
24	437062.27	2307312.46
1	437086.06	2307289.55