


**Схема расположения границ публичного сервитута
для эксплуатации объекта
КЛ-0,4 кВ от ТП-66 - г Оренбург, ул Пролетарская, кад квартал 56:44:0220005**

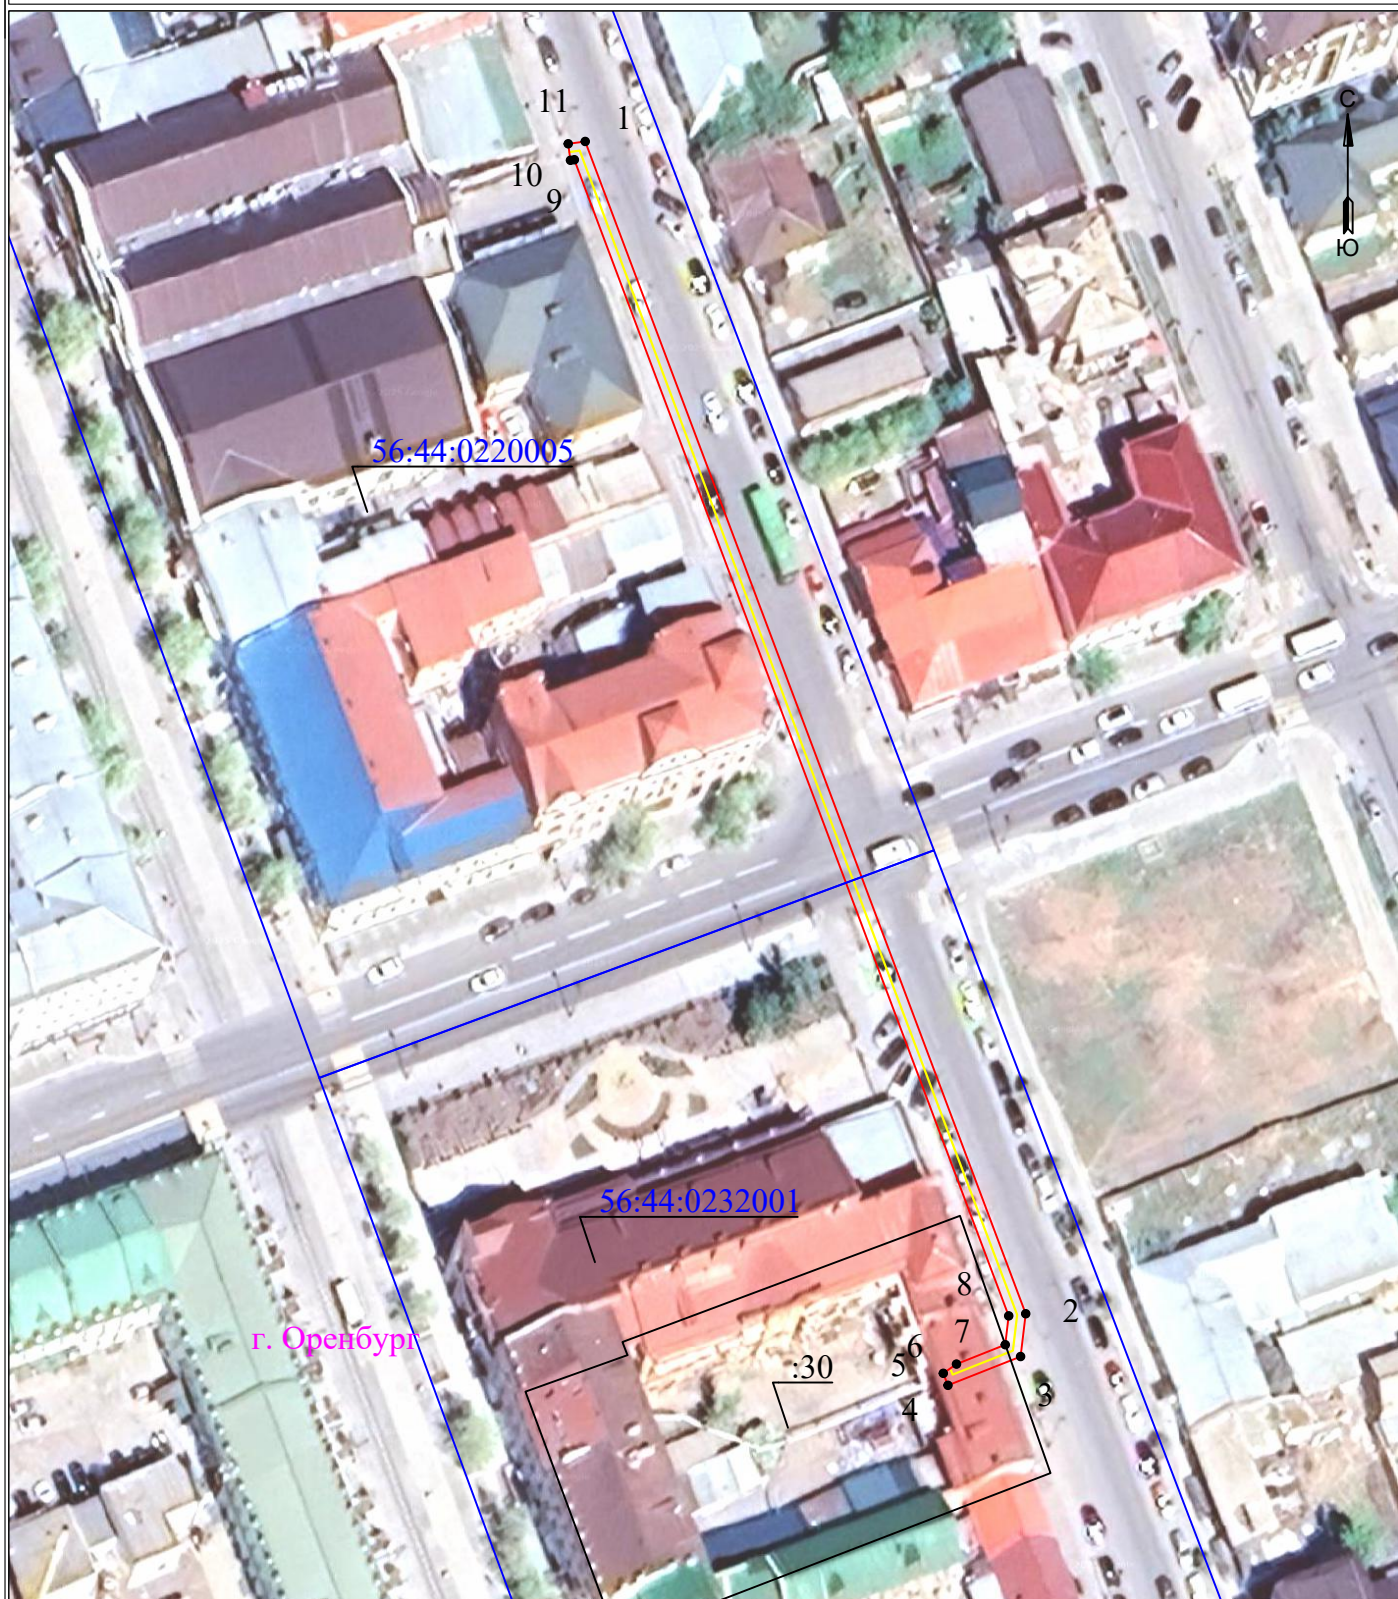

УСЛОВНЫЕ ОБОЗНАЧЕНИЯ

- границы устанавливаемого публичного сервитута
- ось линии, контур объекта
- границы муниципального образования, населенных пунктов
- границы кадастрового квартала
- границы земельных участков, попадающих в зону публичного сервитута

Масштаб 1:1000

- 1 - обозначение характерной точки границы устанавливаемого публичного сервитута
- :123 - кадастровый номер земельного участка
- 56:00:0000000 - кадастровый номер квартала
- г. Оренбург - наименование муниципального образования, населенного пункта

Сведения о местоположении границ объекта

КЛ-0,4 кВ от ТП-66 - г Оренбург, ул Пролетарская, кад квартал 56:44:0220005

Перечень характерных точек		
Площадь зоны публичного сервитута 397 кв.м		
Обозначение характерных точек границ	Координаты, м	
	X	Y
1	2	3
1	427836.06	2304791.29
2	427680.95	2304849.58
3	427675.29	2304848.9
4	427671.48	2304839.29
5	427673.07	2304838.67
6	427674.29	2304840.42
7	427676.85	2304846.87
8	427680.67	2304847.33
9	427833.64	2304789.85
10	427833.57	2304789.34
11	427835.75	2304789.04
1	427836.06	2304791.29