


**Схема расположения границ публичного сервитута
для эксплуатации объекта
КЛ-0,4кВ от ТП-414 – г Оренбург, кад № 56:44:0114002**

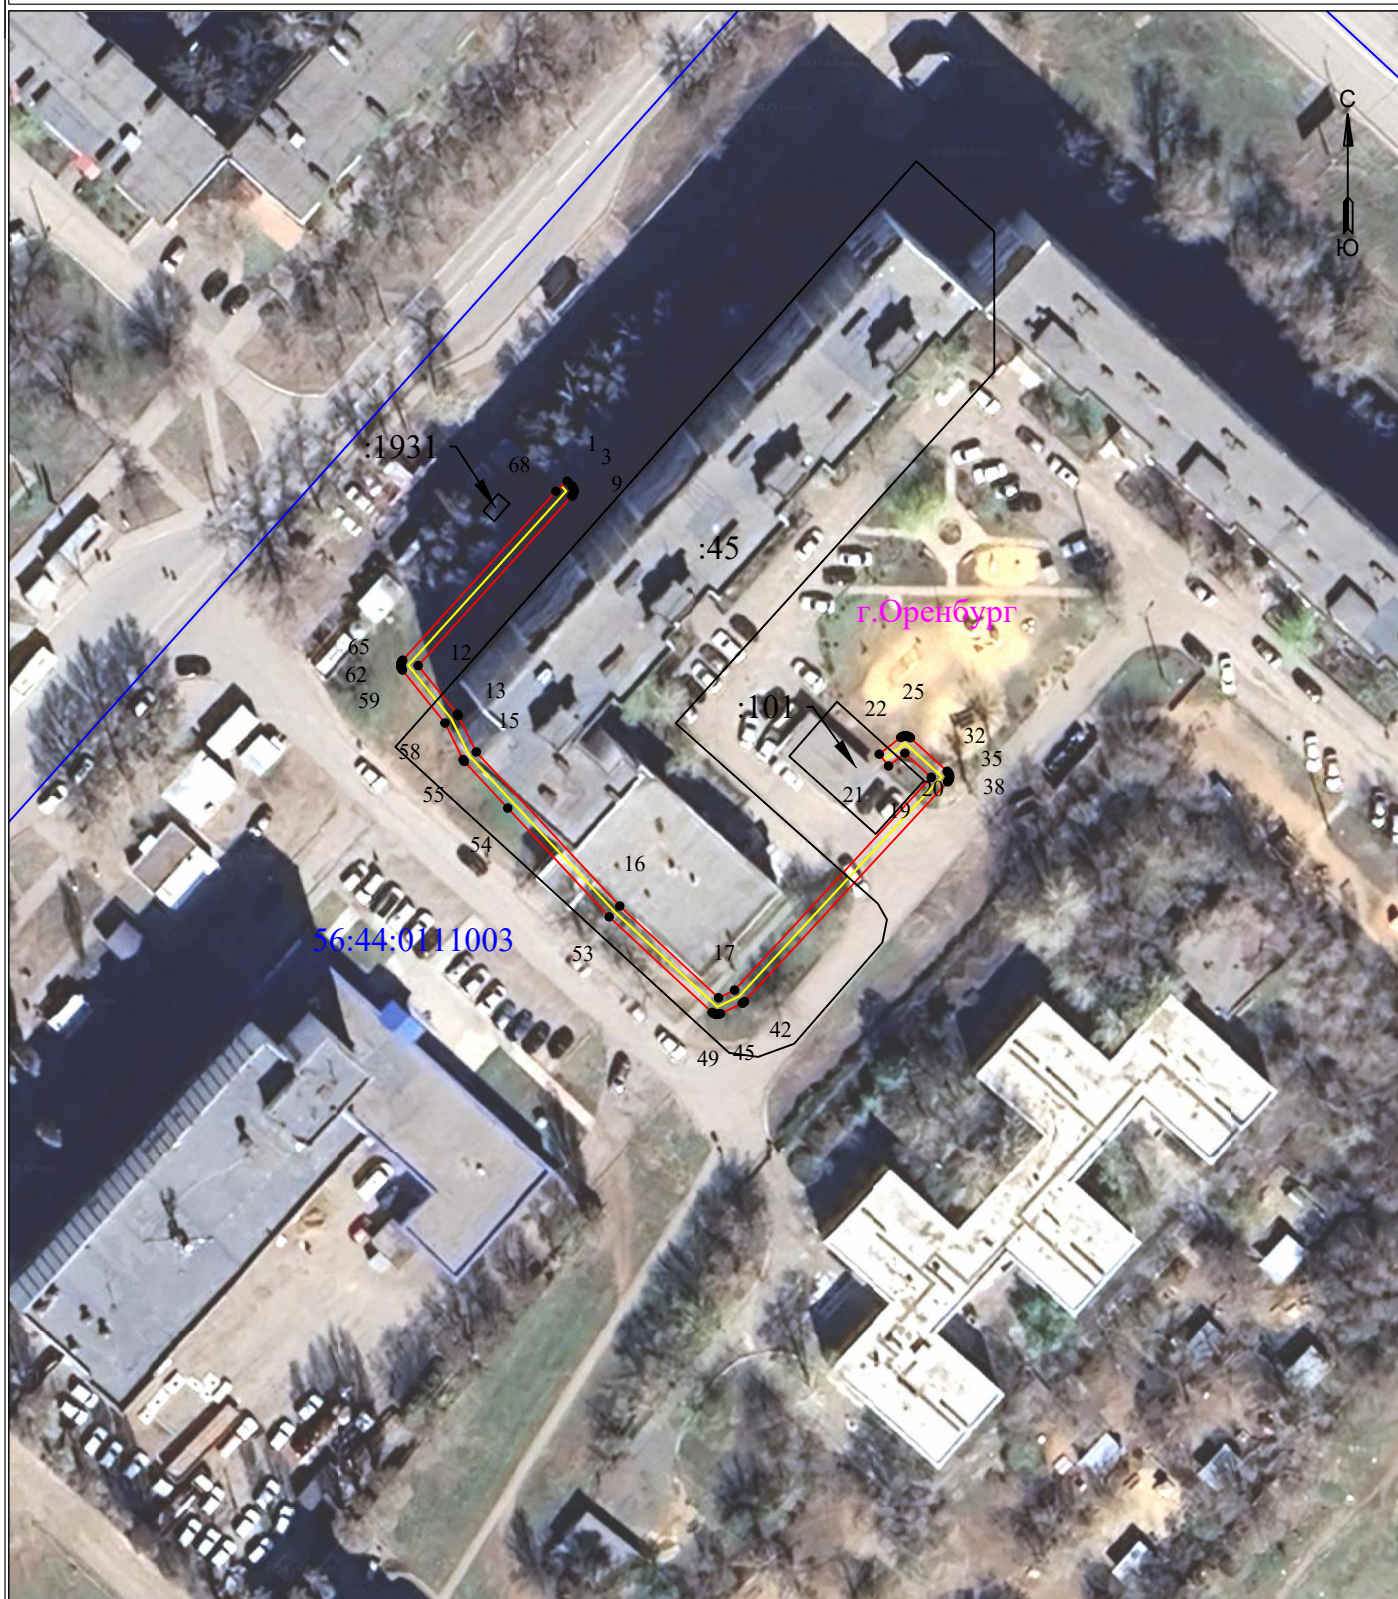

УСЛОВНЫЕ ОБОЗНАЧЕНИЯ

- границы устанавливаемого публичного сервитута
- ось линии, контур объекта
- границы муниципального образования, населенных пунктов
- границы кадастрового квартала
- границы земельных участков, попадающих в зону публичного сервитута

Масштаб 1:1000

- 1 - обозначение характерной точки границы устанавливаемого публичного сервитута
- :123 - кадастровый номер земельного участка
- 56:00:0000000 - кадастровый номер квартала
- г. Оренбург - наименование муниципального образования, населенного пункта

Сведения о местоположении границ объекта
КЛ-0,4кВ от ТП-414 – г Оренбург, кад № 56:44:0114002

Перечень характерных точек		
Площадь зоны публичного сервитута 292 кв.м		
Обозначение характерных точек границ	Координаты, м	
	X	Y
1	2	3
1	435682.96	2308016.7
2	435682.36	2308017.3
3	435682.23	2308017.42
4	435682.08	2308017.51
5	435681.91	2308017.56
6	435681.74	2308017.6
7	435681.57	2308017.6
8	435681.39	2308017.56
9	435681.23	2308017.51
10	435681.08	2308017.42
11	435680.98	2308017.34
12	435658.56	2307997
13	435652.12	2308002.17
14	435651.94	2308002.28
15	435647.13	2308004.68
16	435626.74	2308023.67
17	435614.6	2308036.75
18	435615.61	2308038.85
19	435643.78	2308064.9
20	435646.96	2308061.41
21	435645.27	2308059.24
22	435646.84	2308058.01
23	435649.06	2308060.85
24	435649.17	2308061.04
25	435649.23	2308061.2
26	435649.26	2308061.37
27	435649.26	2308061.55
28	435649.23	2308061.72
29	435649.17	2308061.88
30	435649.09	2308062.03
31	435649	2308062.13
32	435644.58	2308067
33	435644.42	2308067.14
34	435644.27	2308067.23
35	435644.1	2308067.29
36	435643.93	2308067.32
37	435643.76	2308067.32
38	435643.58	2308067.29
39	435643.42	2308067.23
40	435643.27	2308067.14
41	435643.17	2308067.05
42	435614.11	2308040.19
43	435613.97	2308040.03
44	435613.88	2308039.89
45	435612.5	2308037
46	435612.44	2308036.83
47	435612.41	2308036.66
48	435612.41	2308036.48
49	435612.44	2308036.31
50	435612.5	2308036.15
51	435612.58	2308035.99
52	435612.67	2308035.89
53	435625.3	2308022.28
54	435639.7	2308008.85
55	435645.87	2308003.11
56	435645.98	2308003.03
57	435646.11	2308002.95
58	435650.96	2308000.54
59	435657.97	2307994.91
60	435658.18	2307994.78
61	435658.34	2307994.72
62	435658.51	2307994.69
63	435658.69	2307994.69
64	435658.86	2307994.72
65	435659.02	2307994.78
66	435659.17	2307994.87
67	435659.27	2307994.95

1	2	3
68	435681.62	2308015.22
1	435682.96	2308016.7