


**Схема расположения границ публичного сервитута
для эксплуатации объекта
КЛ-0,4 кВ от ТП-424 - г Оренбург, ул Родимцева, д 4**

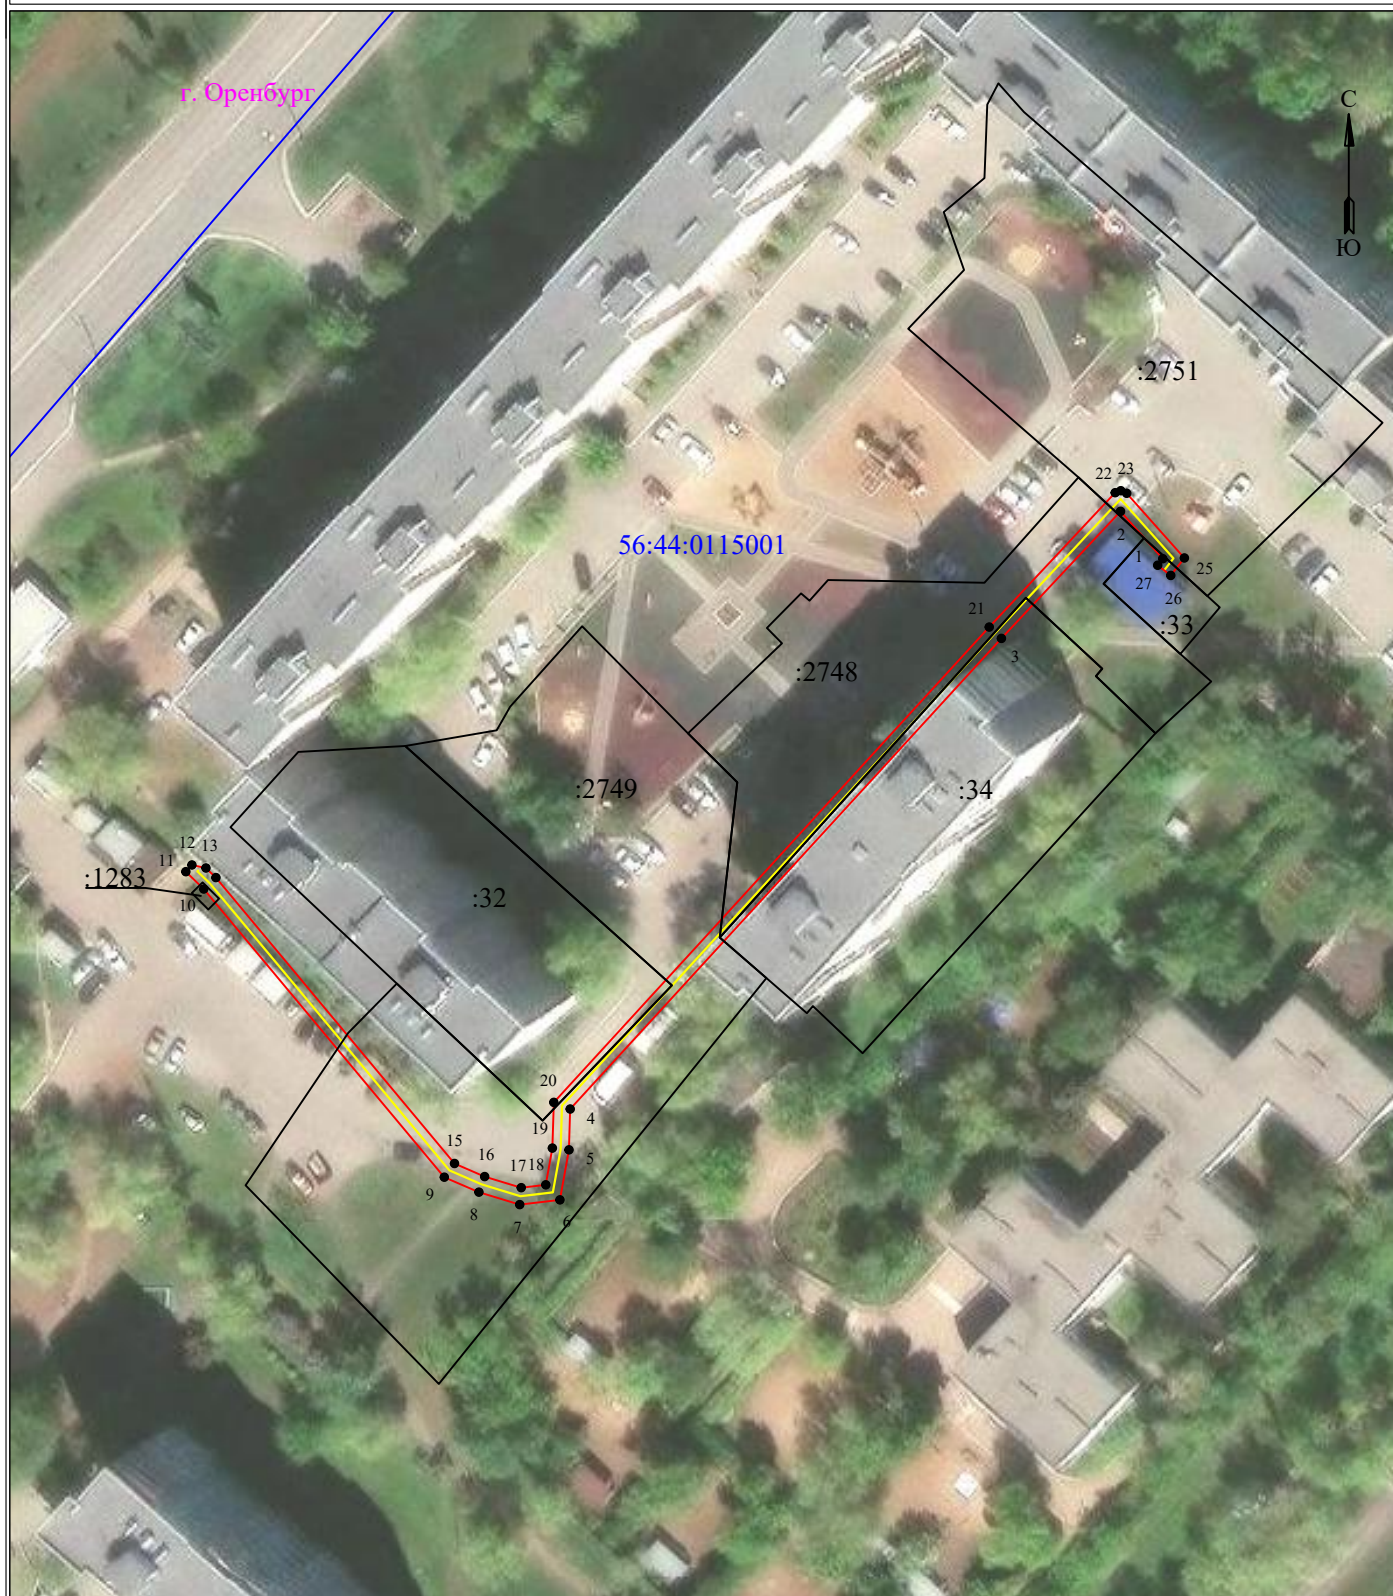

УСЛОВНЫЕ ОБОЗНАЧЕНИЯ:

- границы устанавливаемого публичного сервитута
- границы земельных участков, попадающих в зону публичного сервитута
- 1 - обозначение характерной точки границы устанавливаемого публичного сервитута

Масштаб 1:1000

- границы МО/населенного пункта
- ось линии, контур объекта
- граница кадастрового квартала
- г. Оренбург - наименование МО/населенного пункта
- :33 - кадастровый номер земельного участка
- 56:44:0115001 - номер кадастрового квартала

Сведения о местоположении границ объекта
КЛ-0,4 кВ отТП-424 - г Оренбург, ул Родимцева, д 4

Перечень характерных точек		
Площадь зоны публичного сервитута 439 кв.м		
Обозначение характерных точек границ	Координаты, м	
	X	Y
1	2	3
1	435162.95	2308258.09
2	435169.22	2308252.5
3	435152.41	2308236.74
4	435090.14	2308179.68
5	435084.74	2308179.52
6	435078.12	2308178.32
7	435077.49	2308173
8	435079.14	2308167.6
9	435081.12	2308163.02
10	435119.25	2308131.19
11	435121.54	2308128.82
12	435122.43	2308129.62
13	435122.03	2308131.48
14	435120.76	2308132.8
15	435082.93	2308164.37
16	435081.2	2308168.36
17	435079.73	2308173.2
18	435080.11	2308176.45
19	435084.97	2308177.32
20	435091.02	2308177.51
21	435153.91	2308235.13
22	435171.69	2308251.79
23	435171.95	2308252.54
24	435171.61	2308253.31
25	435163.05	2308260.95
26	435160.74	2308259.15
27	435162.09	2308257.42
1	435162.95	2308258.09