


**Схема расположения границ публичного сервитута
для эксплуатации объекта
КЛ-0,4кВ от ТП-526 – г Оренбург, кад № 56:44:0114002**

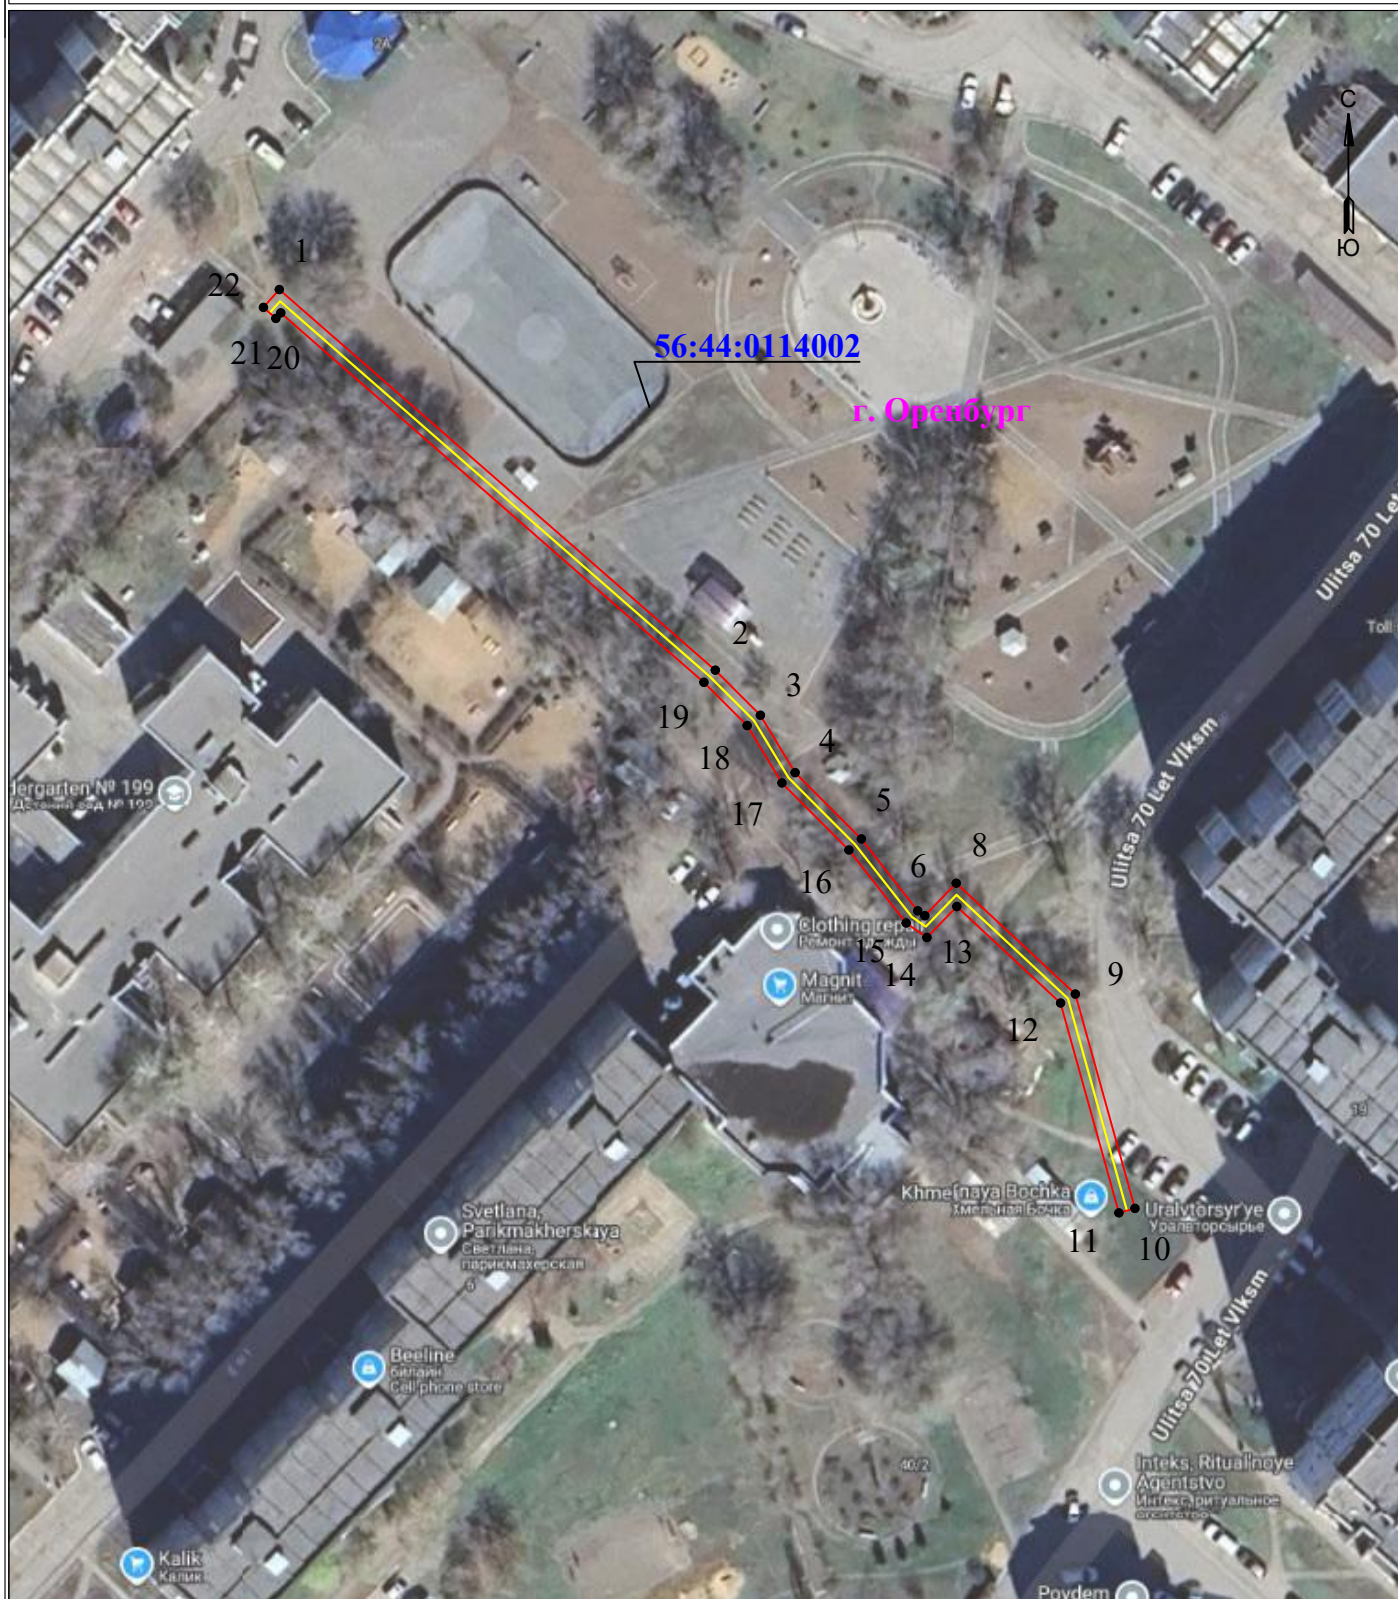

УСЛОВНЫЕ ОБОЗНАЧЕНИЯ

- - границы устанавливаемого публичного сервитута
- - ось линии, контур объекта
- - границы муниципального образования, населенных пунктов
- - границы кадастрового квартала
- - границы земельных участков, попадающих в зону публичного сервитута

Масштаб 1:1000

- 1 - обозначение характерной точки границы устанавливаемого публичного сервитута
- :123 - кадастровый номер земельного участка
- 56:00:0000000 - кадастровый номер квартала
- г. Оренбург - наименование муниципального образования, населенного пункта

Сведения о местоположении границ объекта
КЛ-0,4кВ от ТП-526 – г Оренбург, кад № 56:44:0114002

Перечень характерных точек		
Площадь зоны публичного сервитута 388 кв.м		
Обозначение характерных точек границ	Координаты, м	
	X	Y
1	2	3
1	435000.27	2307424.55
2	434949.93	2307482.22
3	434943.96	2307488.18
4	434936.38	2307492.78
5	434927.6	2307501.54
6	434918.1	2307508.99
7	434917.45	2307509.93
8	434921.75	2307514.08
9	434907.09	2307529.84
10	434878.74	2307537.72
11	434878.15	2307535.6
12	434905.91	2307527.89
13	434918.67	2307514.17
14	434914.57	2307510.21
15	434916.48	2307507.46
16	434926.14	2307499.89
17	434935.01	2307491.03
18	434942.6	2307486.44
19	434948.32	2307480.72
20	434997.18	2307424.75
21	434996.44	2307424.1
22	434997.91	2307422.45
1	435000.27	2307424.55