


Схема расположения границ публичного сервитута для эксплуатации объекта КЛ-0,4 кВ от ТП-517 – г Оренбург, пр-д Северный 1

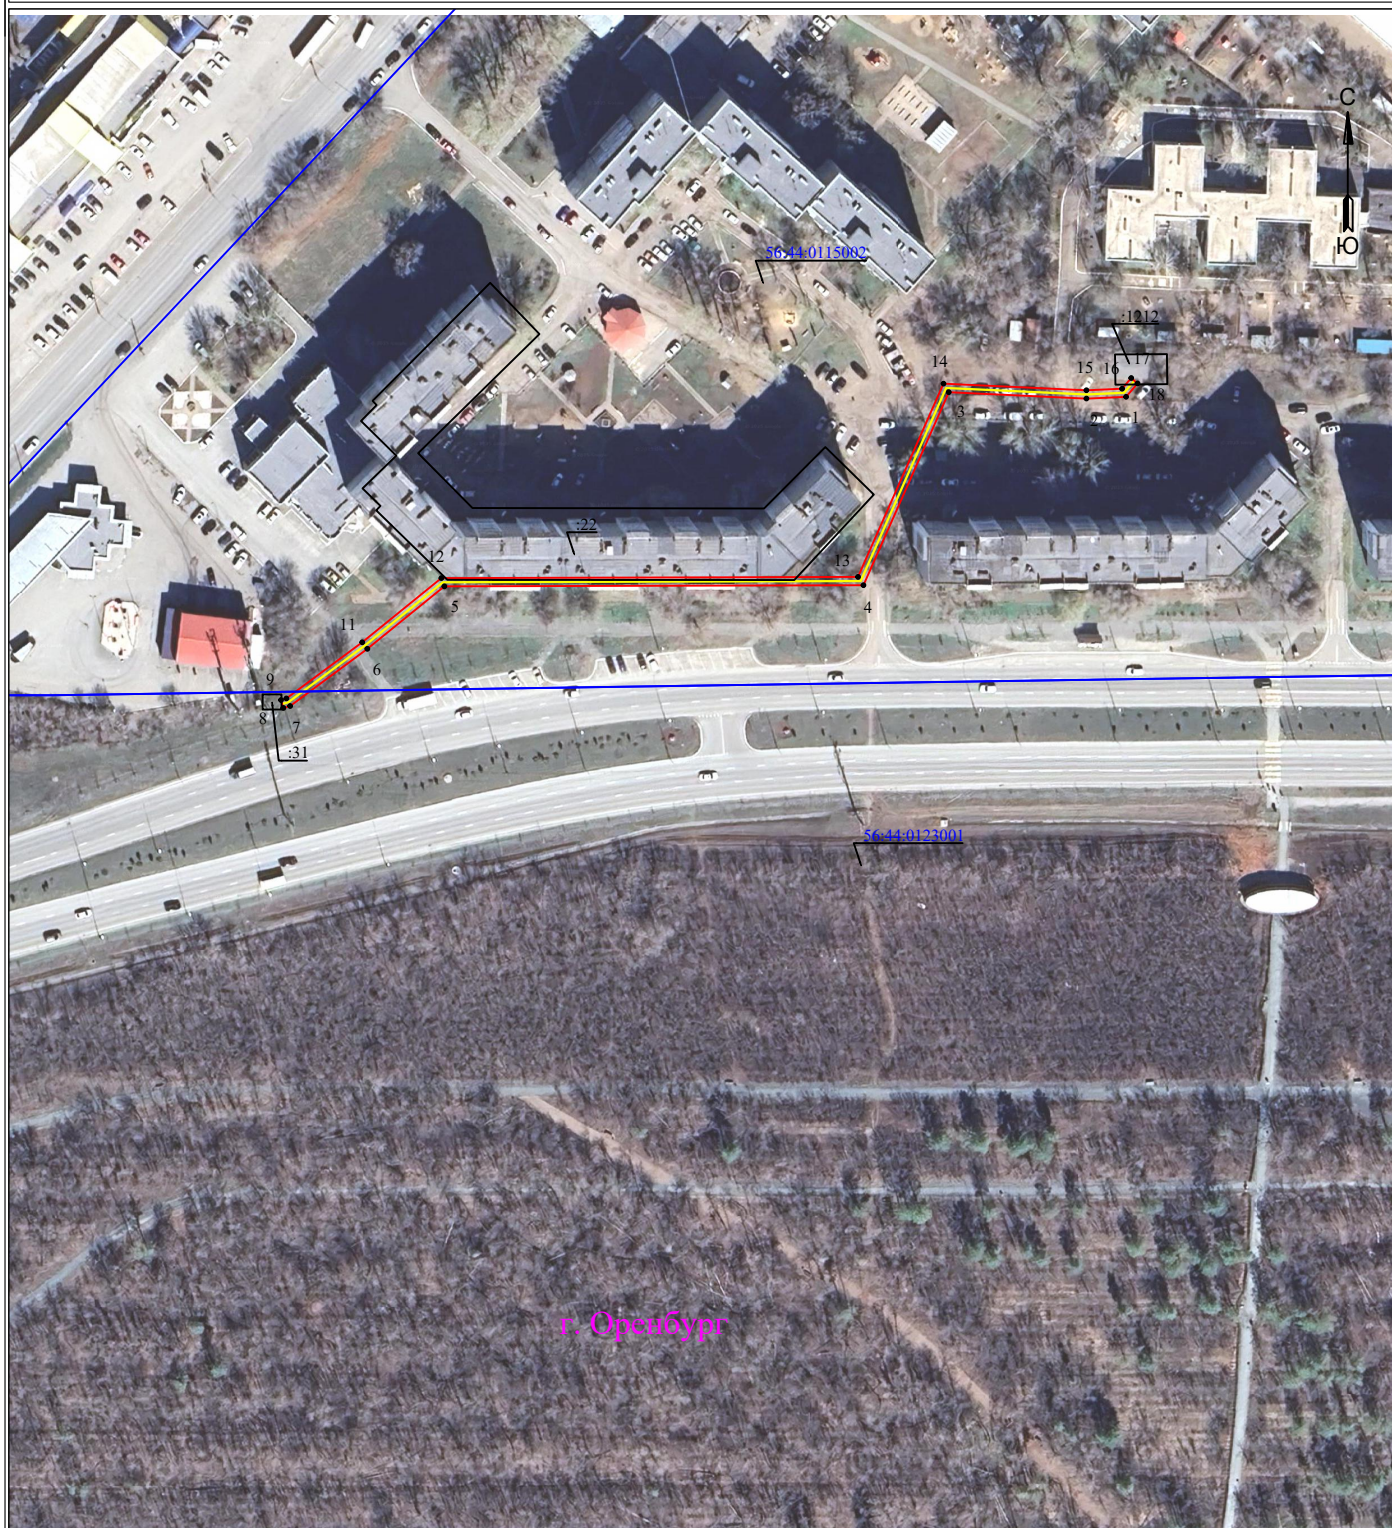

Масштаб 1:2000

УСЛОВНЫЕ ОБОЗНАЧЕНИЯ

- границы устанавливаемого публичного сервитута
- ось линии, контур объекта
- границы муниципального образования, населенных пунктов
- границы кадастрового квартала
- границы земельных участков, попадающих в зону публичного сервитута

- 1 - обозначение характерной точки границы устанавливаемого публичного сервитута
- :123 - кадастровый номер земельного участка
- 56:00:0000000 - кадастровый номер квартала
- г. Оренбург - наименование муниципального образования, населенного пункта

Сведения о местоположении границ объекта
КЛ-0,4 кВ от ТП-517 – г Оренбург, пр-д Северный 1

Перечень характерных точек		
Площадь зоны публичного сервитута 596 кв.м		
Обозначение характерных точек границ	Координаты, м	
	X	Y
1	2	3
1	434654.04	2307906.02
2	434653.58	2307895.52
3	434655.26	2307859.1
4	434604.19	2307836.51
5	434603.88	2307725.6
6	434587.35	2307705.22
7	434572.22	2307684.79
8	434571.7	2307682.98
9	434573.81	2307682.37
10	434574.23	2307683.79
11	434589.09	2307703.87
12	434606.07	2307724.81
13	434606.39	2307835.08
14	434657.52	2307857.7
15	434655.78	2307895.52
16	434656.19	2307904.97
17	434659.01	2307907.38
18	434657.58	2307909.05
1	434654.04	2307906.02