


Схема расположения границ публичного сервитута
для эксплуатации объекта
КЛ-0,4 кВ от ТП-561 – г Оренбург, ул Новая, д № 4

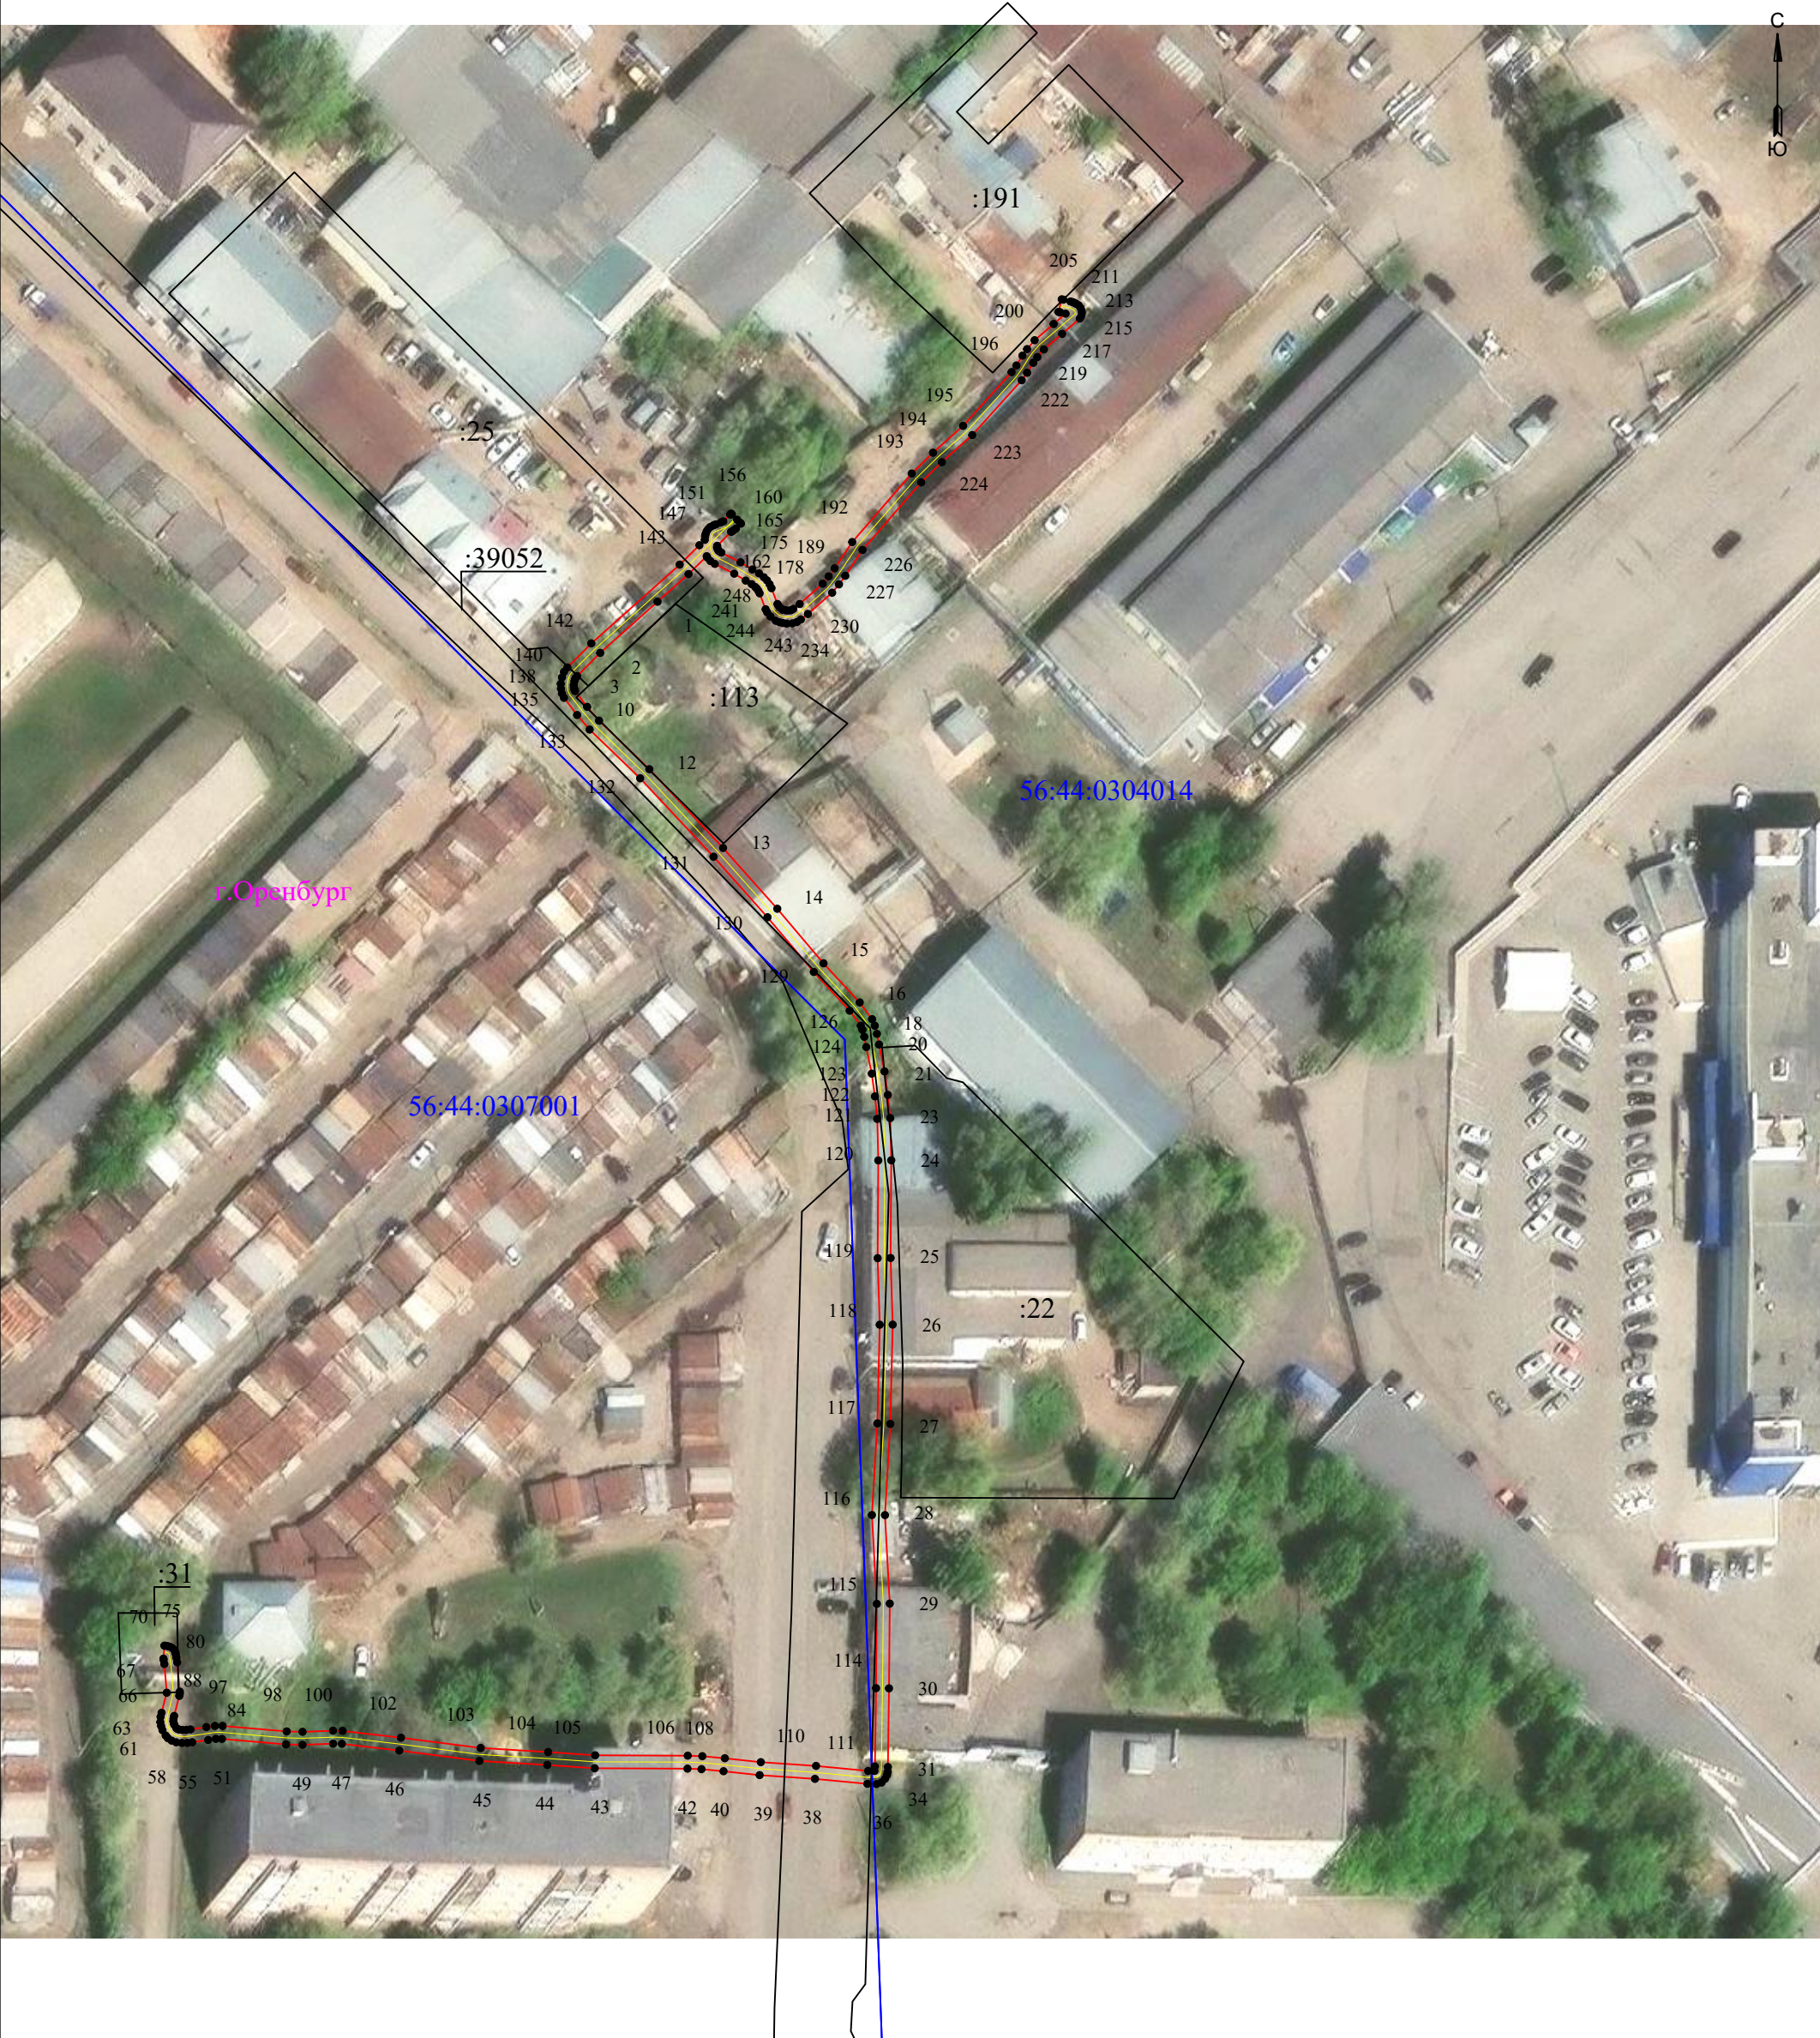

Масштаб 1:1000

- УСЛОВНЫЕ ОБОЗНАЧЕНИЯ
- границы устанавливаемого публичного сервитута
 - ось линии, контур объекта
 - границы муниципального образования, населенных пунктов
 - границы кадастрового квартала
 - границы земельных участков, попадающих в зону публичного сервитута
 - 1 - обозначение характерной точки границы устанавливаемого публичного сервитута
 - :123 - кадастровый номер земельного участка
 - 56:00:0000000 - кадастровый номер квартала
 - г. Оренбург - наименование муниципального образования, населенного пункта

Сведения о местоположении границ объекта
КЛ-0,4 кВ от ТП-561 – г Оренбург, ул Новая, д № 4

Перечень характерных точек		
Площадь зоны публичного сервитута 863 кв.м		
Обозначение характерных точек границ	Координаты, м	
	X	Y
1	2	3
1	433066.47	2303833.07
2	433058.58	2303824.23
3	433055	2303820.67
4	433054.68	2303820.42
5	433054.26	2303820.27
6	433053.66	2303820.15
7	433053.31	2303820.17
8	433052.95	2303820.24
9	433052.69	2303820.36
10	433050.26	2303822.22
11	433048.12	2303824.05
12	433040.64	2303831.81
13	433028.49	2303843.18
14	433019.11	2303851.54
15	433010.69	2303858.67
16	433004.66	2303864.25
17	433002.07	2303866.17
18	433001.07	2303866.58
19	432999.81	2303866.91
20	432998.17	2303867.23
21	432994.02	2303868.08
22	432990.4	2303868.59
23	432986.82	2303868.96
24	432980.31	2303869.12
25	432965.24	2303869.02
26	432954.96	2303869.34
27	432939.64	2303868.97
28	432925.58	2303868.15
29	432911.93	2303868.89
30	432898.85	2303868.77
31	432886.72	2303868.6
32	432885.96	2303868.56
33	432885.48	2303868.46
34	432884.9	2303868.15
35	432884.32	2303867.62
36	432884.09	2303866.84
37	432884.13	2303865.44
38	432884.89	2303857.35
39	432885.47	2303848.82
40	432886.07	2303843.25
41	432886.39	2303839.85
42	432886.47	2303837.69
43	432886.53	2303823.38
44	432887.04	2303816.07
45	432887.66	2303805.6
46	432889.26	2303793.25
47	432890.3	2303784.38
48	432890.32	2303783.04
49	432890.15	2303778.33
50	432890.21	2303775.77
51	432891.06	2303765.89
52	432891.06	2303764.95
53	432890.9	2303763.77
54	432890.54	2303761.32
55	432890.44	2303760.55
56	432890.43	2303759.7
57	432890.53	2303758.83
58	432890.79	2303758.13
59	432891.17	2303757.55
60	432891.57	2303757.22
61	432892.39	2303756.72
62	432893.02	2303756.52
63	432893.65	2303756.39
64	432894.46	2303756.43
65	432895.09	2303756.58
66	432898.18	2303757.38
67	432902.61	2303757.01
68	432903.25	2303756.9
69	432903.44	2303756.87
70	432905.43	2303757.02
71	432905.42	2303757.2
72	432905.37	2303757.51
73	432905.28	2303757.84
74	432905.09	2303758.2
75	432904.81	2303758.51
76	432904.43	2303758.7
77	432904.14	2303758.78
78	432903.58	2303758.87
79	432902.86	2303758.99
80	432898.35	2303759.39
81	432898.14	2303759.39
82	432897.9	2303759.37
83	432897.69	2303759.32
84	432894.6	2303758.52
85	432894.17	2303758.42
86	432893.8	2303758.4
87	432893.53	2303758.45
88	432893.23	2303758.55
89	432892.72	2303758.86
90	432892.59	2303759.03
91	432892.49	2303759.29
92	432892.44	2303759.8
93	432892.44	2303760.42
94	432892.52	2303761.05
95	432892.88	2303763.49
96	432893.06	2303764.81
97	432893.06	2303765.98
98	432892.21	2303775.88
99	432892.15	2303778.32
100	432892.32	2303783.03
101	432892.29	2303784.51
102	432891.24	2303793.5
103	432889.66	2303805.79
104	432889.03	2303816.2
105	432888.53	2303823.45

1	2	3
106	432888.47	2303837.73
107	432888.39	2303839.98
108	432888.07	2303843.45
109	432887.47	2303849
110	432886.89	2303857.52
111	432886.12	2303865.56
112	432886.1	2303866.52
113	432886.8	2303866.6
114	432898.88	2303866.77
115	432911.89	2303866.89
116	432925.59	2303866.14
117	432939.72	2303866.98
118	432954.95	2303867.34
119	432965.21	2303867.02
120	432980.29	2303867.12
121	432986.69	2303866.96
122	432990.16	2303866.6
123	432993.68	2303866.11
124	432997.78	2303865.26
125	432999.36	2303864.96
126	433000.43	2303864.68
127	433001.08	2303864.42
128	433003.38	2303862.71
129	433009.36	2303857.17
130	433017.8	2303850.03
131	433027.14	2303841.71
132	433039.24	2303830.39
133	433046.75	2303822.6
134	433049	2303820.67
135	433051.65	2303818.64
136	433052.32	2303818.33
137	433053.06	2303818.18
138	433053.81	2303818.15
139	433054.8	2303818.34
140	433055.66	2303818.65
141	433056.33	2303819.17
142	433060.04	2303822.86
143	433072.2	2303836.49
144	433075.19	2303839.53
145	433076.01	2303840.36
146	433076.59	2303840.42
147	433076.95	2303840.5
148	433077.35	2303840.65
149	433077.68	2303840.89
150	433078	2303841.2
151	433078.25	2303841.69
152	433078.4	2303842.06
153	433078.69	2303842.79
154	433078.87	2303843.21
155	433079.93	2303844.27
156	433080.07	2303844.42
157	433079.94	2303844.54
158	433079.12	2303845.35
159	433078.65	2303845.82
160	433078.51	2303845.94
161	433077.77	2303845.17
162	433077.56	2303844.89
163	433077.34	2303844.6
164	433077.25	2303844.42
165	433075.1	2303842.27
166	433074.87	2303842.25
167	433074.66	2303842.31
168	433074.41	2303842.43
169	433074.29	2303842.54
170	433074.05	2303842.91
171	433072.55	2303845.87
172	433071.45	2303847.69
173	433070.84	2303848.73
174	433070.24	2303849.47
175	433069.77	2303849.95
176	433069.17	2303850.35
177	433068.56	2303850.65
178	433066.12	2303851.57
179	433065.91	2303851.67
180	433065.62	2303851.91
181	433065.28	2303852.33
182	433065.22	2303852.48
183	433065.16	2303852.77
184	433065.11	2303853.09
185	433065.13	2303853.54
186	433065.19	2303853.72
187	433065.37	2303854.01
188	433066.12	2303854.99
189	433069.25	2303858.55
190	433070.38	2303859.47
191	433071.62	2303860.39
192	433075.68	2303863.1
193	433086.25	2303872.27
194	433089.46	2303875.56
195	433093.6	2303880.2
196	433101.89	2303887.68
197	433102.91	2303888.42
198	433104.43	2303889.35
199	433105.44	2303890.07
200	433106.81	2303891.23
201	433109.31	2303894.17
202	433110.91	2303896.01
203	433111.12	2303895.17
204	433111.18	2303894.91
205	433113.12	2303895.41
206	433113.06	2303895.66
207	433112.78	2303896.76
208	433112.68	2303897.11
209	433112.56	2303897.38
210	433112.43	2303897.64
211	433112.2	2303898.02
212	433111.78	2303898.33
213	433111.36	2303898.47
214	433110.93	2303898.5
215	433110.53	2303898.41

1	2	3
216	433110.16	2303898.2
217	433107.79	2303895.47
218	433105.39	2303892.65
219	433104.21	2303891.65
220	433103.33	2303891.02
221	433101.79	2303890.08
222	433100.63	2303889.23
223	433092.18	2303881.61
224	433088	2303876.92
225	433084.88	2303873.73
226	433074.46	2303864.69
227	433070.48	2303862.03
228	433069.15	2303861.05
229	433067.86	2303860
230	433064.58	2303856.26
231	433063.73	2303855.17
232	433063.35	2303854.57
233	433063.14	2303853.87
234	433063.1	2303852.97
235	433063.19	2303852.4
236	433063.3	2303851.9
237	433063.54	2303851.31
238	433064.2	2303850.48
239	433064.83	2303849.98
240	433065.31	2303849.74
241	433067.76	2303848.82
242	433068.16	2303848.62
243	433068.49	2303848.39
244	433068.75	2303848.13
245	433069.19	2303847.59
246	433069.73	2303846.67
247	433070.8	2303844.9
248	433072.31	2303841.91
249	433072.75	2303841.23
250	433073.29	2303840.75
251	433073.49	2303840.66
252	433070.74	2303837.85
1	433066.47	2303833.07