


Схема расположения границ публичного сервитута
для эксплуатации объекта
КЛ-0,4кВ РУ-0,4кВ 1СШ РП-19 - пр-т Гагарина, ост. "23 МКР", Оренбург

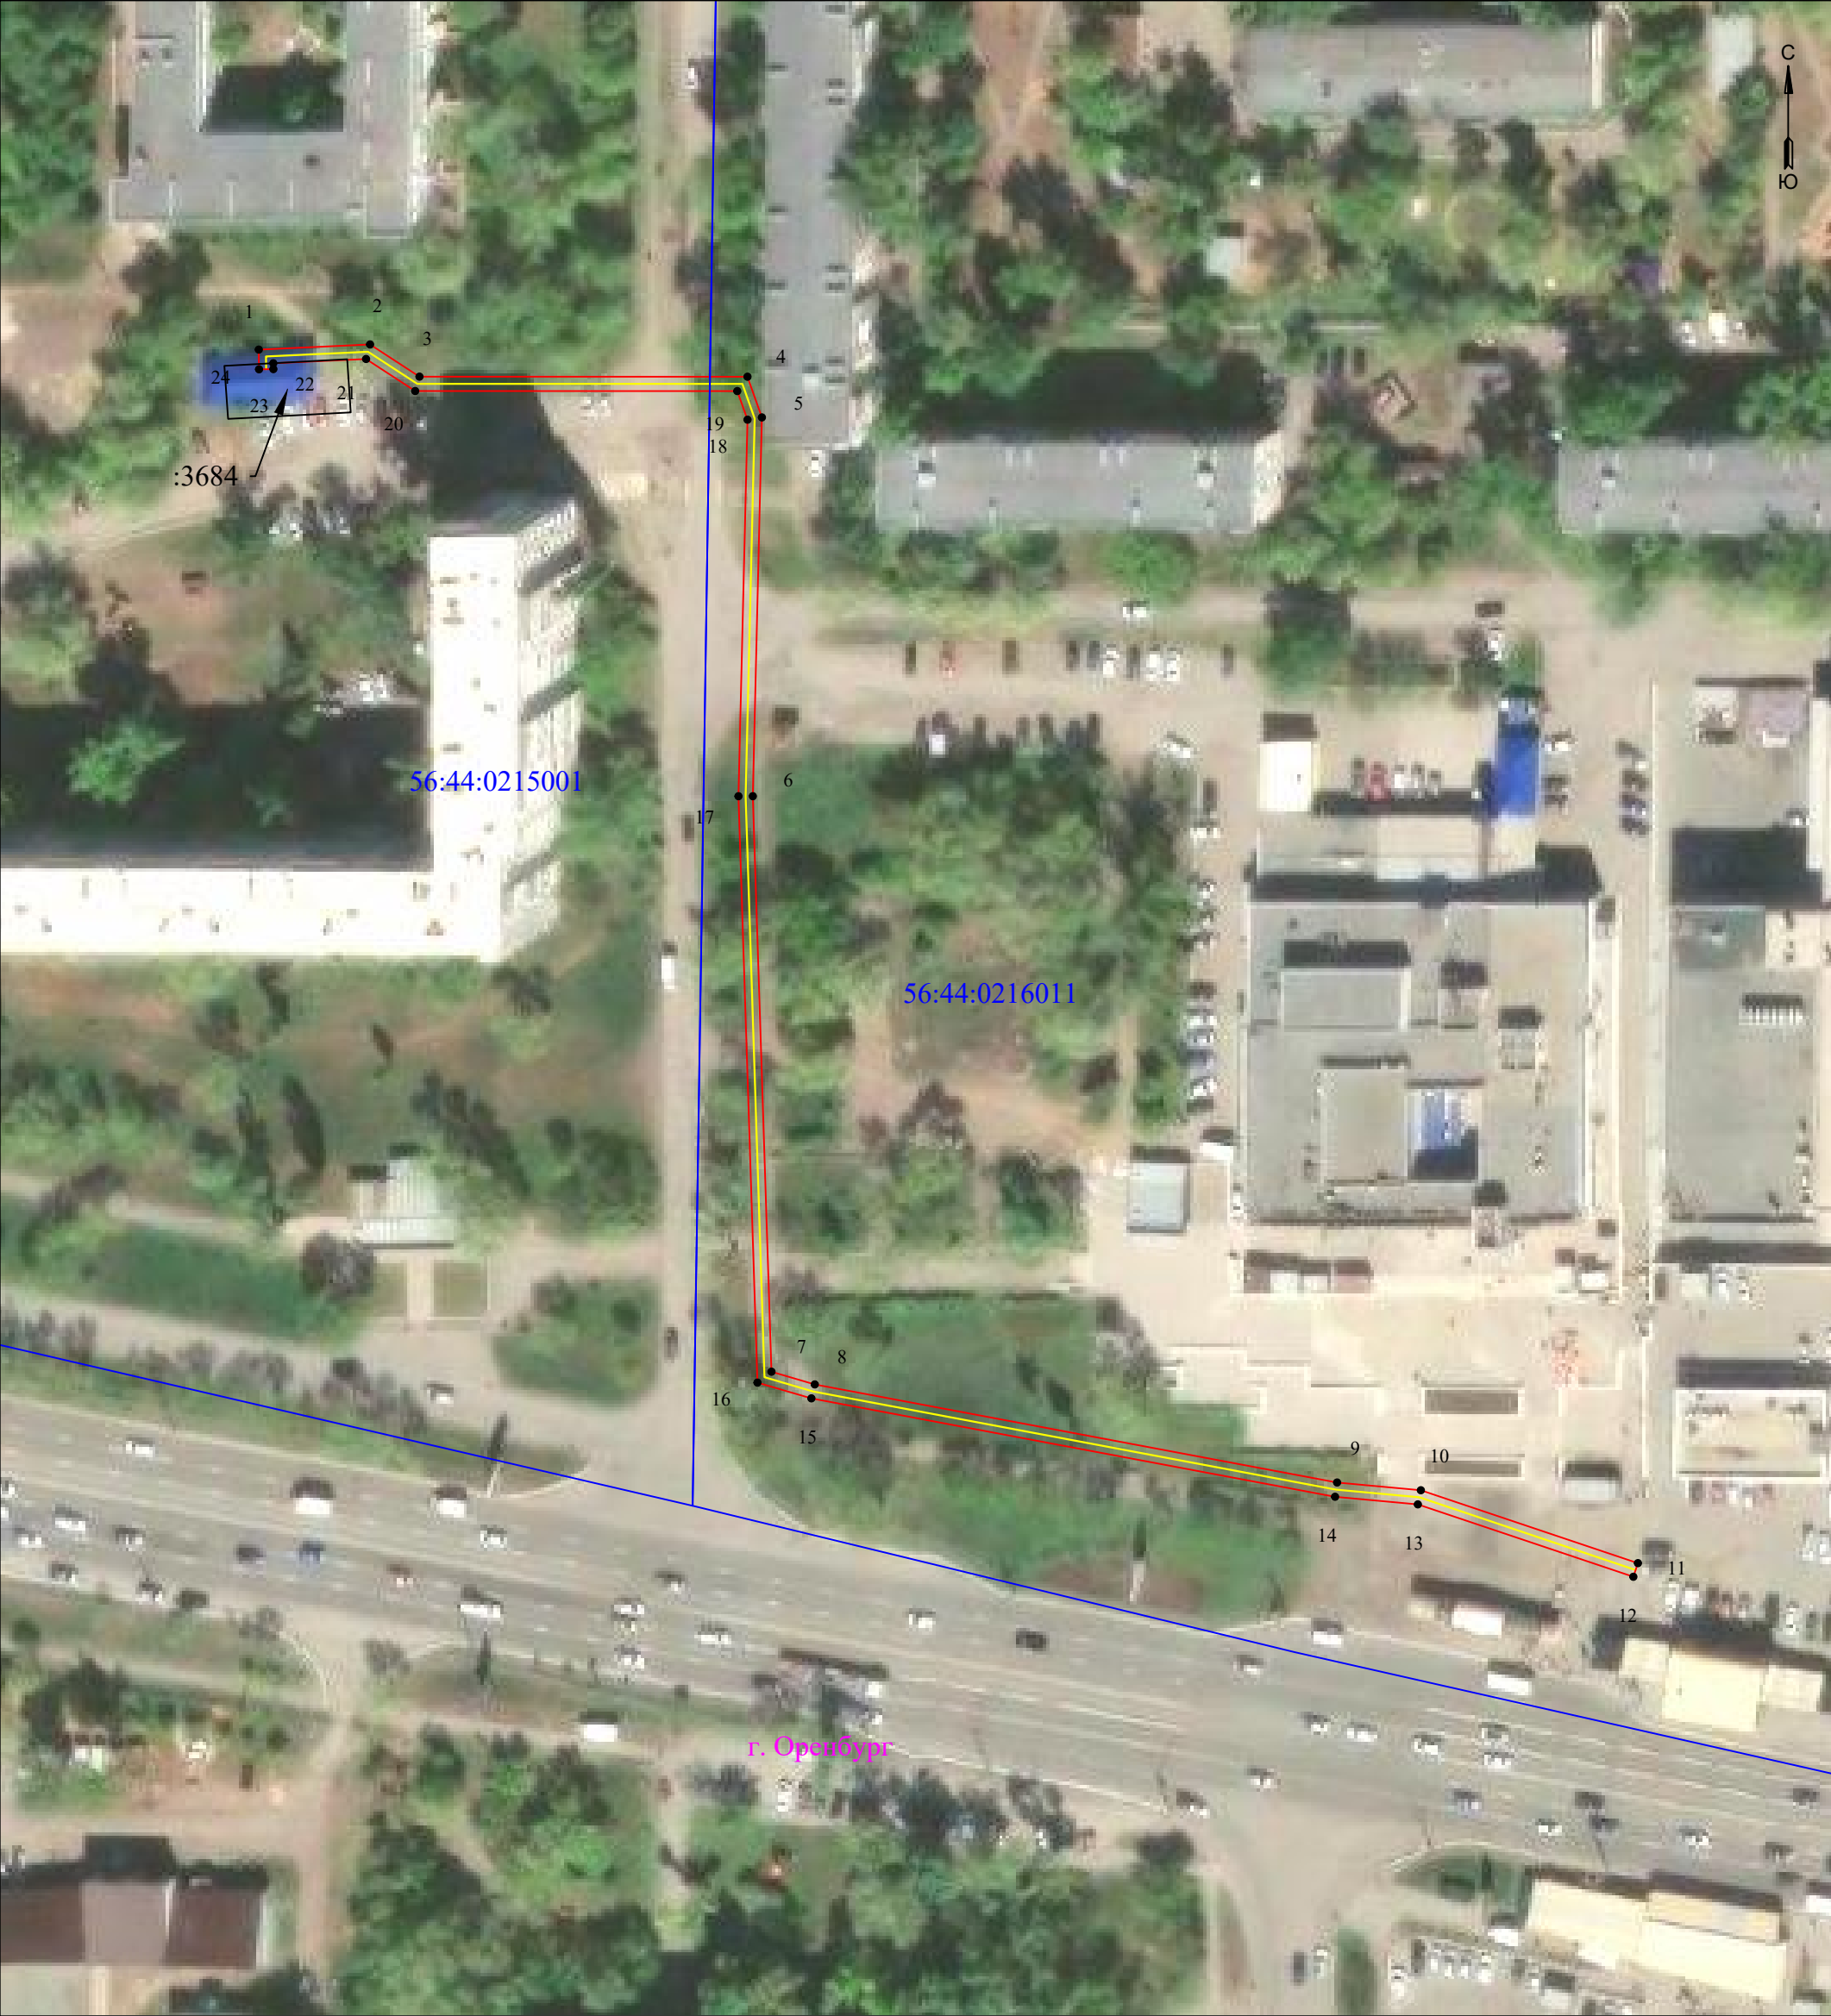

Масштаб 1:1000

УСЛОВНЫЕ ОБОЗНАЧЕНИЯ

- границы устанавливаемого публичного сервитута
- ось линии, контур объекта
- границы муниципального образования, населенных пунктов
- границы кадастрового квартала
- границы земельных участков, попадающих в зону публичного сервитута

- 1 - обозначение характерной точки границы устанавливаемого публичного сервитута
- :123 - кадастровый номер земельного участка
- 56:00:0000000 - кадастровый номер квартала
- г. Оренбург - наименование муниципального образования, населенного пункта

Сведения о местоположении границ объекта
КЛ-0,4кВ РУ-0,4кВ 1СШ РП-19 - пр-т Гагарина, ост. "23 МКР", Оренбург

Перечень характерных точек		
Площадь зоны публичного сервитута 806 кв.м		
Обозначение характерных точек границ	Координаты, м	
	X	Y
1	2	3
1	429164.43	2310312.33
2	429165.22	2310329.39
3	429160.28	2310336.97
4	429160.27	2310387.25
5	429154.03	2310389.46
6	429095.93	2310388.07
7	429007.66	2310390.93
8	429005.71	2310397.57
9	428990.67	2310477.64
10	428989.48	2310490.48
11	428978.3	2310523.76
12	428976.21	2310523.06
13	428987.31	2310490.02
14	428988.48	2310477.33
15	429003.57	2310397.05
16	429005.99	2310388.78
17	429095.93	2310385.87
18	429153.68	2310387.26
19	429158.07	2310385.69
20	429158.08	2310336.31
21	429162.99	2310328.78
22	429162.33	2310314.56
23	429161.44	2310314.57
24	429161.41	2310312.37
1	429164.43	2310312.33