


Схема расположения границ публичного сервитута
для эксплуатации объекта
КЛ-0,4кВ РУ-0,4кВ ТП-206 - ул. Пролетарская, кад.№56:44:0313004:125, Оренбург

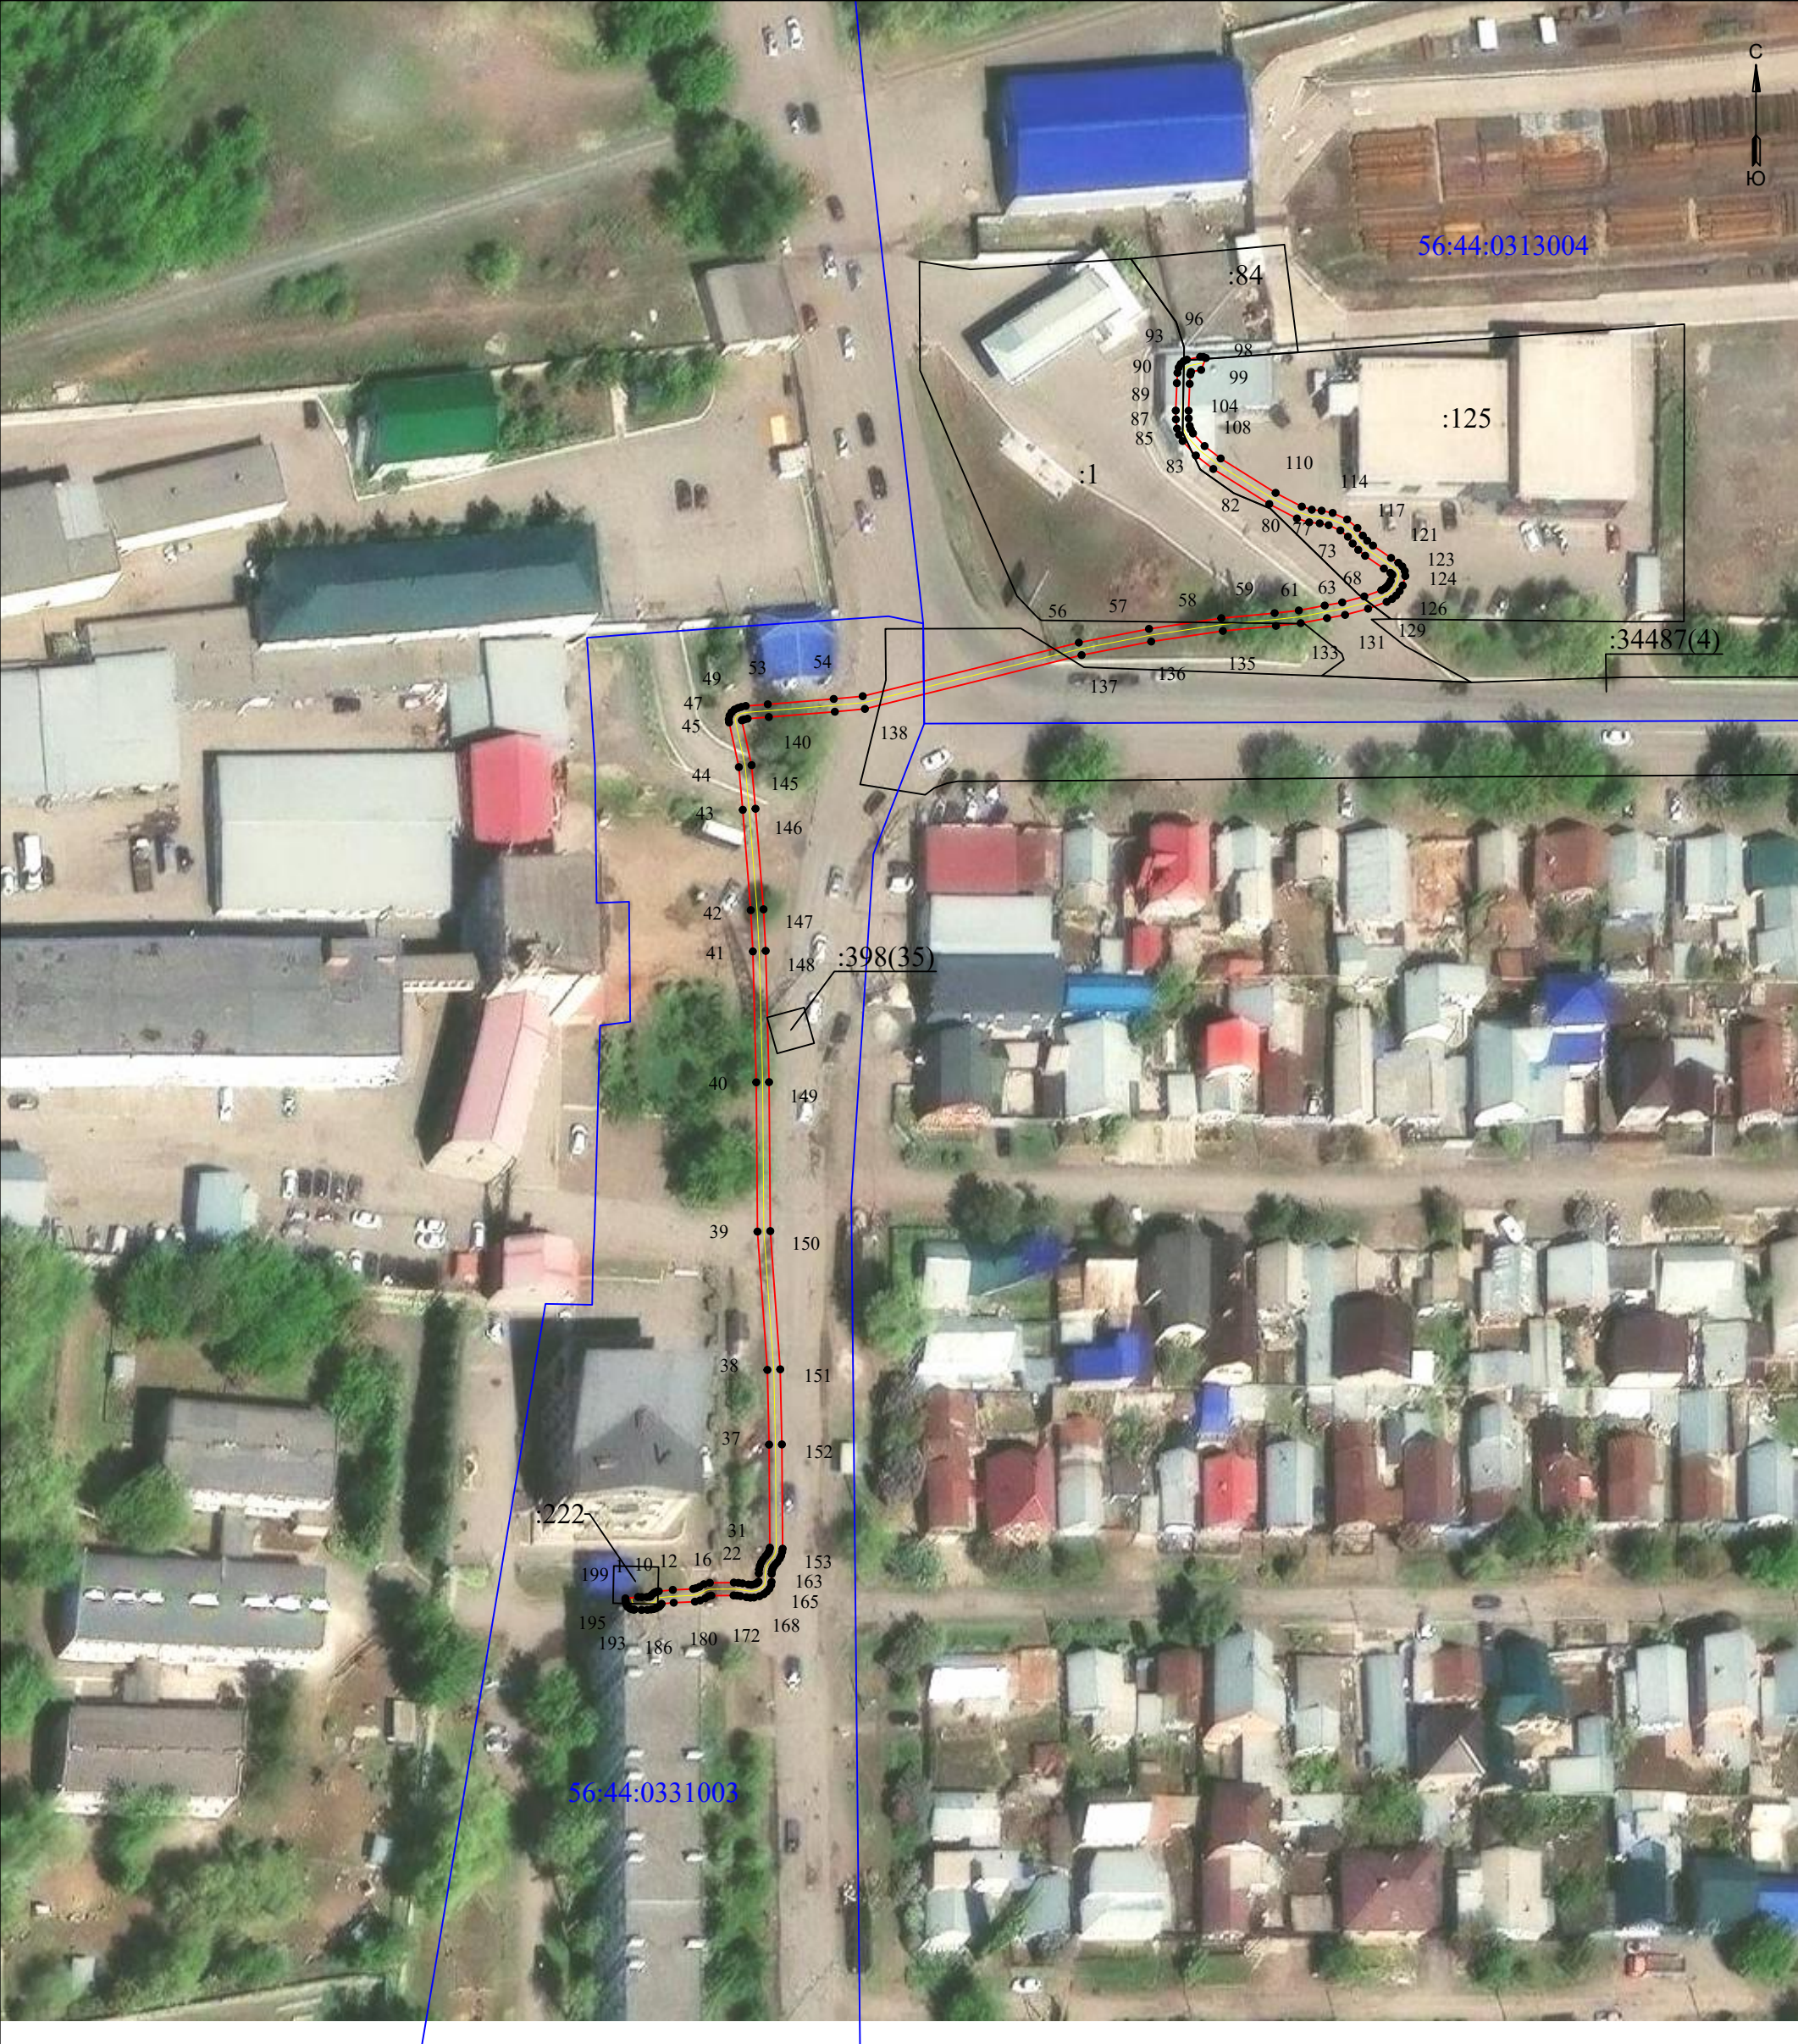

Масштаб 1:1000

- УСЛОВНЫЕ ОБОЗНАЧЕНИЯ
- границы устанавливаемого публичного сервитута
 - ось линии, контур объекта
 - границы муниципального образования, населенных пунктов
 - границы кадастрового квартала
 - границы земельных участков, попадающих в зону публичного сервитута
 - 1 - обозначение характерной точки границы устанавливаемого публичного сервитута
 - :123 - кадастровый номер земельного участка
 - 56:00:0000000 - кадастровый номер квартала
 - г. Оренбург - наименование муниципального образования, населенного пункта

Сведения о местоположении границ объекта

КЛ-0,4кВ РУ-0,4кВ ТП-206 - ул. Пролетарская, кад.№56:44:0313004:125, Оренбург

Перечень характерных точек		
Площадь зоны публичного сервитута 641 кв.м		
Обозначение характерных точек границ	Координаты, м	
	X	Y
1	2	3
1	431384.98	2303730.24
2	431385	2303731.03
3	431385.03	2303731.44
4	431385.06	2303731.6
5	431385.33	2303731.79
6	431385.6	2303732.12
7	431385.72	2303732.31
8	431385.85	2303732.62
9	431385.9	2303732.9
10	431386.11	2303735.09
11	431386.26	2303738.26
12	431386.37	2303738.71
13	431386.59	2303739.26
14	431386.99	2303739.93
15	431387.21	2303740.87
16	431387.25	2303744.62
17	431387.21	2303745.34
18	431387.12	2303745.98
19	431386.95	2303746.89
20	431386.9	2303747.27
21	431386.91	2303747.47
22	431387.03	2303747.95
23	431387.16	2303748.22
24	431387.27	2303748.36
25	431387.4	2303748.48
26	431388.68	2303748.52
27	431389.3	2303748.55
28	431389.87	2303748.69
29	431390.45	2303748.92
30	431390.87	2303749.17
31	431391.38	2303749.56
32	431391.71	2303749.85
33	431391.99	2303750.04
34	431392.14	2303750.11
35	431392.46	2303750.2
36	431392.7	2303750.24
37	431408.8	2303750.12
38	431420.47	2303749.86
39	431442.07	2303748.31
40	431465.39	2303748.12
41	431485.84	2303747.59
42	431492.28	2303747.26
43	431507.95	2303746.01
44	431514.62	2303745.41
45	431521.6	2303743.88
46	431522.09	2303743.83
47	431522.66	2303743.95
48	431523.19	2303744.25
49	431523.61	2303744.72
50	431523.87	2303745.28
51	431524.02	2303745.79
52	431524.17	2303746.48
53	431524.43	2303749.92
54	431525.27	2303760.21
55	431525.7	2303764.74
56	431534.07	2303798.48
57	431536.21	2303809.43
58	431537.89	2303820.72
59	431538.68	2303829.05
60	431539.09	2303832.82
61	431539.86	2303836.86
62	431540.35	2303839.6
63	431541.28	2303843.04
64	431542.26	2303845.71
65	431542.55	2303846.26
66	431542.83	2303846.57
67	431543.22	2303846.89
68	431543.74	2303847.17
69	431544.63	2303847.42
70	431544.73	2303847.37
71	431544.96	2303847.12
72	431545.64	2303846.1
73	431547.63	2303843.18
74	431548.56	2303842.1
75	431549.54	2303841.23
76	431550.61	2303840.49
77	431551.59	2303839.3
78	431552.41	2303837.48
79	431552.7	2303836.08
80	431552.86	2303834.44
81	431553.46	2303832.53
82	431555.72	2303828.21
83	431561.19	2303819.47
84	431563.29	2303816.75
85	431565.55	2303814.68
86	431566.53	2303814.12
87	431567.5	2303813.81
88	431568.94	2303813.63
89	431570.31	2303813.61
90	431574.6	2303813.78
91	431576.21	2303813.88
92	431577.03	2303814.06
93	431577.6	2303814.39
94	431578.04	2303814.85
95	431578.27	2303815.35
96	431578.71	2303817.43
97	431578.69	2303817.9
98	431578.52	2303818.31
99	431576.67	2303817.57
100	431576.36	2303815.99
101	431575.93	2303815.87
102	431574.49	2303815.78
103	431570.29	2303815.61
104	431569.08	2303815.63
105	431567.93	2303815.78

1	2	3
106	431567.34	2303815.96
107	431566.74	2303816.3
108	431564.77	2303818.11
109	431562.83	2303820.62
110	431557.46	2303829.2
111	431555.31	2303833.29
112	431554.83	2303834.84
113	431554.68	2303836.38
114	431554.32	2303838.1
115	431553.3	2303840.37
116	431551.97	2303841.97
117	431550.78	2303842.81
118	431549.98	2303843.5
119	431549.22	2303844.4
120	431547.3	2303847.22
121	431546.54	2303848.36
122	431545.96	2303848.98
123	431545.25	2303849.36
124	431544.48	2303849.45
125	431542.99	2303849.04
126	431542.11	2303848.56
127	431541.43	2303848.02
128	431540.89	2303847.39
129	431540.43	2303846.53
130	431539.37	2303843.64
131	431538.4	2303840.04
132	431537.89	2303837.23
133	431537.11	2303833.11
134	431536.69	2303829.25
135	431535.9	2303820.96
136	431534.24	2303809.77
137	431532.12	2303798.91
138	431523.72	2303765.08
139	431523.27	2303760.39
140	431522.44	2303750.08
141	431522.19	2303746.77
142	431522.08	2303746.29
143	431522	2303745.99
144	431521.93	2303745.86
145	431514.93	2303747.39
146	431508.12	2303748
147	431492.41	2303749.25
148	431485.92	2303749.59
149	431465.42	2303750.12
150	431442.15	2303750.31
151	431420.56	2303751.86
152	431408.83	2303752.12
153	431392.54	2303752.24
154	431392.04	2303752.16
155	431391.46	2303752
156	431391	2303751.79
157	431390.47	2303751.43
158	431390.11	2303751.1
159	431389.77	2303750.84
160	431389.57	2303750.72
161	431389.26	2303750.6
162	431389.01	2303750.54
163	431388.61	2303750.52
164	431387.35	2303750.51
165	431386.86	2303750.44
166	431386.29	2303750.16
167	431385.83	2303749.76
168	431385.45	2303749.3
169	431385.13	2303748.62
170	431384.92	2303747.77
171	431384.89	2303747.2
172	431384.97	2303746.58
173	431385.14	2303745.66
174	431385.21	2303745.15
175	431385.24	2303744.58
176	431385.21	2303741.11
177	431385.12	2303740.69
178	431384.8	2303740.15
179	431384.46	2303739.34
180	431384.27	2303738.54
181	431384.11	2303735.23
182	431383.94	2303733.34
183	431383.71	2303733.17
184	431383.46	2303732.92
185	431383.25	2303732.49
186	431383.11	2303732.1
187	431383.05	2303731.69
188	431383	2303731.13
189	431382.98	2303730.21
190	431383.03	2303729.09
191	431383.05	2303728.92
192	431383.09	2303728.7
193	431383.2	2303728.38
194	431383.48	2303728.02
195	431383.83	2303727.83
196	431384.08	2303727.75
197	431384.33	2303727.71
198	431384.56	2303727.7
199	431384.78	2303727.7
200	431385.01	2303729.67
1	431384.98	2303730.24