


**Схема расположения границ публичного сервитута
для эксплуатации объекта
КЛ-0,4кВ от ТП-285 - г Оренбург, автодорога ул. Конституции СССР кад.
№56:44:0000000:30375**

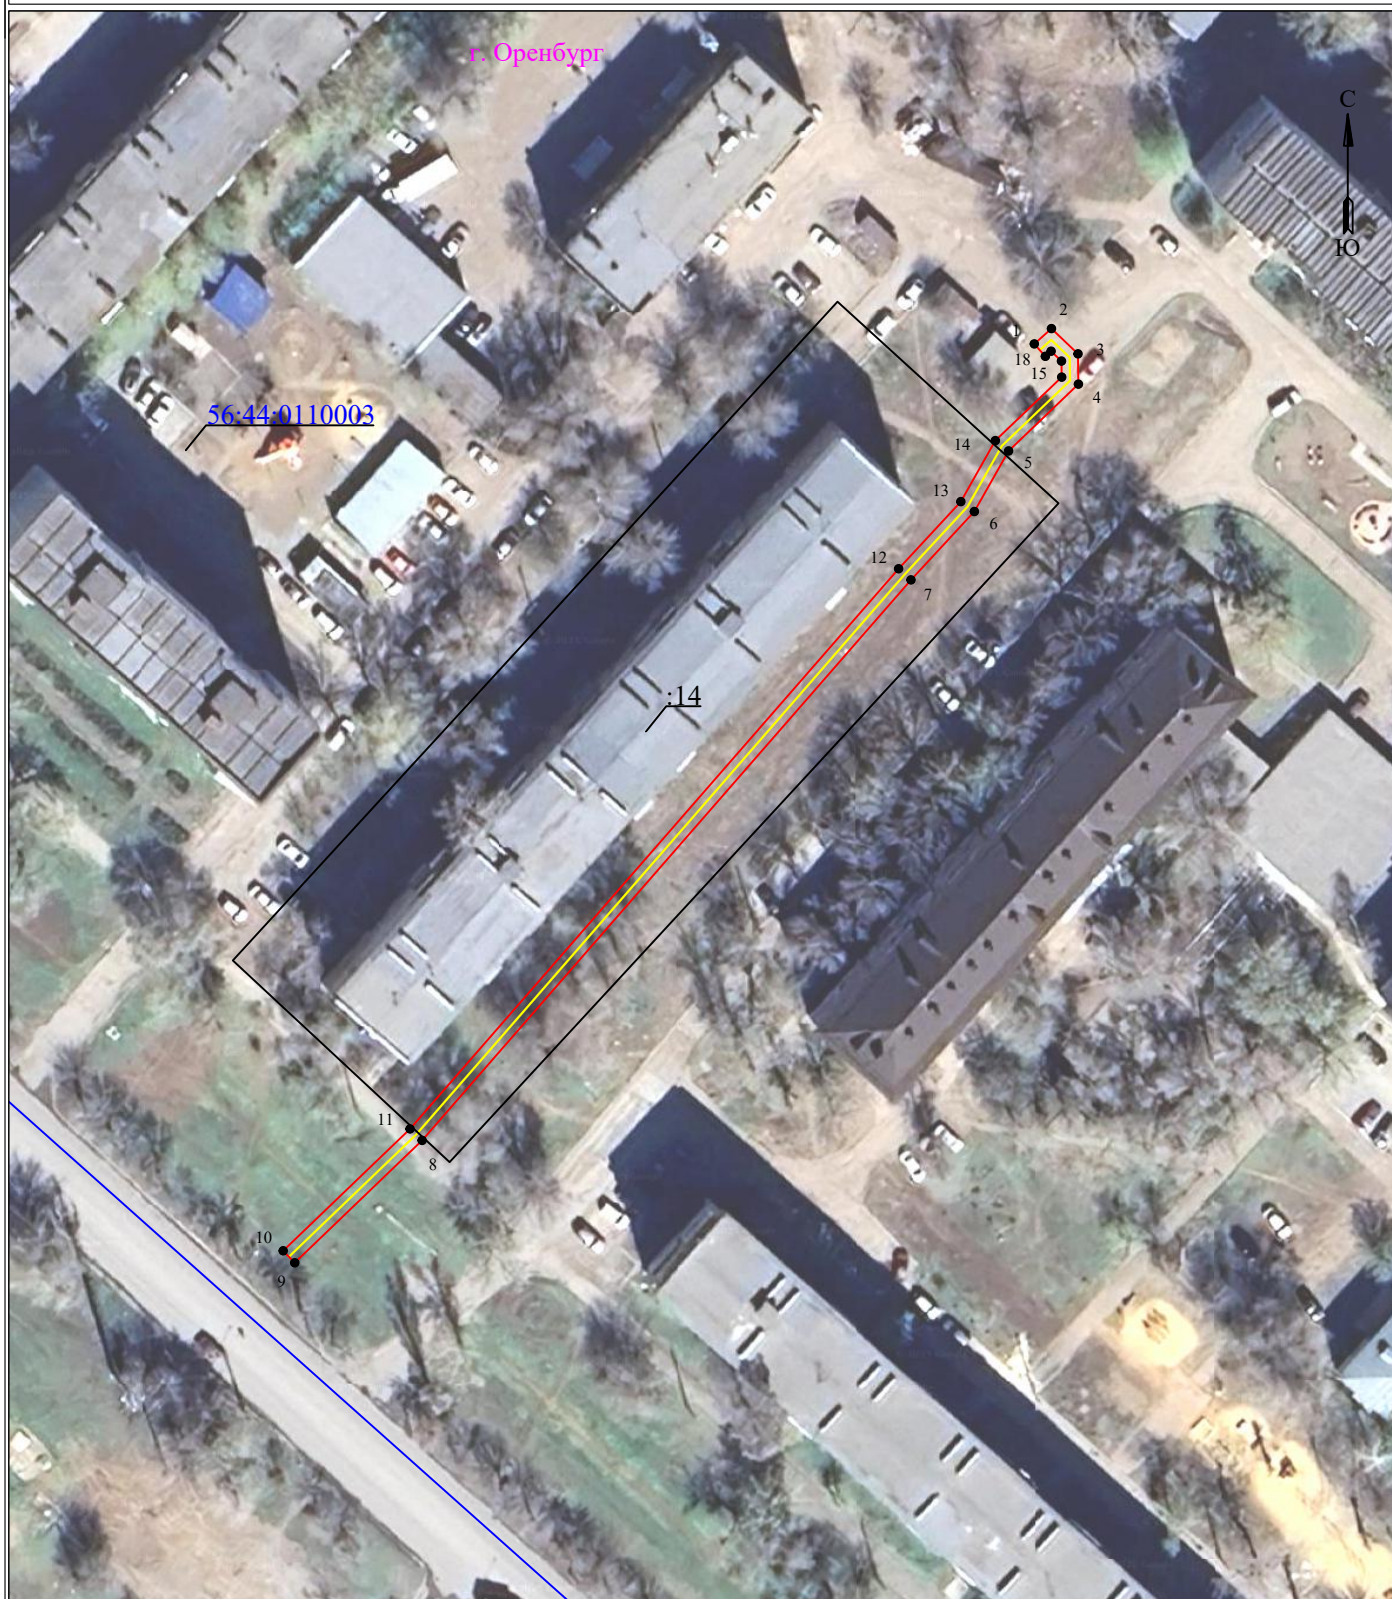

Масштаб 1:1000

УСЛОВНЫЕ ОБОЗНАЧЕНИЯ:

- границы устанавливаемого публичного сервитута
- границы земельных участков, попадающих в зону публичного сервитута
- 1 - обозначение характерной точки границы устанавливаемого публичного сервитута

- границы МО/населенного пункта
- ось линии, контур объекта
- граница кадастрового квартала

г. Оренбург - наименование МО/населенного пункта
:14 - кадастровый номер земельного участка
56:44:0110003 - номер кадастрового квартала

Сведения о местоположении границ объекта

КЛ-0,4кВ от ТП-285 - г Оренбург, автодорога ул. Конституции СССР кад.
№56:44:0000000:30375

Перечень характерных точек		
Площадь зоны публичного сервитута 361 кв.м		
Обозначение характерных точек границ	Координаты, м	
	X	Y
1	2	3
1	435752.75	2306329.52
2	435754.78	2306331.79
3	435751.44	2306335.3
4	435747.43	2306335.35
5	435738.59	2306326.12
6	435730.58	2306321.58
7	435721.53	2306313.2
8	435647.37	2306248.51
9	435631.17	2306231.65
10	435632.76	2306230.13
11	435648.89	2306246.91
12	435723	2306311.56
13	435731.88	2306319.8
14	435739.96	2306324.36
15	435748.36	2306333.14
16	435750.48	2306333.11
17	435751.79	2306331.74
18	435751.11	2306330.98
1	435752.75	2306329.52