


**Схема расположения границ публичного сервитута
для эксплуатации объекта**

КЛ-0,4 кВ отТП-429 - г Оренбург, кадастровый номер 56:44:0239001:19920

Обзорная схема границ публичного сервитута

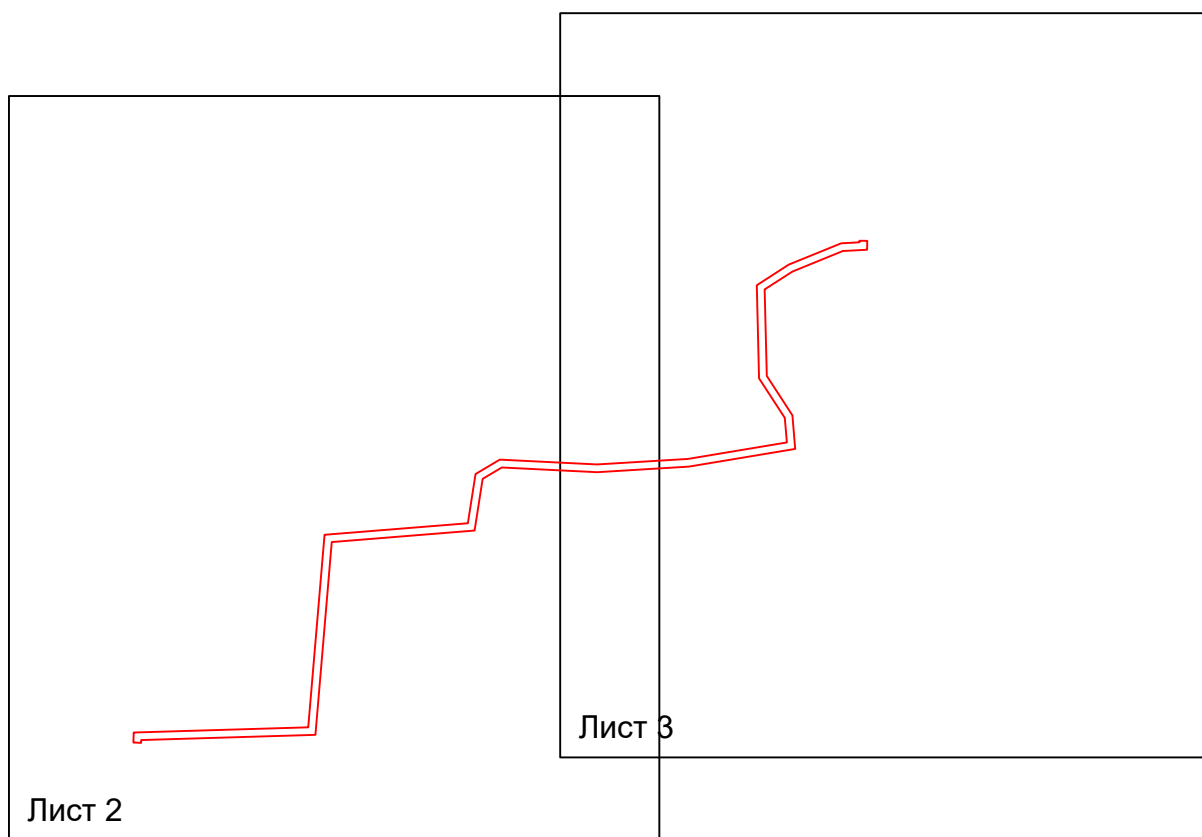

УСЛОВНЫЕ ОБОЗНАЧЕНИЯ

-  - границы устанавливаемого публичного сервитута
-  - ось линии, контур объекта
-  - границы муниципального образования, населенных пунктов
-  - границы кадастрового квартала
-  - границы земельных участков, попадающих в зону публичного сервитута

- 1 - обозначение характерной точки границы устанавливаемого публичного сервитута
- :123 - кадастровый номер земельного участка
- 56:00:0000000 - кадастровый номер квартала
- г. Оренбург - наименование муниципального образования, населенного пункта

**Схема расположения границ публичного сервитута
для эксплуатации объекта
КЛ-0,4 кВ отТП-429 - г Оренбург, кадастровый номер 56:44:0239001:19920**



УСЛОВНЫЕ ОБОЗНАЧЕНИЯ

Масштаб 1:1000

- границы устанавливаемого публичного сервитута
- ось линии, контур объекта
- границы муниципального образования, населенных пунктов
- границы кадастрового квартала
- границы земельных участков, попадающих в зону публичного сервитута

- 1 - обозначение характерной точки границы устанавливаемого публичного сервитута
- :123 - кадастровый номер земельного участка
- 56:00:0000000 - кадастровый номер квартала
- г. Оренбург - наименование муниципального образования, населенного пункта

**Схема расположения границ публичного сервитута
для эксплуатации объекта
КЛ-0,4 кВ отТП-429 - г Оренбург, кадастровый номер 56:44:0239001:19920**



УСЛОВНЫЕ ОБОЗНАЧЕНИЯ

- - границы устанавливаемого публичного сервитута
- - ось линии, контур объекта
- - границы муниципального образования, населенных пунктов
- - границы кадастрового квартала
- - границы земельных участков, попадающих в зону публичного сервитута

Масштаб 1:1000

- 1 - обозначение характерной точки границы устанавливаемого публичного сервитута
- :123 - кадастровый номер земельного участка
- 56:00:0000000 - кадастровый номер квартала
- г. Оренбург - наименование муниципального образования, населенного пункта

Сведения о местоположении границ объекта

КЛ-0,4 кВ отТП-429 - г Оренбург, кадастровый номер 56:44:0239001:19920

Перечень характерных точек		
Площадь зоны публичного сервитута 728 кв.м		
Обозначение характерных точек границ	Координаты, м	
	X	Y
1	2	3
1	428679.89	2309648.82
2	428679.52	2309641.94
3	428673.71	2309627.66
4	428668.65	2309619.82
5	428644.17	2309620.42
6	428633.04	2309627.67
7	428623.53	2309628.47
8	428618.52	2309598.39
9	428616.95	2309572.4
10	428618.28	2309545.44
11	428615.07	2309540.03
12	428600.45	2309537.74
13	428597.18	2309497.34
14	428542.64	2309492.72
15	428541.16	2309443.43
16	428540.39	2309443.4
17	428540.46	2309441.21
18	428543.3	2309441.3
19	428544.78	2309490.69
20	428599.23	2309495.31
21	428602.51	2309535.84
22	428616.43	2309538.02
23	428620.51	2309544.88
24	428619.15	2309572.39
25	428620.71	2309598.14
26	428625.37	2309626.11
27	428632.31	2309625.53
28	428643.49	2309618.23
29	428669.83	2309617.59
30	428675.67	2309626.64
31	428681.7	2309641.46
32	428681.98	2309646.64
33	428682.41	2309646.64
34	428682.4	2309648.84
1	428679.89	2309648.82