


Схема расположения границ публичного сервитута
для эксплуатации объекта
КЛ-0,4кВ Л-11 от 2СШ ТП-996 до ЩС ул. Новая 4/2,г. Оренбург

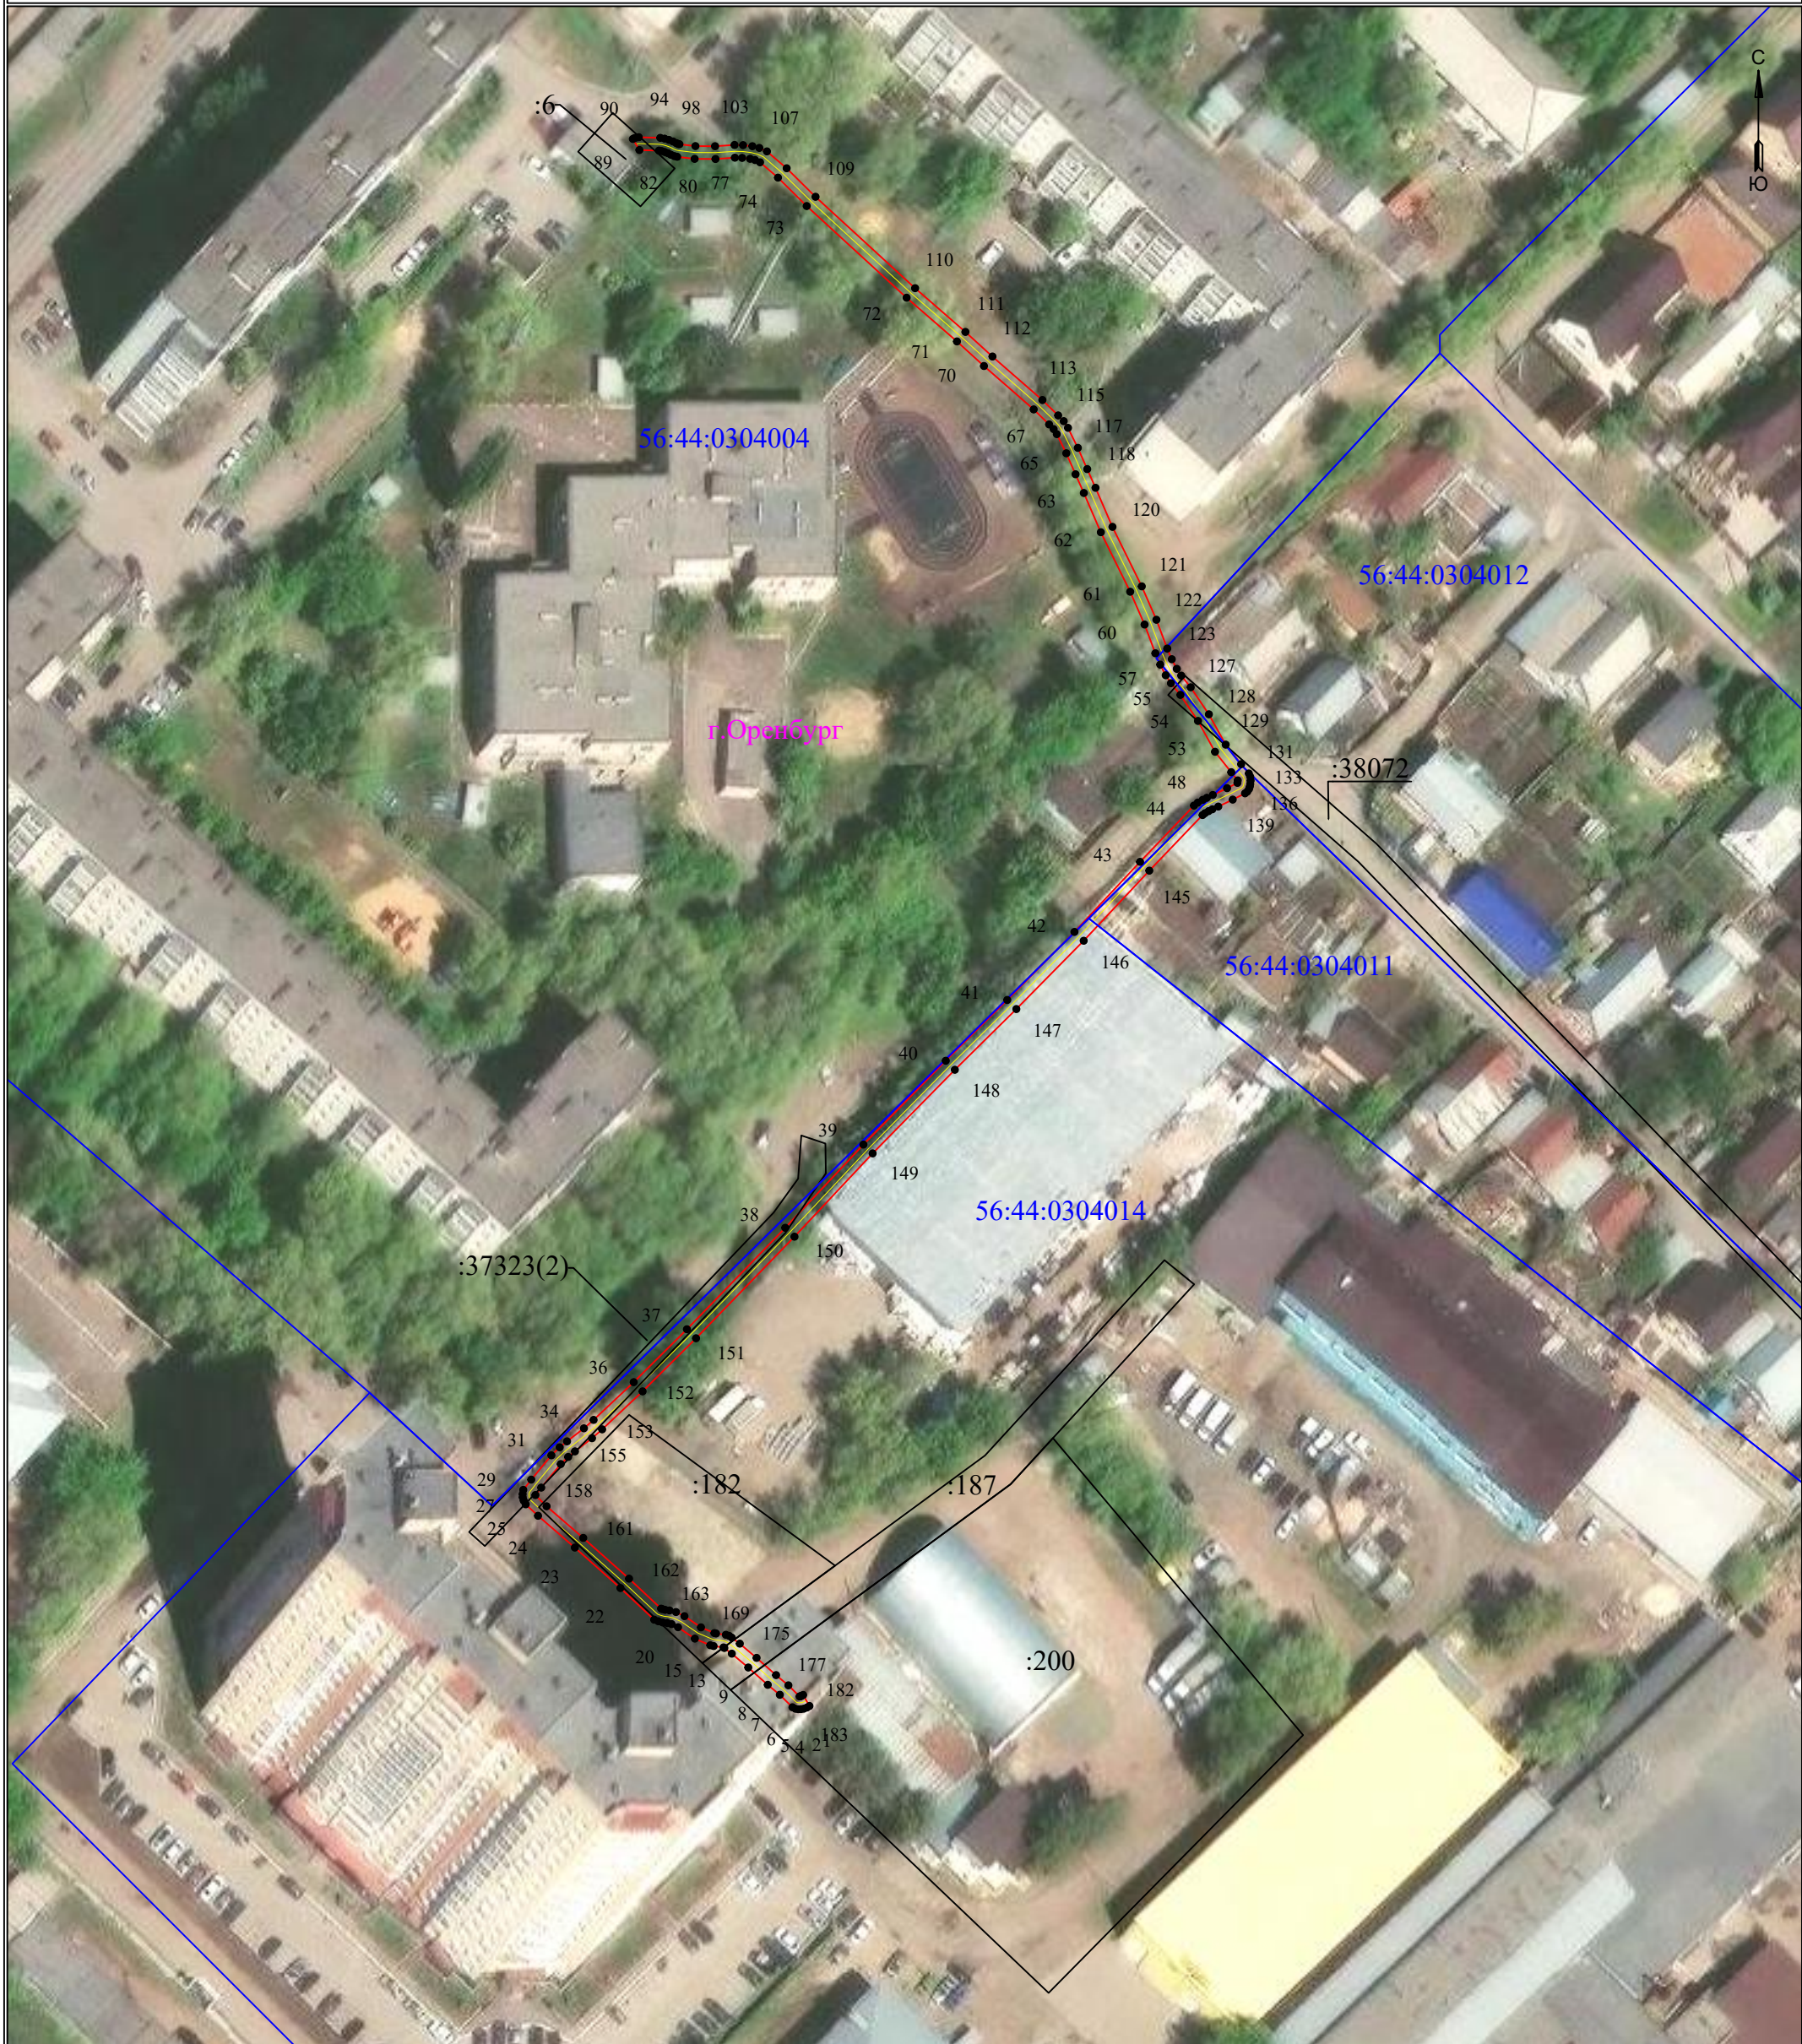

Масштаб 1:1000

- УСЛОВНЫЕ ОБОЗНАЧЕНИЯ
- | | | | |
|--|--|--|---|
| | - границы устанавливаемого публичного сервитута | | • 1 - обозначение характерной точки границы устанавливаемого публичного сервитута |
| | - ось линии, контур объекта | | :123 - кадастровый номер земельного участка |
| | - границы муниципального образования, населенных пунктов | | 56:00:0000000 - кадастровый номер квартала |
| | - границы кадастрового квартала | | г. Оренбург - наименование муниципального образования, населенного пункта |
| | - границы земельных участков, попадающих в зону публичного сервитута | | |

Сведения о местоположении границ объекта

КЛ-0,4кВ Л-11 от 2СШ ТП-996 до ЩС ул. Новая 4/2,г. Оренбург

Перечень характерных точек		
Площадь зоны публичного сервитута 721 кв.м		
Обозначение характерных точек границ	Координаты, м	
	X	Y
1	2	3
1	433222.79	2303771.31
2	433222.61	2303770.83
3	433222.54	2303770.37
4	433222.53	2303769.96
5	433222.6	2303769.52
6	433222.83	2303769.06
7	433224.79	2303767.08
8	433226.35	2303765.19
9	433229.06	2303762.14
10	433231.23	2303759.56
11	433232.12	2303758.39
12	433232.21	2303758.26
13	433232.42	2303756.71
14	433232.55	2303756.19
15	433233.59	2303753.77
16	433235.37	2303751.14
17	433235.86	2303750.13
18	433236.03	2303749.45
19	433236.12	2303748.73
20	433236.31	2303748.05
21	433236.55	2303747.41
22	433241.51	2303742.12
23	433247.85	2303734.98
24	433252.83	2303729.22
25	433254.63	2303727.29
26	433255.19	2303726.98
27	433255.73	2303726.82
28	433256.23	2303726.81
29	433256.89	2303726.91
30	433258.49	2303728.16
31	433262.3	2303731.31
32	433263.55	2303732.61
33	433264.49	2303733.76
34	433266.53	2303736.4
35	433267.85	2303737.92
36	433273.76	2303744.2
37	433282.05	2303752.53
38	433297.94	2303767.93
39	433310.98	2303780.17
40	433324.11	2303793.06
41	433333.63	2303802.69
42	433344.29	2303813.21
43	433355.27	2303823.48
44	433364.08	2303831.92
45	433364.55	2303832.52
46	433364.98	2303833.29
47	433365.3	2303833.94
48	433365.74	2303834.87
49	433366.81	2303837.11
50	433367.64	2303838.73
51	433368.02	2303838.78
52	433369.31	2303837.76
53	433372.51	2303835.22
54	433377.34	2303832.55
55	433381.42	2303829.8
56	433383.25	2303828.32
57	433384.49	2303827.5
58	433386.16	2303826.64
59	433387.94	2303825.88
60	433392.44	2303824.19
61	433397.58	2303821.94
62	433406.9	2303817.34
63	433413.05	2303814.68
64	433415.98	2303813.38
65	433419.27	2303811.93
66	433422.27	2303810.45
67	433423.06	2303809.95
68	433423.79	2303809.24
69	433426.14	2303806.83
70	433432.94	2303799.04
71	433436.79	2303794.81
72	433443.64	2303786.93
73	433458	2303771.29
74	433462.45	2303766.79
75	433464.85	2303763.98
76	433465.2	2303763.21
77	433465.4	2303762.42
78	433465.54	2303761.17
79	433465.57	2303760.04
80	433465.37	2303757
81	433465.39	2303753.74
82	433465.71	2303751.01
83	433465.82	2303750.56
84	433466.04	2303750.02
85	433466.28	2303749.55
86	433466.46	2303749.08
87	433466.61	2303748.58
88	433466.68	2303748.15
89	433466.78	2303745.09
90	433468.51	2303744.07
91	433468.63	2303744.31
92	433468.75	2303744.68
93	433468.78	2303744.99
94	433468.68	2303748.36
95	433468.56	2303749.03
96	433468.36	2303749.71
97	433468.11	2303750.36
98	433467.85	2303750.87
99	433467.72	2303751.18
100	433467.68	2303751.36
101	433467.39	2303753.86
102	433467.37	2303756.94
103	433467.57	2303759.99
104	433467.54	2303761.32
105	433467.37	2303762.78

1	2	3
106	433467.1	2303763.87
107	433466.56	2303765.06
108	433463.92	2303768.15
109	433459.45	2303772.67
110	433445.13	2303788.26
111	433438.28	2303796.14
112	433434.43	2303800.37
113	433427.61	2303808.19
114	433425.2	2303810.66
115	433424.3	2303811.53
116	433423.25	2303812.2
117	433420.12	2303813.74
118	433416.79	2303815.21
119	433413.86	2303816.51
120	433407.74	2303819.16
121	433398.42	2303823.75
122	433393.19	2303826.04
123	433388.68	2303827.74
124	433387.01	2303828.45
125	433385.5	2303829.23
126	433384.44	2303829.93
127	433382.61	2303831.41
128	433378.38	2303834.26
129	433373.63	2303836.89
130	433370.57	2303839.31
131	433369.11	2303840.51
132	433368.6	2303840.73
133	433368	2303840.79
134	433367.47	2303840.73
135	433367.12	2303840.68
136	433366.7	2303840.55
137	433366.27	2303840.27
138	433366	2303839.92
139	433365.02	2303837.99
140	433363.93	2303835.73
141	433363.5	2303834.8
142	433363.21	2303834.21
143	433362.89	2303833.64
144	433362.6	2303833.27
145	433353.89	2303824.93
146	433342.91	2303814.66
147	433332.21	2303804.11
148	433322.7	2303794.48
149	433309.6	2303781.61
150	433296.55	2303769.37
151	433280.64	2303753.96
152	433272.32	2303745.59
153	433266.37	2303739.26
154	433264.98	2303737.67
155	433262.92	2303735
156	433262.05	2303733.94
157	433260.93	2303732.78
158	433257.24	2303729.72
159	433256.08	2303728.81
160	433254.32	2303730.56
161	433249.36	2303736.3
162	433242.98	2303743.47
163	433238.28	2303748.49
164	433238.21	2303748.67
165	433238.09	2303749.12
166	433238	2303749.82
167	433237.75	2303750.82
168	433237.11	2303752.14
169	433235.35	2303754.73
170	433234.45	2303756.84
171	433234.39	2303757.09
172	433234.19	2303758.63
173	433234.01	2303759.15
174	433233.75	2303759.55
175	433232.8	2303760.81
176	433230.57	2303763.44
177	433227.87	2303766.49
178	433226.27	2303768.42
179	433224.53	2303770.18
180	433224.55	2303770.31
181	433224.61	2303770.46
182	433224.76	2303770.73
183	433223.03	2303771.72
1	433222.79	2303771.31