


Схема расположения границ публичного сервитута для эксплуатации объекта

**ВЛ-0,4кВ РУ-0,4кВ 1СШ ТП-936 - торгово-офисное здание, ул. Томилинская/ул.Пролетарская, №70/№282,
ВЛ-0,4кВ РУ-0,4кВ 2СШ ТП-936 - торгово-офисное здание, ул. Томилинская/ул.Пролетарская, №70/№282**

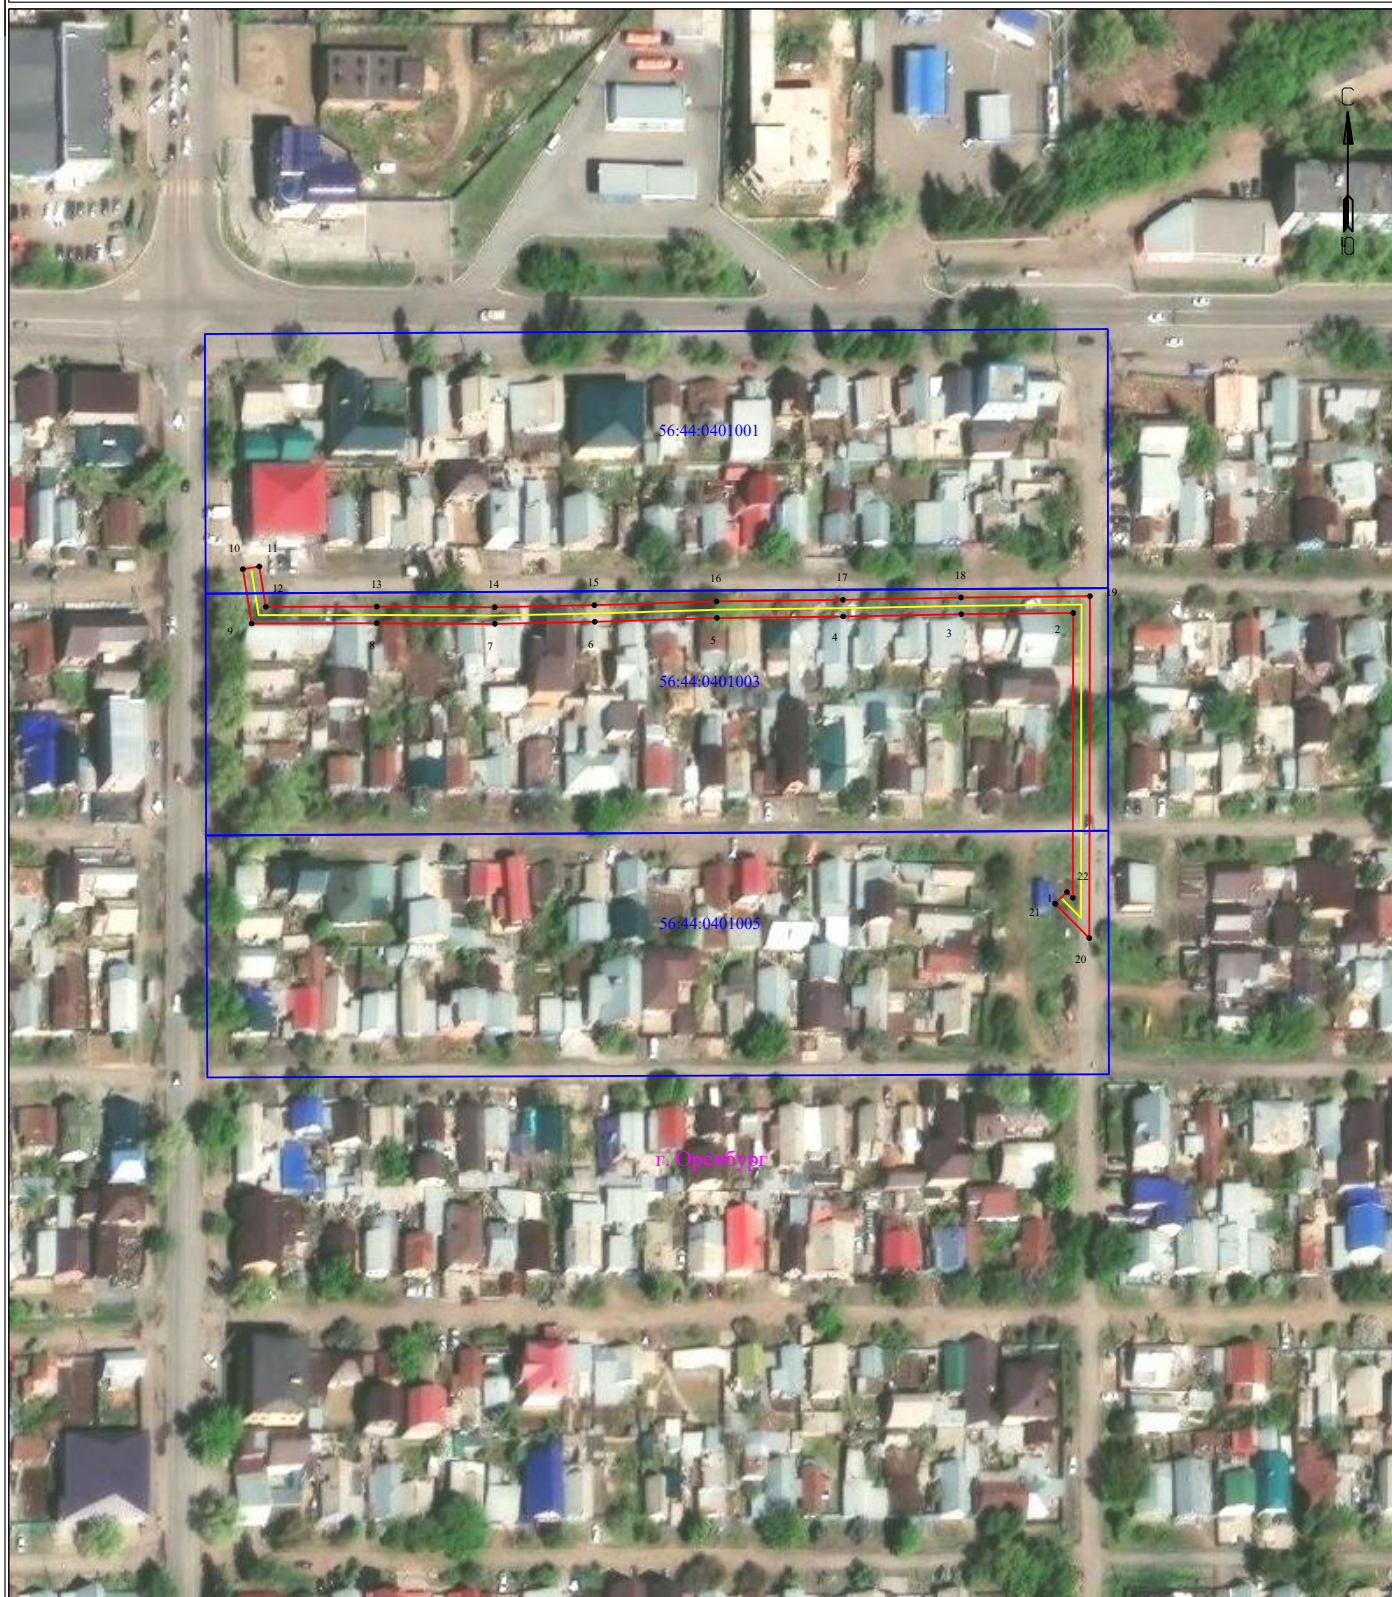

УСЛОВНЫЕ ОБОЗНАЧЕНИЯ

- границы устанавливаемого публичного сервитута
- ось линии, контур объекта
- границы муниципального образования, населенных пунктов
- границы кадастрового квартала
- границы земельных участков, попадающих в зону публичного сервитута

Масштаб 1:2000

- 1 - обозначение характерной точки границы устанавливаемого публичного сервитута
- :123 - кадастровый номер земельного участка
- 56:00:0000000 - кадастровый номер квартала
- г. Оренбург - наименование муниципального образования, населенного пункта

Сведения о местоположении границ объекта

ВЛ-0,4кВ РУ-0,4кВ 1СШ ТП-936 - торгово-офисное здание, ул. Томилинская/ул.Пролетарская, №70/№282, ВЛ-0,4кВ РУ-0,4кВ
2СШ ТП-936 - торгово-офисное здание, ул. Томилинская/ул.Пролетарская, №70/№282

Перечень характерных точек		
Площадь зоны публичного сервитута 1413 кв.м		
Обозначение характерных точек границ	Координаты, м	
	X	Y
1	2	3
1	431369.96	2304514.56
2	431445.34	2304514.69
3	431445.03	2304485.06
4	431444.42	2304453.8
5	431444.02	2304420.38
6	431443.01	2304388.06
7	431442.47	2304361.61
8	431442.62	2304330.34
9	431442.56	2304297.25
10	431456.94	2304294.94
11	431457.64	2304299.28
12	431446.97	2304301
13	431447.02	2304330.35
14	431446.87	2304361.57
15	431447.41	2304387.95
16	431448.42	2304420.28
17	431448.82	2304453.74
18	431449.43	2304484.99
19	431449.78	2304519.11
20	431359.31	2304518.95
21	431368.39	2304509.91
22	431371.49	2304513.03
1	431369.96	2304514.56