


**Схема расположения границ публичного сервитута
для эксплуатации объекта**

КЛ-6кВ оп №1/9 (ВЛ-6кВ Л В-1 между ТП-734 и ТП-733) - ТП-936

Обзорная схема границ публичного сервитута

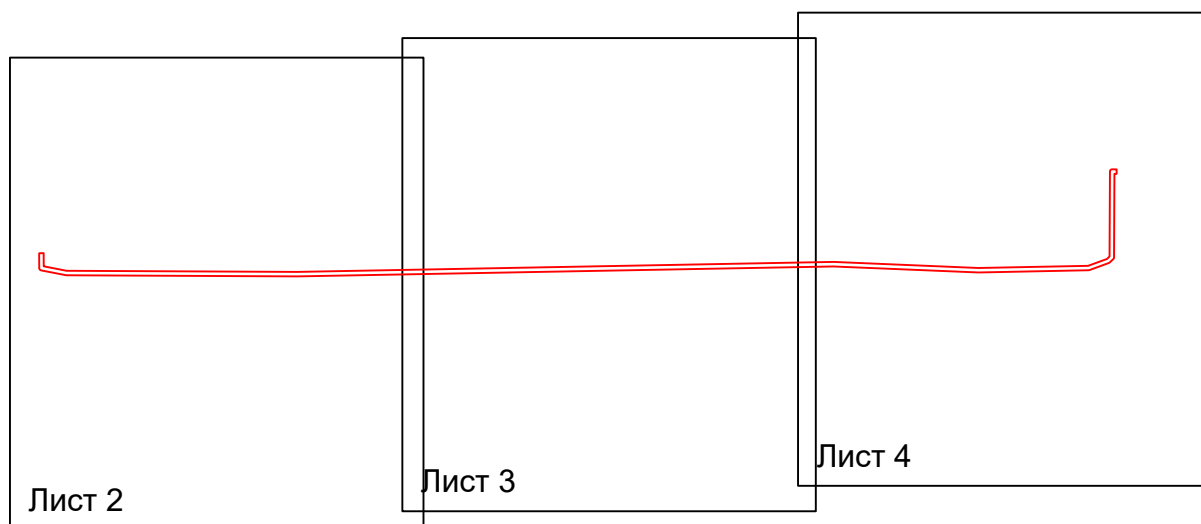

УСЛОВНЫЕ ОБОЗНАЧЕНИЯ

-  - границы устанавливаемого публичного сервитута
-  - ось линии, контур объекта
-  - границы муниципального образования, населенных пунктов
-  - границы кадастрового квартала
-  - границы земельных участков, попадающих в зону публичного сервитута

- 1 - обозначение характерной точки границы устанавливаемого публичного сервитута
- :123 - кадастровый номер земельного участка
- 56:00:0000000 - кадастровый номер квартала
- г. Оренбург - наименование муниципального образования, населенного пункта

**Схема расположения границ публичного сервитута
для эксплуатации объекта
КЛ-6кВ оп №1/9 (ВЛ-6кВ Л В-1 между ТП-734 и ТП-733) - ТП-936**



УСЛОВНЫЕ ОБОЗНАЧЕНИЯ

- границы устанавливаемого публичного сервитута
- ось линии, контур объекта
- границы муниципального образования, населенных пунктов
- границы кадастрового квартала
- границы земельных участков, попадающих в зону публичного сервитута

Масштаб 1:1000

- 1 - обозначение характерной точки границы устанавливаемого публичного сервитута
- :123 - кадастровый номер земельного участка
- 56:00:0000000 - кадастровый номер квартала
- г. Оренбург - наименование муниципального образования, населенного пункта

**Схема расположения границ публичного сервитута
для эксплуатации объекта
КЛ-6кВ оп №1/9 (ВЛ-6кВ Л В-1 между ТП-734 и ТП-733) - ТП-936**




УСЛОВНЫЕ ОБОЗНАЧЕНИЯ

- границы устанавливаемого публичного сервитута
- ось линии, контур объекта
- границы муниципального образования, населенных пунктов
- границы кадастрового квартала
- границы земельных участков, попадающих в зону публичного сервитута

Масштаб 1:1000

- 1 - обозначение характерной точки границы устанавливаемого публичного сервитута
- :123 - кадастровый номер земельного участка
- 56:00:0000000 - кадастровый номер квартала
- г. Оренбург - наименование муниципального образования, населенного пункта

**Схема расположения границ публичного сервитута
для эксплуатации объекта
КЛ-6кВ оп №1/9 (ВЛ-6кВ Л В-1 между ТП-734 и ТП-733) - ТП-936**

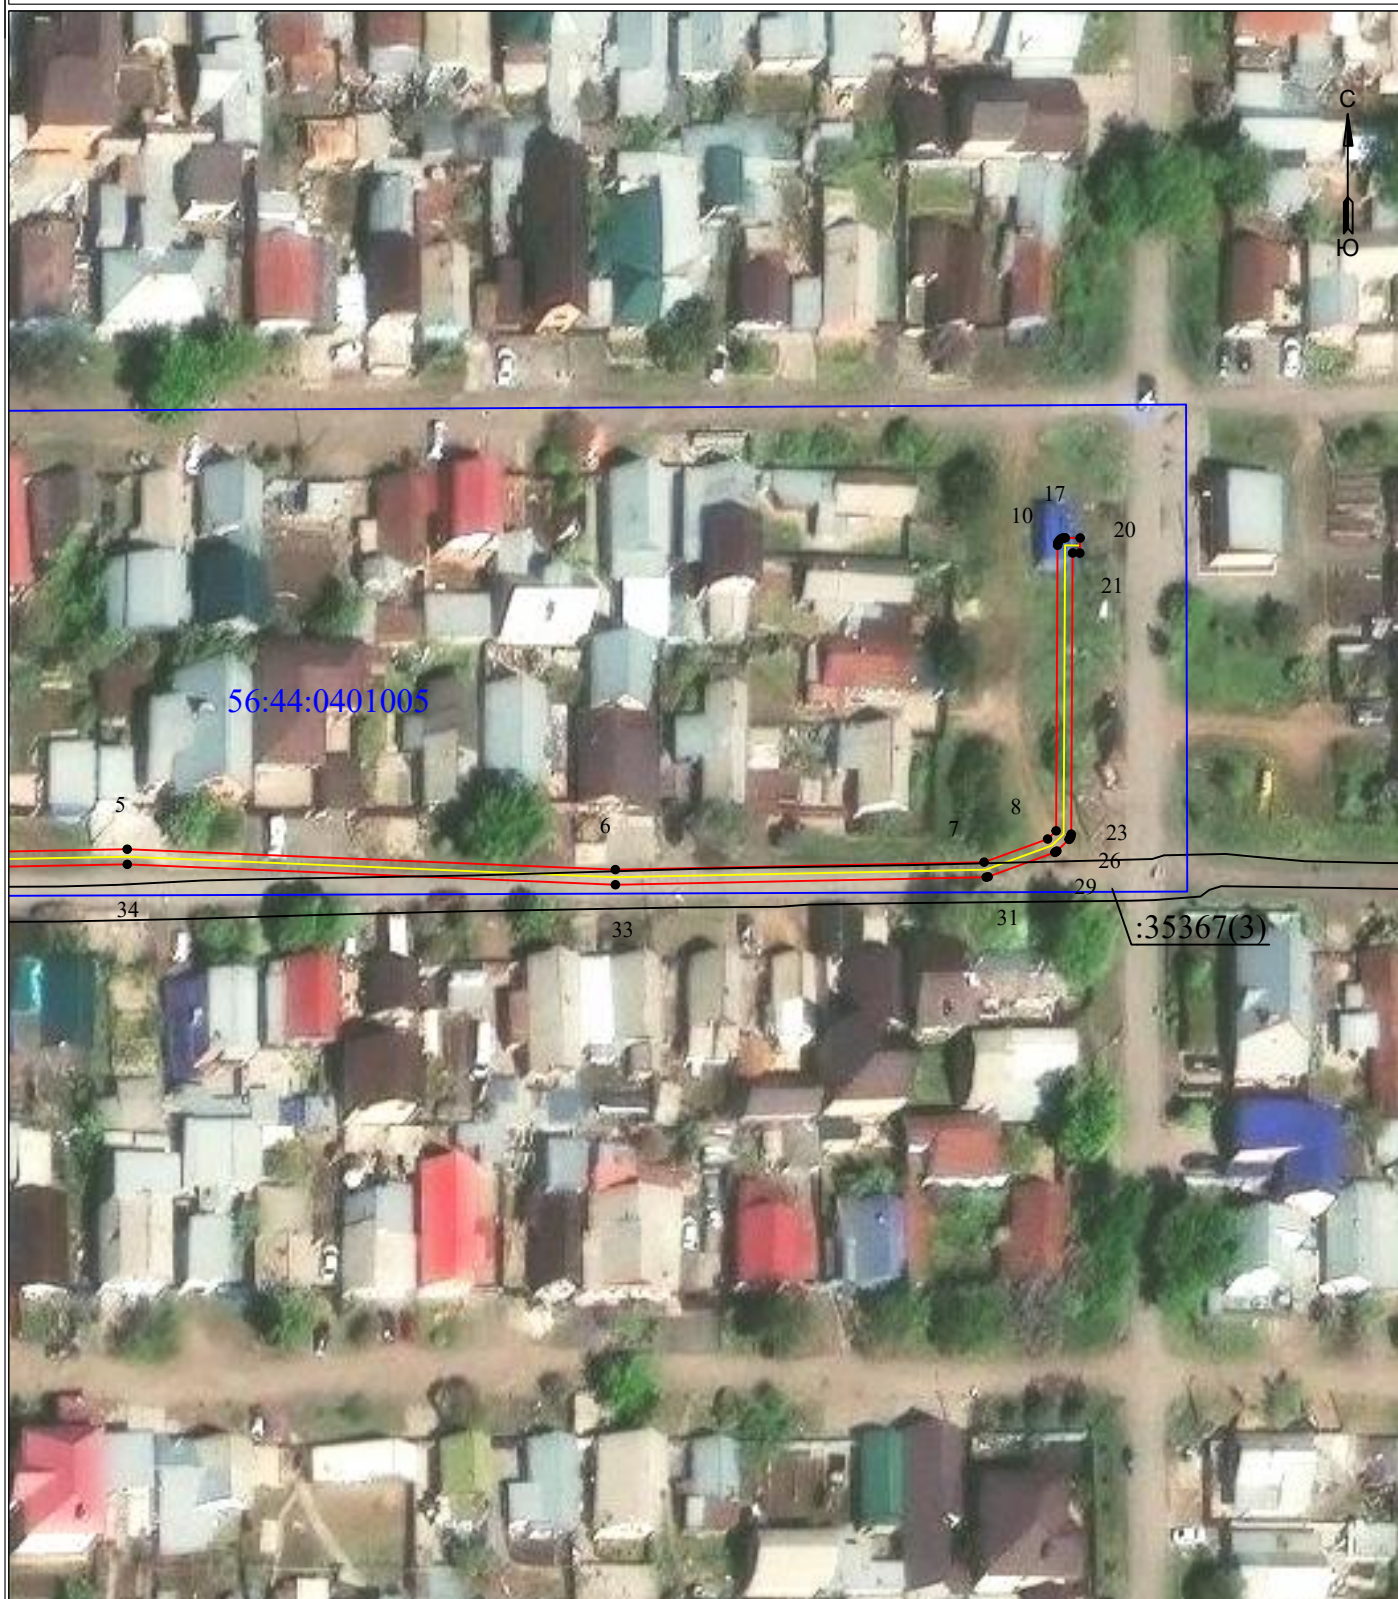

УСЛОВНЫЕ ОБОЗНАЧЕНИЯ

Масштаб 1:1000

- границы устанавливаемого публичного сервитута
- ось линии, контур объекта
- границы муниципального образования, населенных пунктов
- границы кадастрового квартала
- границы земельных участков, попадающих в зону публичного сервитута

- 1 - обозначение характерной точки границы устанавливаемого публичного сервитута
- :123 - кадастровый номер земельного участка
- 56:00:0000000 - кадастровый номер квартала
- г. Оренбург - наименование муниципального образования, населенного пункта

Сведения о местоположении границ объекта
КЛ-6кВ оп №1/9 (ВЛ-6кВ Л В-1 между ТП-734 и ТП-733) - ТП-936

Перечень характерных точек		
Площадь зоны публичного сервитута 1048 кв.м		
Обозначение характерных точек границ	Координаты, м	
	X	Y
1	2	3
1	431332.81	2304032.48
2	431326.96	2304032.52
3	431324.97	2304042.69
4	431324.47	2304145.17
5	431328.89	2304383.87
6	431326.19	2304448.46
7	431327.18	2304497.26
8	431330.24	2304505.66
9	431331.32	2304506.79
10	431369.11	2304506.98
11	431369.37	2304507.01
12	431369.53	2304507.07
13	431369.68	2304507.16
14	431369.81	2304507.27
15	431369.93	2304507.4
16	431370.01	2304507.55
17	431370.07	2304507.72
18	431370.1	2304507.89
19	431370.1	2304508
20	431370.07	2304509.97
21	431368.07	2304509.93
22	431368.09	2304508.97
23	431330.89	2304508.79
24	431330.63	2304508.75
25	431330.47	2304508.69
26	431330.32	2304508.61
27	431330.19	2304508.5
28	431328.65	2304506.89
29	431328.56	2304506.78
30	431328.47	2304506.62
31	431325.25	2304497.79
32	431325.19	2304497.54
33	431324.19	2304448.47
34	431326.89	2304383.88
35	431322.47	2304145.2
36	431322.97	2304042.59
37	431322.99	2304042.4
38	431325.15	2304031.34
39	431325.23	2304031.11
40	431325.32	2304030.96
41	431325.43	2304030.82
42	431325.56	2304030.71
43	431325.71	2304030.62
44	431325.88	2304030.56
45	431326.05	2304030.53
46	431332.76	2304030.48
1	431332.81	2304032.48