


**Схема расположения границ публичного сервитута
для эксплуатации объекта
КЛ-6кВ оп №10 (ВЛ-6кВ Л Шв-11) - ТП-936**

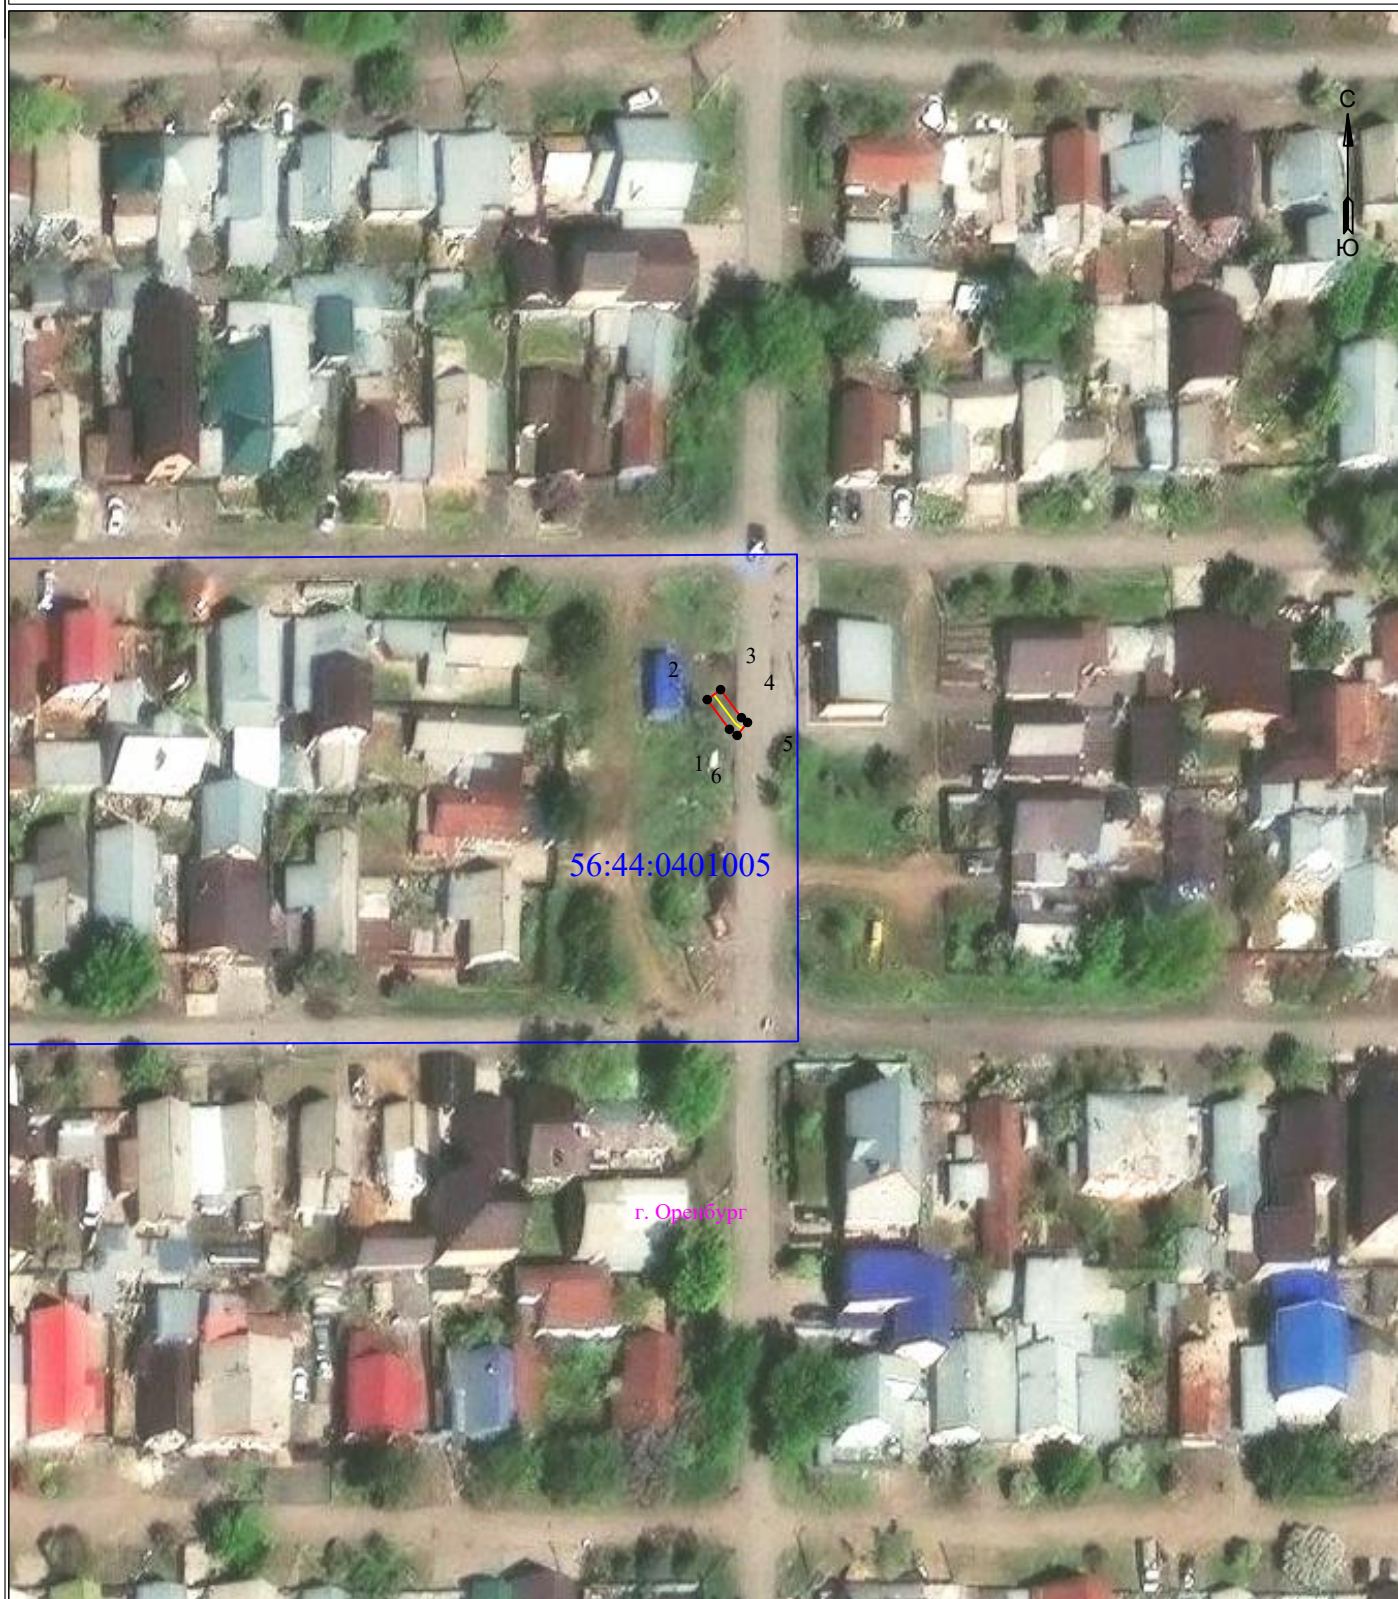

УСЛОВНЫЕ ОБОЗНАЧЕНИЯ

-  - границы устанавливаемого публичного сервитута
-  - ось линии, контур объекта
-  - границы муниципального образования, населенных пунктов
-  - границы кадастрового квартала
-  - границы земельных участков, попадающих в зону публичного сервитута

Масштаб 1:1000

- 1 - обозначение характерной точки границы устанавливаемого публичного сервитута
- :123 - кадастровый номер земельного участка
- 56:00:0000000 - кадастровый номер квартала
- г. Оренбург - наименование муниципального образования, населенного пункта

Сведения о местоположении границ объекта
КЛ-6кВ оп №10 (ВЛ-6кВ Л Шв-11) - ТП-936

Перечень характерных точек		
Площадь зоны публичного сервитута 13 кв.м		
Обозначение характерных точек границ	Координаты, м	
	X	Y
1	2	3
1	431364.59	2304515.05
2	431368.52	2304512.11
3	431369.84	2304513.88
4	431366.13	2304516.64
5	431365.5	2304517.44
6	431363.78	2304516.07
1	431364.59	2304515.05