


**Схема расположения границ публичного сервитута
для эксплуатации объекта
КЛ-0,4 кВ от РУ-0,4 кВ КТПШ 250 кВА 10/0,4 кВ – г Оренбург, Шарлыкское шоссе, 1а**

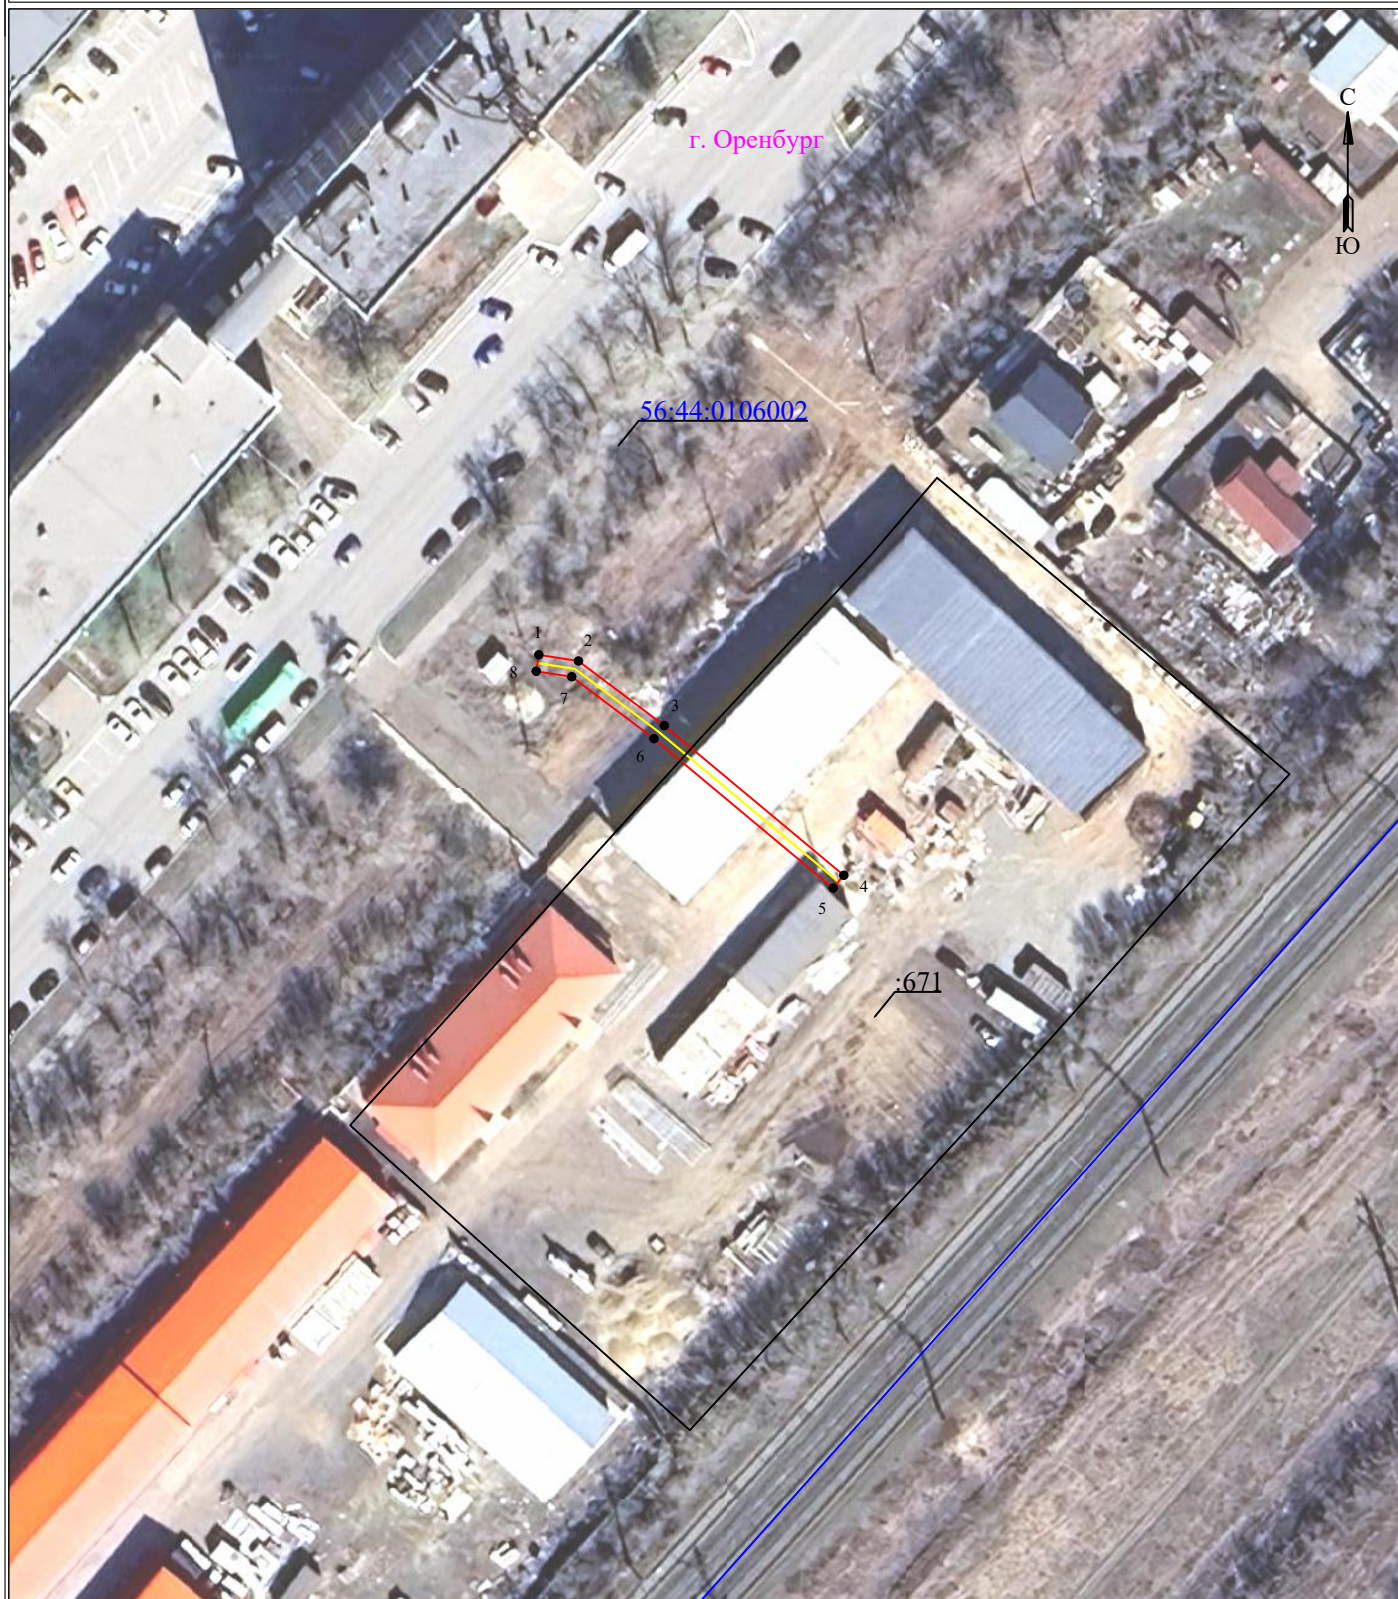

Масштаб 1:1000

УСЛОВНЫЕ ОБОЗНАЧЕНИЯ:

- границы устанавливаемого публичного сервитута
- границы земельных участков, попадающих в зону публичного сервитута
- 1 - обозначение характерной точки границы устанавливаемого публичного сервитута

- границы МО/населенного пункта
- ось линии, контур объекта
- граница кадастрового квартала
- г. Оренбург** - наименование МО/населенного пункта
- :671** - кадастровый номер земельного участка
- 56:44:0106002** - номер кадастрового квартала

Сведения о местоположении границ объекта

КЛ-0,4 кВ от РУ-0,4 кВ КТПП 250 кВА 10/0,4 кВ – г Оренбург, Шарлыкское шоссе, 1а

Перечень характерных точек		
Площадь зоны публичного сервитута 110 кв.м		
Обозначение характерных точек границ	Координаты, м	
	X	Y
1	2	3
1	436435.04	2306067.12
2	436434.23	2306072.37
3	436425.68	2306083.73
4	436405.87	2306107.48
5	436404.18	2306106.07
6	436423.96	2306082.36
7	436432.14	2306071.48
8	436432.87	2306066.78
1	436435.04	2306067.12