


**Схема расположения границ публичного сервитута
для эксплуатации объекта
КТПП 250 кВА 10/0,4 кВ - г Оренбург, Шарлыкское шоссе, 1а**

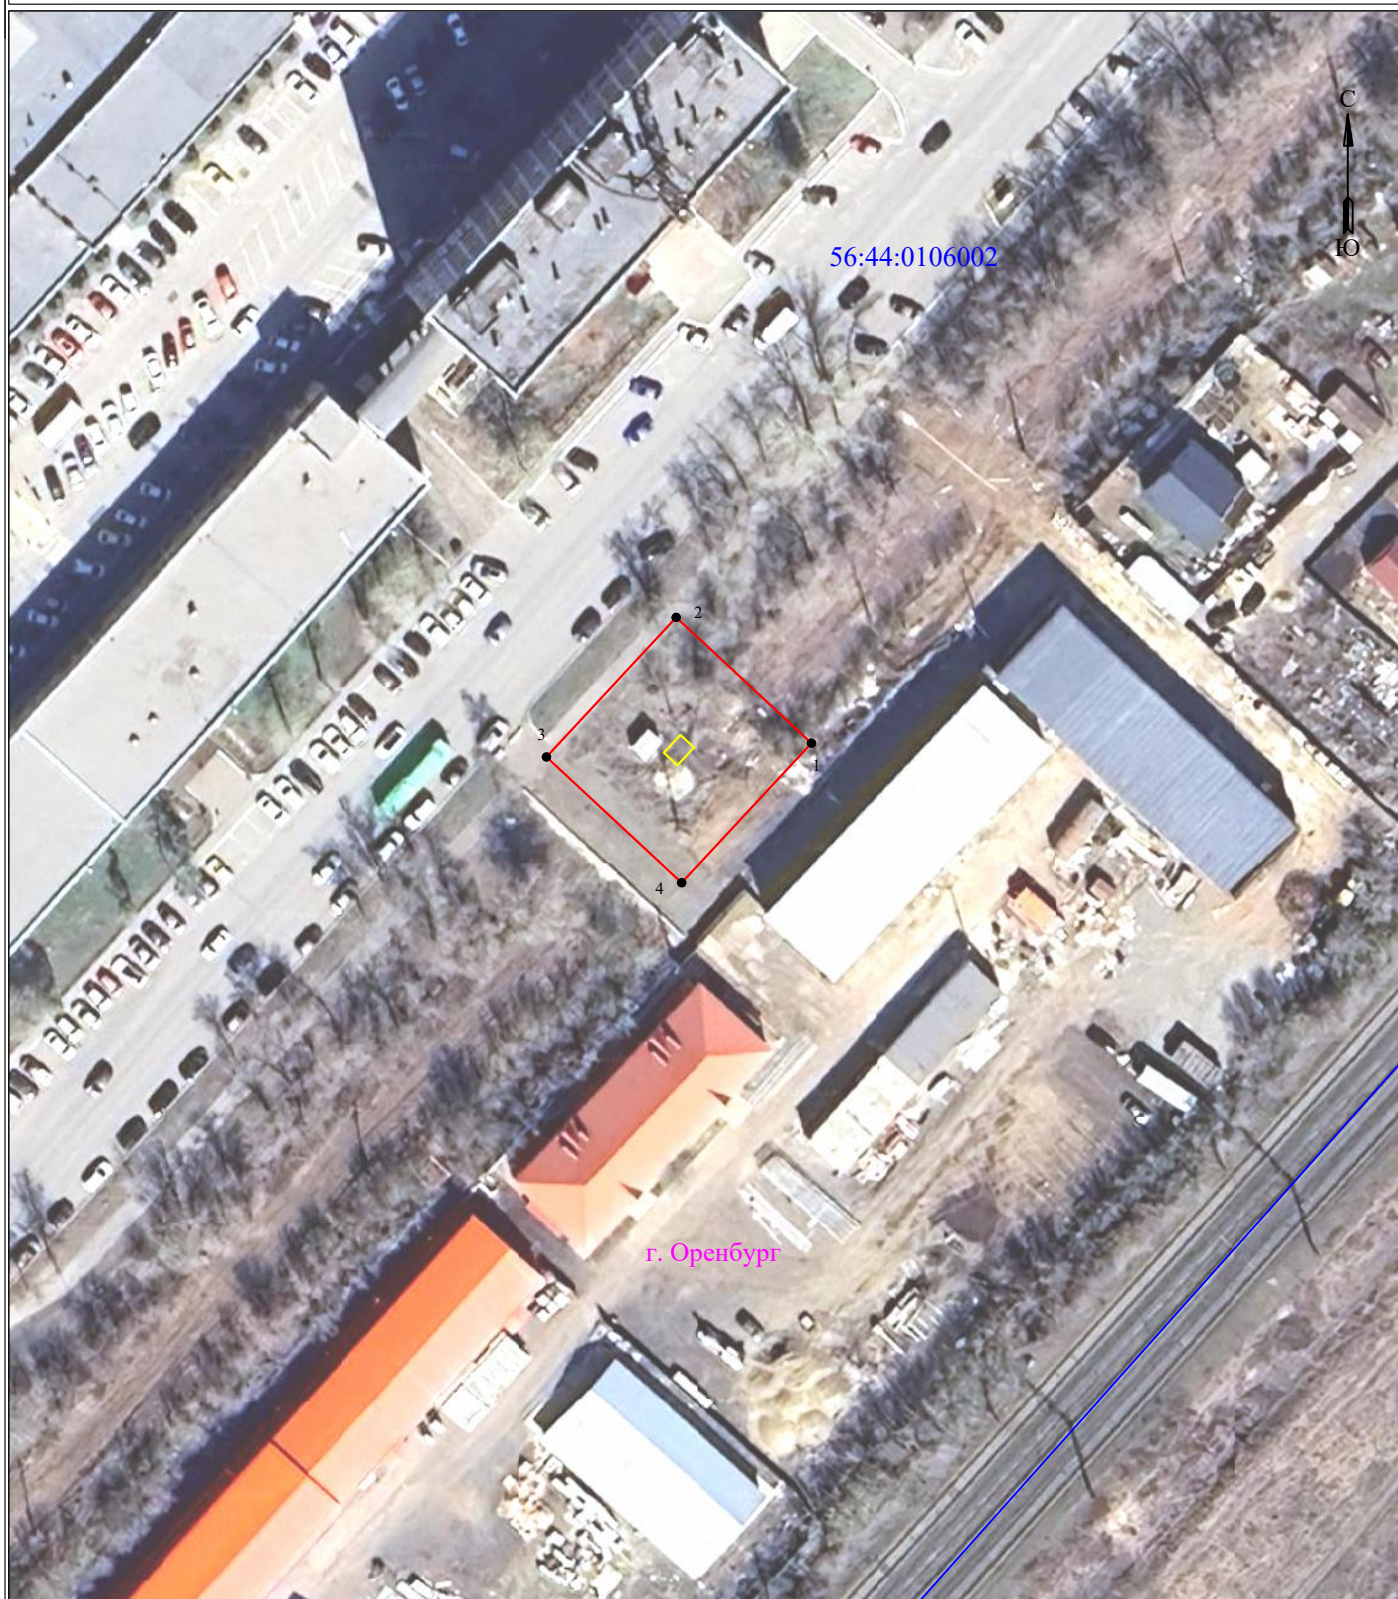

Масштаб 1:1000

УСЛОВНЫЕ ОБОЗНАЧЕНИЯ:

- границы устанавливаемого публичного сервитута
- границы земельных участков, попадающих в зону публичного сервитута
- 1 - обозначение характерной точки границы устанавливаемого публичного сервитута

- границы МО/населенного пункта
- ось линии, контур объекта
- граница кадастрового квартала

г. Оренбург - наименование МО/населенного пункта
:123 - кадастровый номер земельного участка
56:44:0106002 - номер кадастрового квартала

Сведения о местоположении границ объекта
КТПП 250 кВА 10/0,4 кВ - г Оренбург, Шарлыкское шоссе, 1а

Перечень характерных точек		
Площадь зоны публичного сервитута 616 кв.м		
Обозначение характерных точек границ	Координаты, м	
	X	Y
1	2	3
1	436433.66	2306083.43
2	436450.3	2306065.53
3	436431.83	2306048.36
4	436415.19	2306066.26
1	436433.66	2306083.43