


**Схема расположения границ публичного сервитута
для эксплуатации объекта
ВЛЗ 6 кВ оп №29 (Л ЮЗ-16 ПС Юго-Западная) - ТП-194**

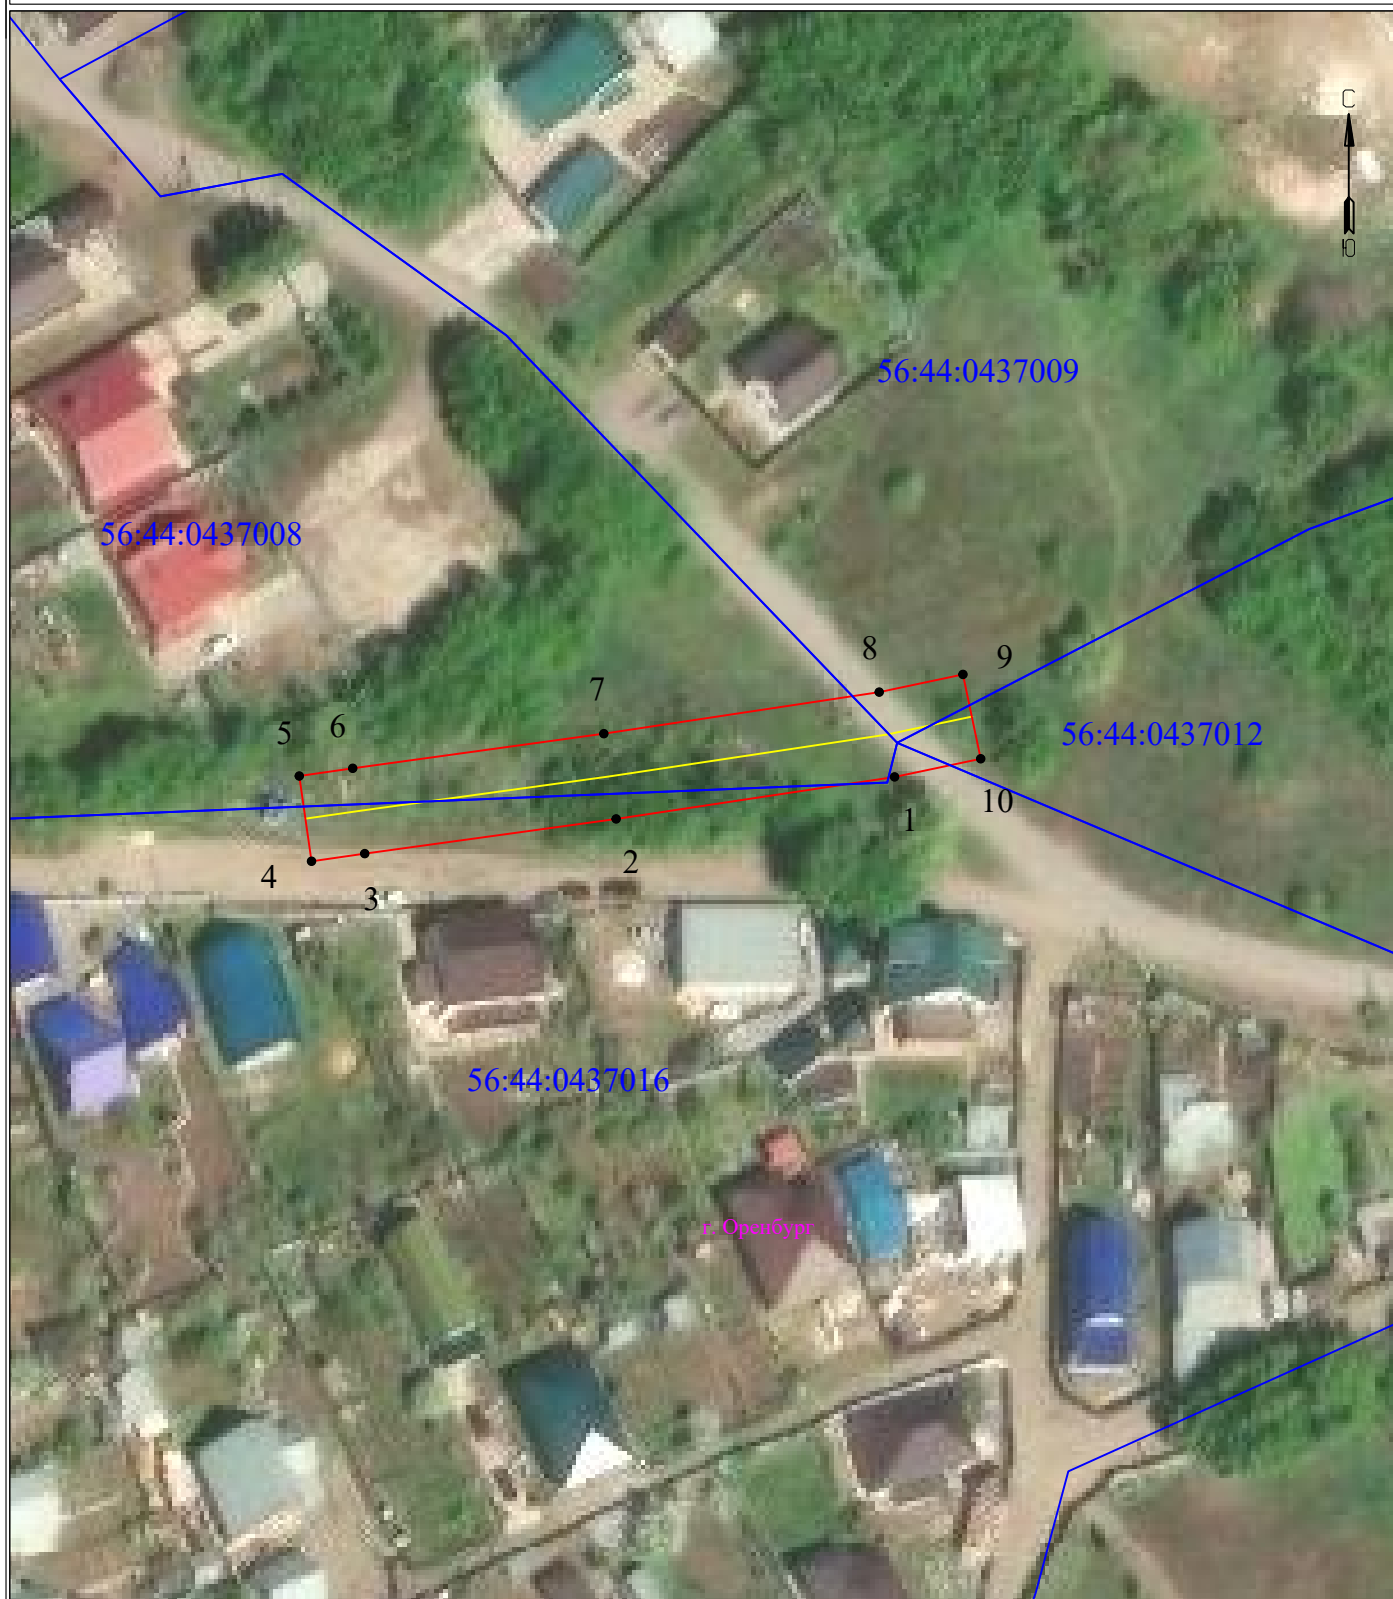

УСЛОВНЫЕ ОБОЗНАЧЕНИЯ

- границы устанавливаемого публичного сервитута
- ось линии, контур объекта
- границы муниципального образования, населенных пунктов
- границы кадастрового квартала
- границы земельных участков, попадающих в зону публичного сервитута

Масштаб 1:1000

- 1 - обозначение характерной точки границы устанавливаемого публичного сервитута
- :123 - кадастровый номер земельного участка
- 56:00:0000000 - кадастровый номер квартала
- г. Оренбург - наименование муниципального образования, населенного пункта

Сведения о местоположении границ объекта
ВЛЗ 6 кВ оп №29 (Л ЮЗ-16 ПС Юго-Западная) - ТП-194

Перечень характерных точек		
Площадь зоны публичного сервитута 1017 кв.м		
Обозначение характерных точек границ	Координаты, м	
	X	Y
1	2	3
1	427327.21	2302081.15
2	427321.65	2302044.31
3	427317.06	2302011.04
4	427316.05	2302004
5	427327.33	2302002.38
6	427328.35	2302009.45
7	427332.93	2302042.68
8	427338.43	2302079.12
9	427340.77	2302090.2
10	427329.61	2302092.55
1	427327.21	2302081.15