


Схема расположения границ публичного сервитута
для эксплуатации объекта
КЛ-10 кВ ТП-396 – ТП-398

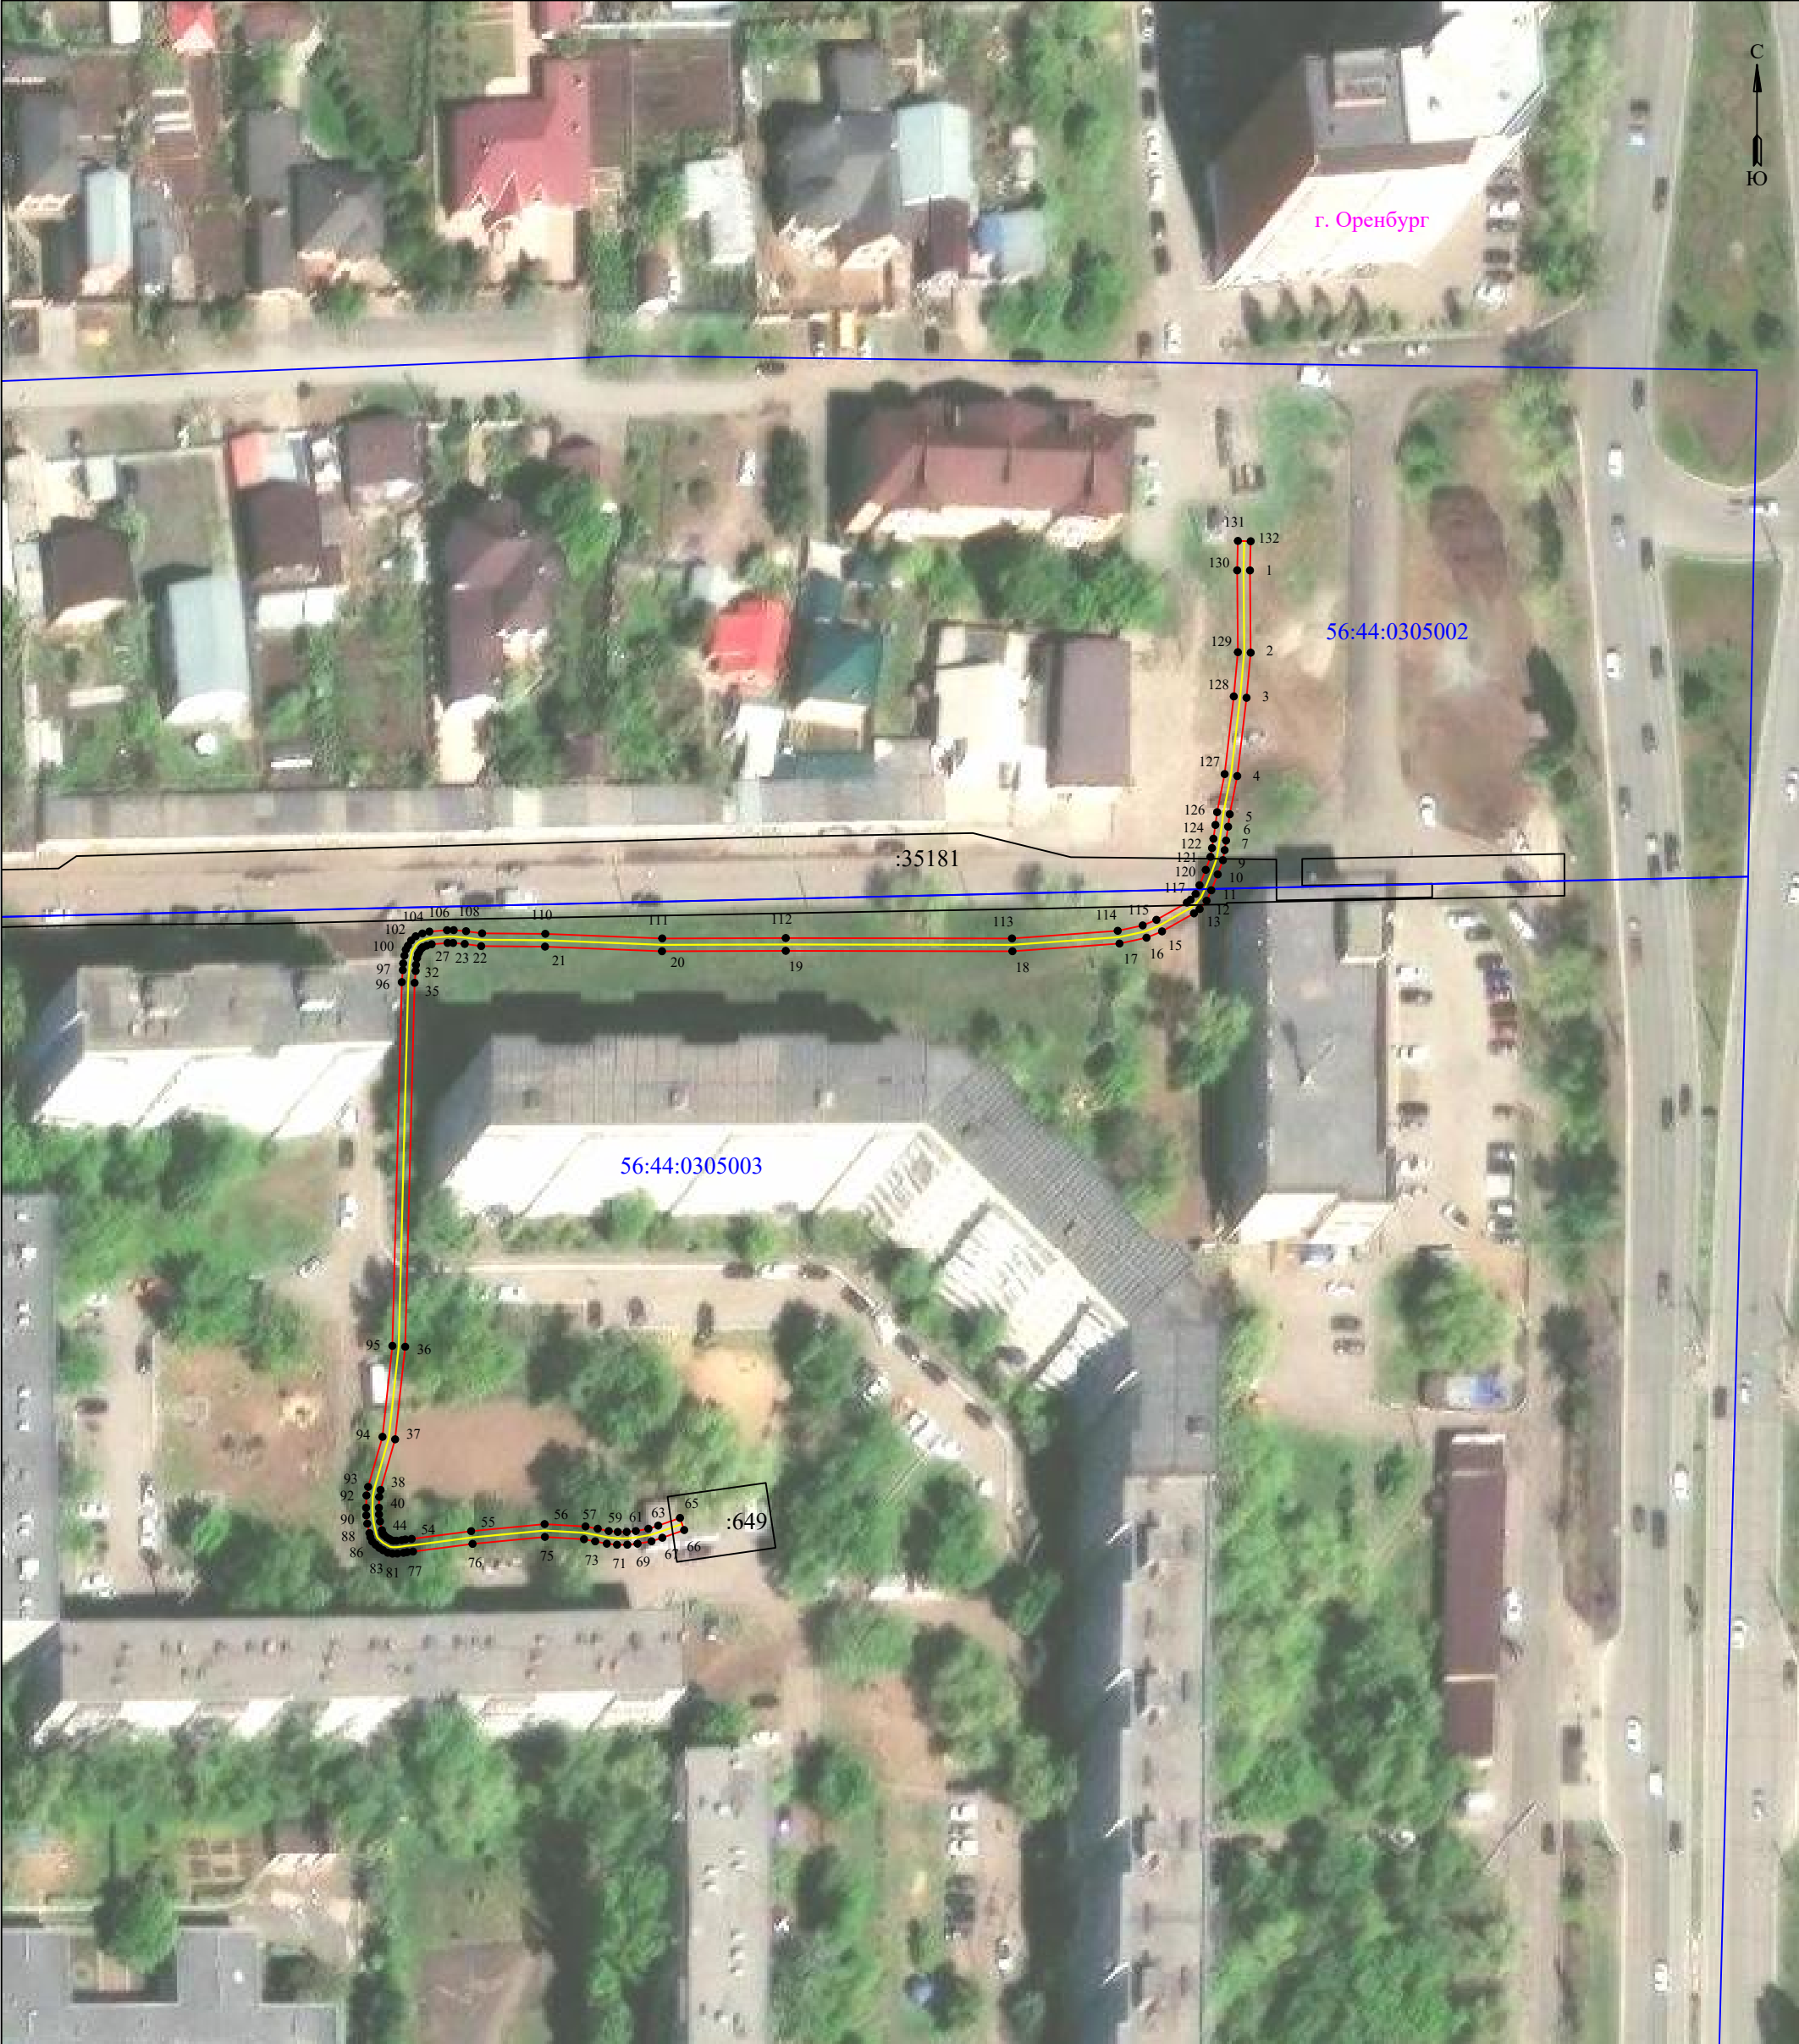

Масштаб 1:1000

УСЛОВНЫЕ ОБОЗНАЧЕНИЯ:

- | | |
|--|---|
|  - границы устанавливаемого публичного сервитута |  - границы МО/населенного пункта |
|  - границы земельных участков, попадающих в зону публичного сервитута |  - ось линии, контур объекта |
|  - обозначение характерной точки границы устанавливаемого публичного сервитута |  - граница кадастрового квартала |
| | г. Оренбург - наименование МО/населенного пункта |
| | :649 - кадастровый номер земельного участка |
| | 56:44:0305003 - номер кадастрового квартала |

Сведения о местоположении границ объекта

КЛ-10 кВ ТП-396 – ТП-398

Перечень характерных точек		
Площадь зоны публичного сервитута 646 кв.м		
Обозначение характерных точек границ	Координаты, м	
	X	Y
1	2	3
1	433665.59	2305127.97
2	433652.74	2305128.08
3	433645.7	2305127.43
4	433633.47	2305125.98
5	433627.51	2305124.81
6	433625.56	2305124.55
7	433623.39	2305124.23
8	433621.9	2305124.01
9	433620.33	2305123.74
10	433618.11	2305122.93
11	433615.63	2305121.93
12	433613.99	2305121.19
13	433612.7	2305120.11
14	433612.02	2305119.22
15	433609.21	2305114.23
16	433608.22	2305111.81
17	433607.31	2305107.59
18	433606.11	2305090.87
19	433606.17	2305055.47
20	433606.11	2305036.14
21	433606.83	2305017.87
22	433606.91	2305007.9
23	433607.25	2305005.33
24	433607.4	2305003.52
25	433607.4	2305002.65
26	433607.2	2305000.16
27	433606.98	2304999.38
28	433606.73	2304998.77
29	433606.51	2304998.53
30	433605.97	2304998.2
31	433605.65	2304998.02
32	433605.04	2304997.89
33	433603.98	2304997.71
34	433603.03	2304997.66
35	433601.17	2304997.5
36	433544.33	2304996.03
37	433529.87	2304994.46
38	433521.97	2304992.19
39	433520.88	2304991.98
40	433519.18	2304991.93
41	433518.14	2304991.95
42	433517.04	2304992.1
43	433515.67	2304992.4
44	433515.22	2304992.5
45	433515.07	2304992.57
46	433514.88	2304992.76
47	433514.54	2304993.15
48	433514.29	2304993.58
49	433514.06	2304993.99
50	433514.02	2304994.21
51	433514.03	2304994.67
52	433514.12	2304995.48
53	433514.23	2304996.06
54	433514.32	2304997.04
55	433515.53	2305006.33
56	433516.63	2305017.81
57	433516.26	2305024.2
58	433515.91	2305026.1
59	433515.55	2305027.82
60	433515.41	2305029.23
61	433515.41	2305030.63
62	433515.55	2305032.05
63	433515.9	2305034.02
64	433516.39	2305035.55
65	433517.59	2305038.95
66	433515.7	2305039.61
67	433514.5	2305036.19

1	2	3
68	433513.95	2305034.5
69	433513.57	2305032.32
70	433513.41	2305030.73
71	433513.41	2305029.12
72	433513.57	2305027.52
73	433513.94	2305025.71
74	433514.27	2305023.96
75	433514.63	2305017.85
76	433513.54	2305006.55
77	433512.34	2304997.26
78	433512.25	2304996.33
79	433512.14	2304995.77
80	433512.03	2304994.81
81	433512.02	2304994.04
82	433512.16	2304993.31
83	433512.55	2304992.58
84	433512.92	2304991.97
85	433513.41	2304991.42
86	433513.9	2304990.9
87	433514.58	2304990.6
88	433515.22	2304990.45
89	433516.7	2304990.12
90	433517.99	2304989.95
91	433519.18	2304989.93
92	433521.11	2304989.98
93	433522.44	2304990.25
94	433530.26	2304992.49
95	433544.47	2304994.03
96	433601.28	2304995.5
97	433603.17	2304995.66
98	433604.2	2304995.72
99	433605.42	2304995.92
100	433606.37	2304996.13
101	433606.98	2304996.47
102	433607.79	2304996.97
103	433608.44	2304997.67
104	433608.88	2304998.72
105	433609.18	2304999.81
106	433609.4	2305002.57
107	433609.4	2305003.61
108	433609.24	2305005.54
109	433608.91	2305008.04
110	433608.83	2305017.92
111	433608.11	2305036.17
112	433608.17	2305055.47
113	433608.11	2305090.8
114	433609.3	2305107.31
115	433610.14	2305111.21
116	433611.01	2305113.36
117	433613.7	2305118.12
118	433614.16	2305118.72
119	433615.06	2305119.48
120	433616.42	2305120.09
121	433618.82	2305121.06
122	433620.85	2305121.8
123	433622.22	2305122.04
124	433623.68	2305122.26
125	433625.84	2305122.57
126	433627.83	2305122.83
127	433633.78	2305124.01
128	433645.91	2305125.44
129	433652.82	2305126.08
130	433665.6	2305125.97
131	433670.2	2305126.08
132	433670.15	2305128.08
1	433665.59	2305127.97