


Схема расположения границ публичного сервитута для эксплуатации объекта

**КЛ-0,4кВ ТП-510 (Л 10 кВ 54-2 РП-54 Л 10кВ ОВ-16 ПС Овощевод 110/10 кВ) - ул. Нежинское шоссе, г.,
КЛ-0,4кВ в сторону "АО "ПБК" ТП-510 (Л 10 кВ 54-2 РП-54 Л 10кВ ОВ-16 ПС Овощевод 110/10 кВ) - ул.
Нежинское шоссе, г. Оренбург**

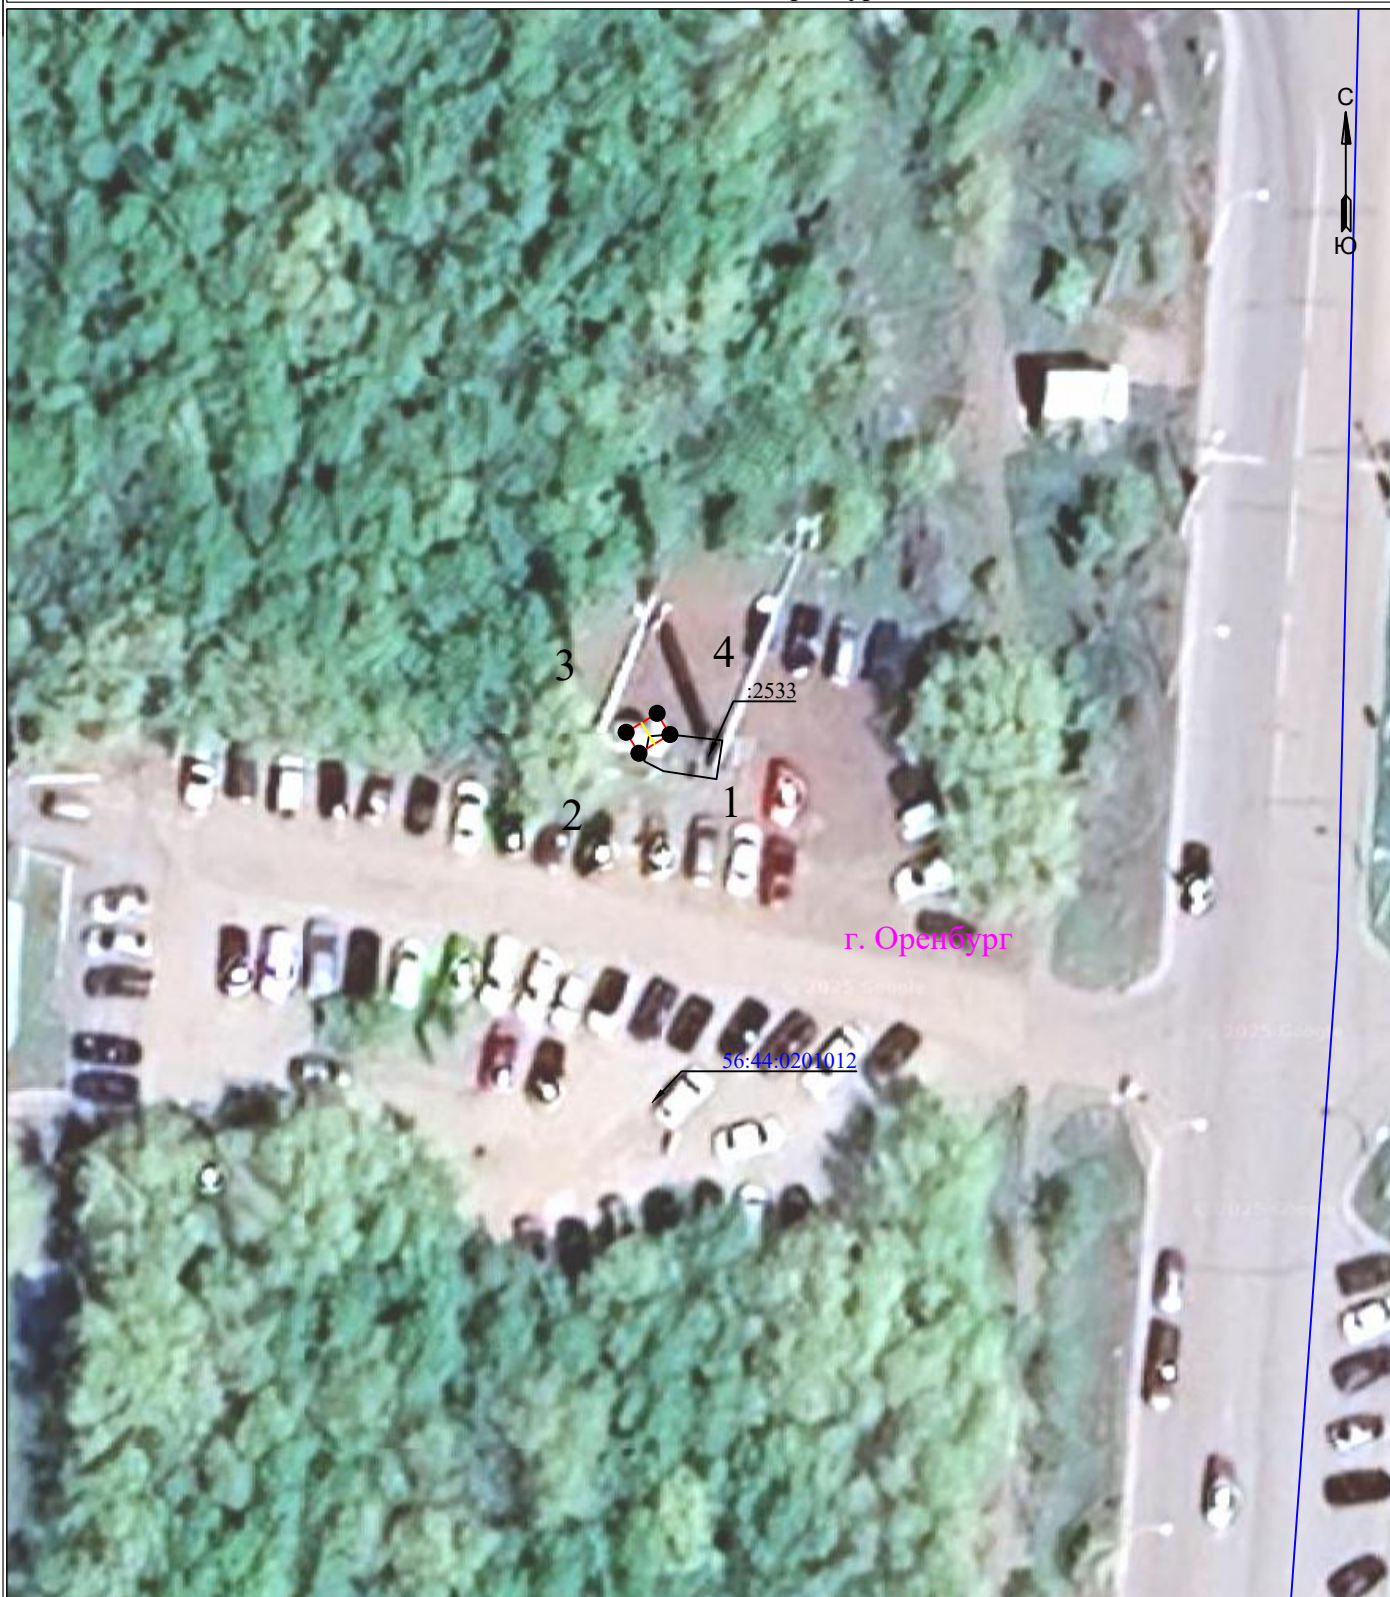

УСЛОВНЫЕ ОБОЗНАЧЕНИЯ

- границы устанавливаемого публичного сервитута
- ось линии, контур объекта
- границы муниципального образования, населенных пунктов
- границы кадастрового квартала
- границы земельных участков, попадающих в зону публичного сервитута

Масштаб 1:500

- 1 - обозначение характерной точки границы устанавливаемого публичного сервитута
- :123 - кадастровый номер земельного участка
- 56:00:0000000 - кадастровый номер квартала
- г. Оренбург - наименование муниципального образования, населенного пункта

Сведения о местоположении границ объекта

**КЛ-0,4кВ ТП-510 (Л 10 кВ 54-2 РП-54 Л 10кВ ОВ-16 ПС Овощевод 110/10 кВ) - ул.
Нежинское шоссе, г., КЛ-0,4кВ в сторону "АО "ПБК" ТП-510 (Л 10 кВ 54-2 РП-54 Л
10кВ ОВ-16 ПС Овощевод 110/10 кВ) - ул. Нежинское шоссе, г. Оренбург**

Перечень характерных точек		
Площадь зоны публичного сервитута 4 кв.м		
Обозначение характерных точек границ	Координаты, м	
	X	Y
1	2	3
1	428848.31	2312760.77
2	428847.07	2312758.72
3	428848.46	2312757.87
4	428849.71	2312759.92
1	428848.31	2312760.77