


**Схема расположения границ публичного сервитута
для эксплуатации объекта
КЛ-10кВ Л69-1 (между ТП-957 и ТП-69) – яч.1 ТП-954, КЛ-10кВ яч.2 ТП-954-Л 69-1
(между ТП-957 и ТП-69)**

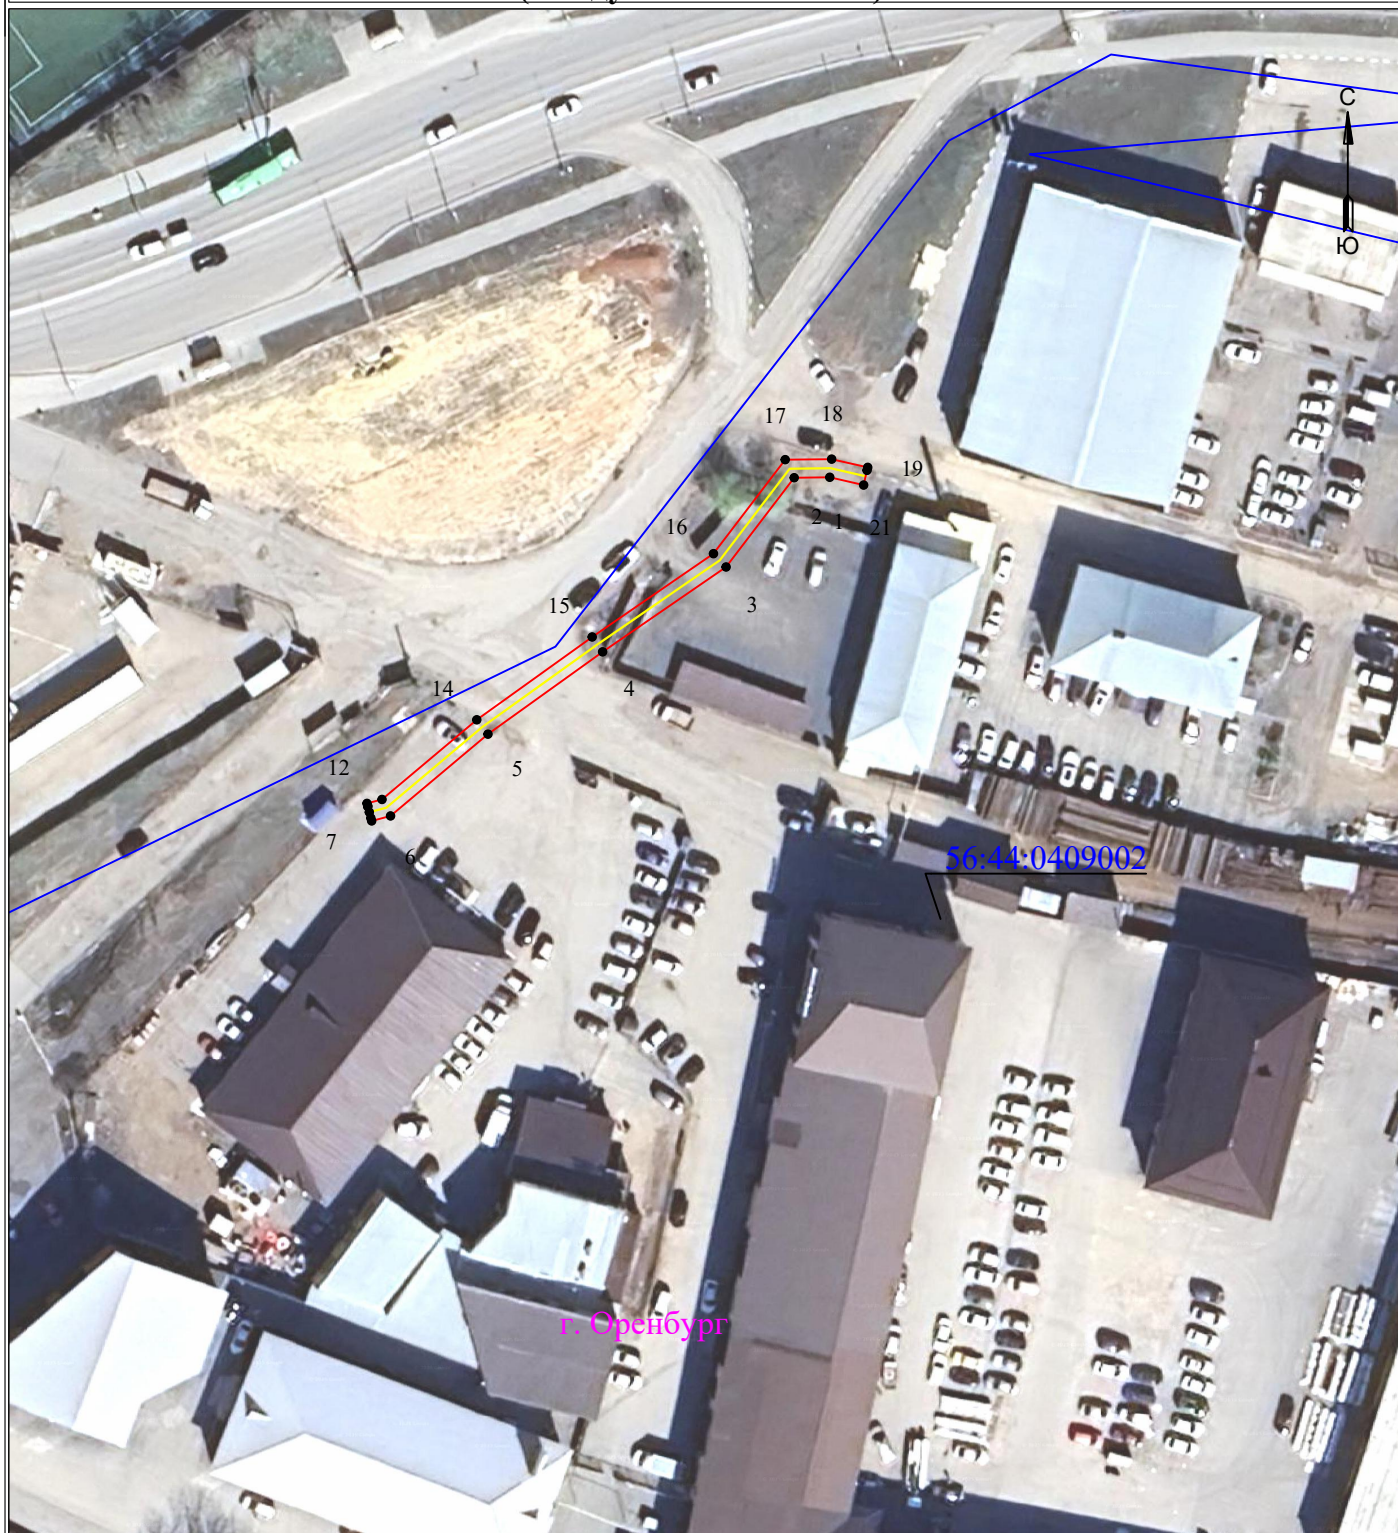

Масштаб 1:1000

УСЛОВНЫЕ ОБОЗНАЧЕНИЯ

- границы устанавливаемого публичного сервитута
- ось линии, контур объекта
- границы муниципального образования, населенных пунктов
- границы кадастрового квартала
- границы земельных участков, попадающих в зону публичного сервитута

- 1 - обозначение характерной точки границы устанавливаемого публичного сервитута
- :123 - кадастровый номер земельного участка
- 56:00:0000000 - кадастровый номер квартала
- г. Оренбург - наименование муниципального образования, населенного пункта

Сведения о местоположении границ объекта

**КЛ-10кВ Л69-1 (между ТП-957 и ТП-69) – яч.1 ТП-954, КЛ-10кВ яч.2 ТП-954-Л 69-1
(между ТП-957 и ТП-69)**

Перечень характерных точек		
Площадь зоны публичного сервитута 199 кв.м		
Обозначение характерных точек границ	Координаты, м	
	X	Y
1	2	3
1	432201.67	2309045.29
2	432201.61	2309040.58
3	432189.8	2309031.57
4	432178.57	2309015.23
5	432167.68	2309000.06
6	432156.86	2308987.17
7	432156.2	2308984.67
8	432156.58	2308984.56
9	432157.36	2308984.36
10	432158.13	2308984.16
11	432158.13	2308984.15
12	432158.52	2308984.05
13	432159.04	2308986.04
14	432169.58	2308998.58
15	432180.54	2309013.85
16	432191.56	2309029.9
17	432204	2309039.39
18	432204.07	2309045.54
19	432202.98	2309050.31
20	432202.59	2309050.22
21	432200.64	2309049.77
1	432201.67	2309045.29