


Схема расположения границ публичного сервитута
для эксплуатации объекта
КЛ-10кВ 1СШ ТП-534 КТП 2*1000 № 2046, КЛ-10кВ 2СШ ТП-534 КТП 2*1000 № 2046

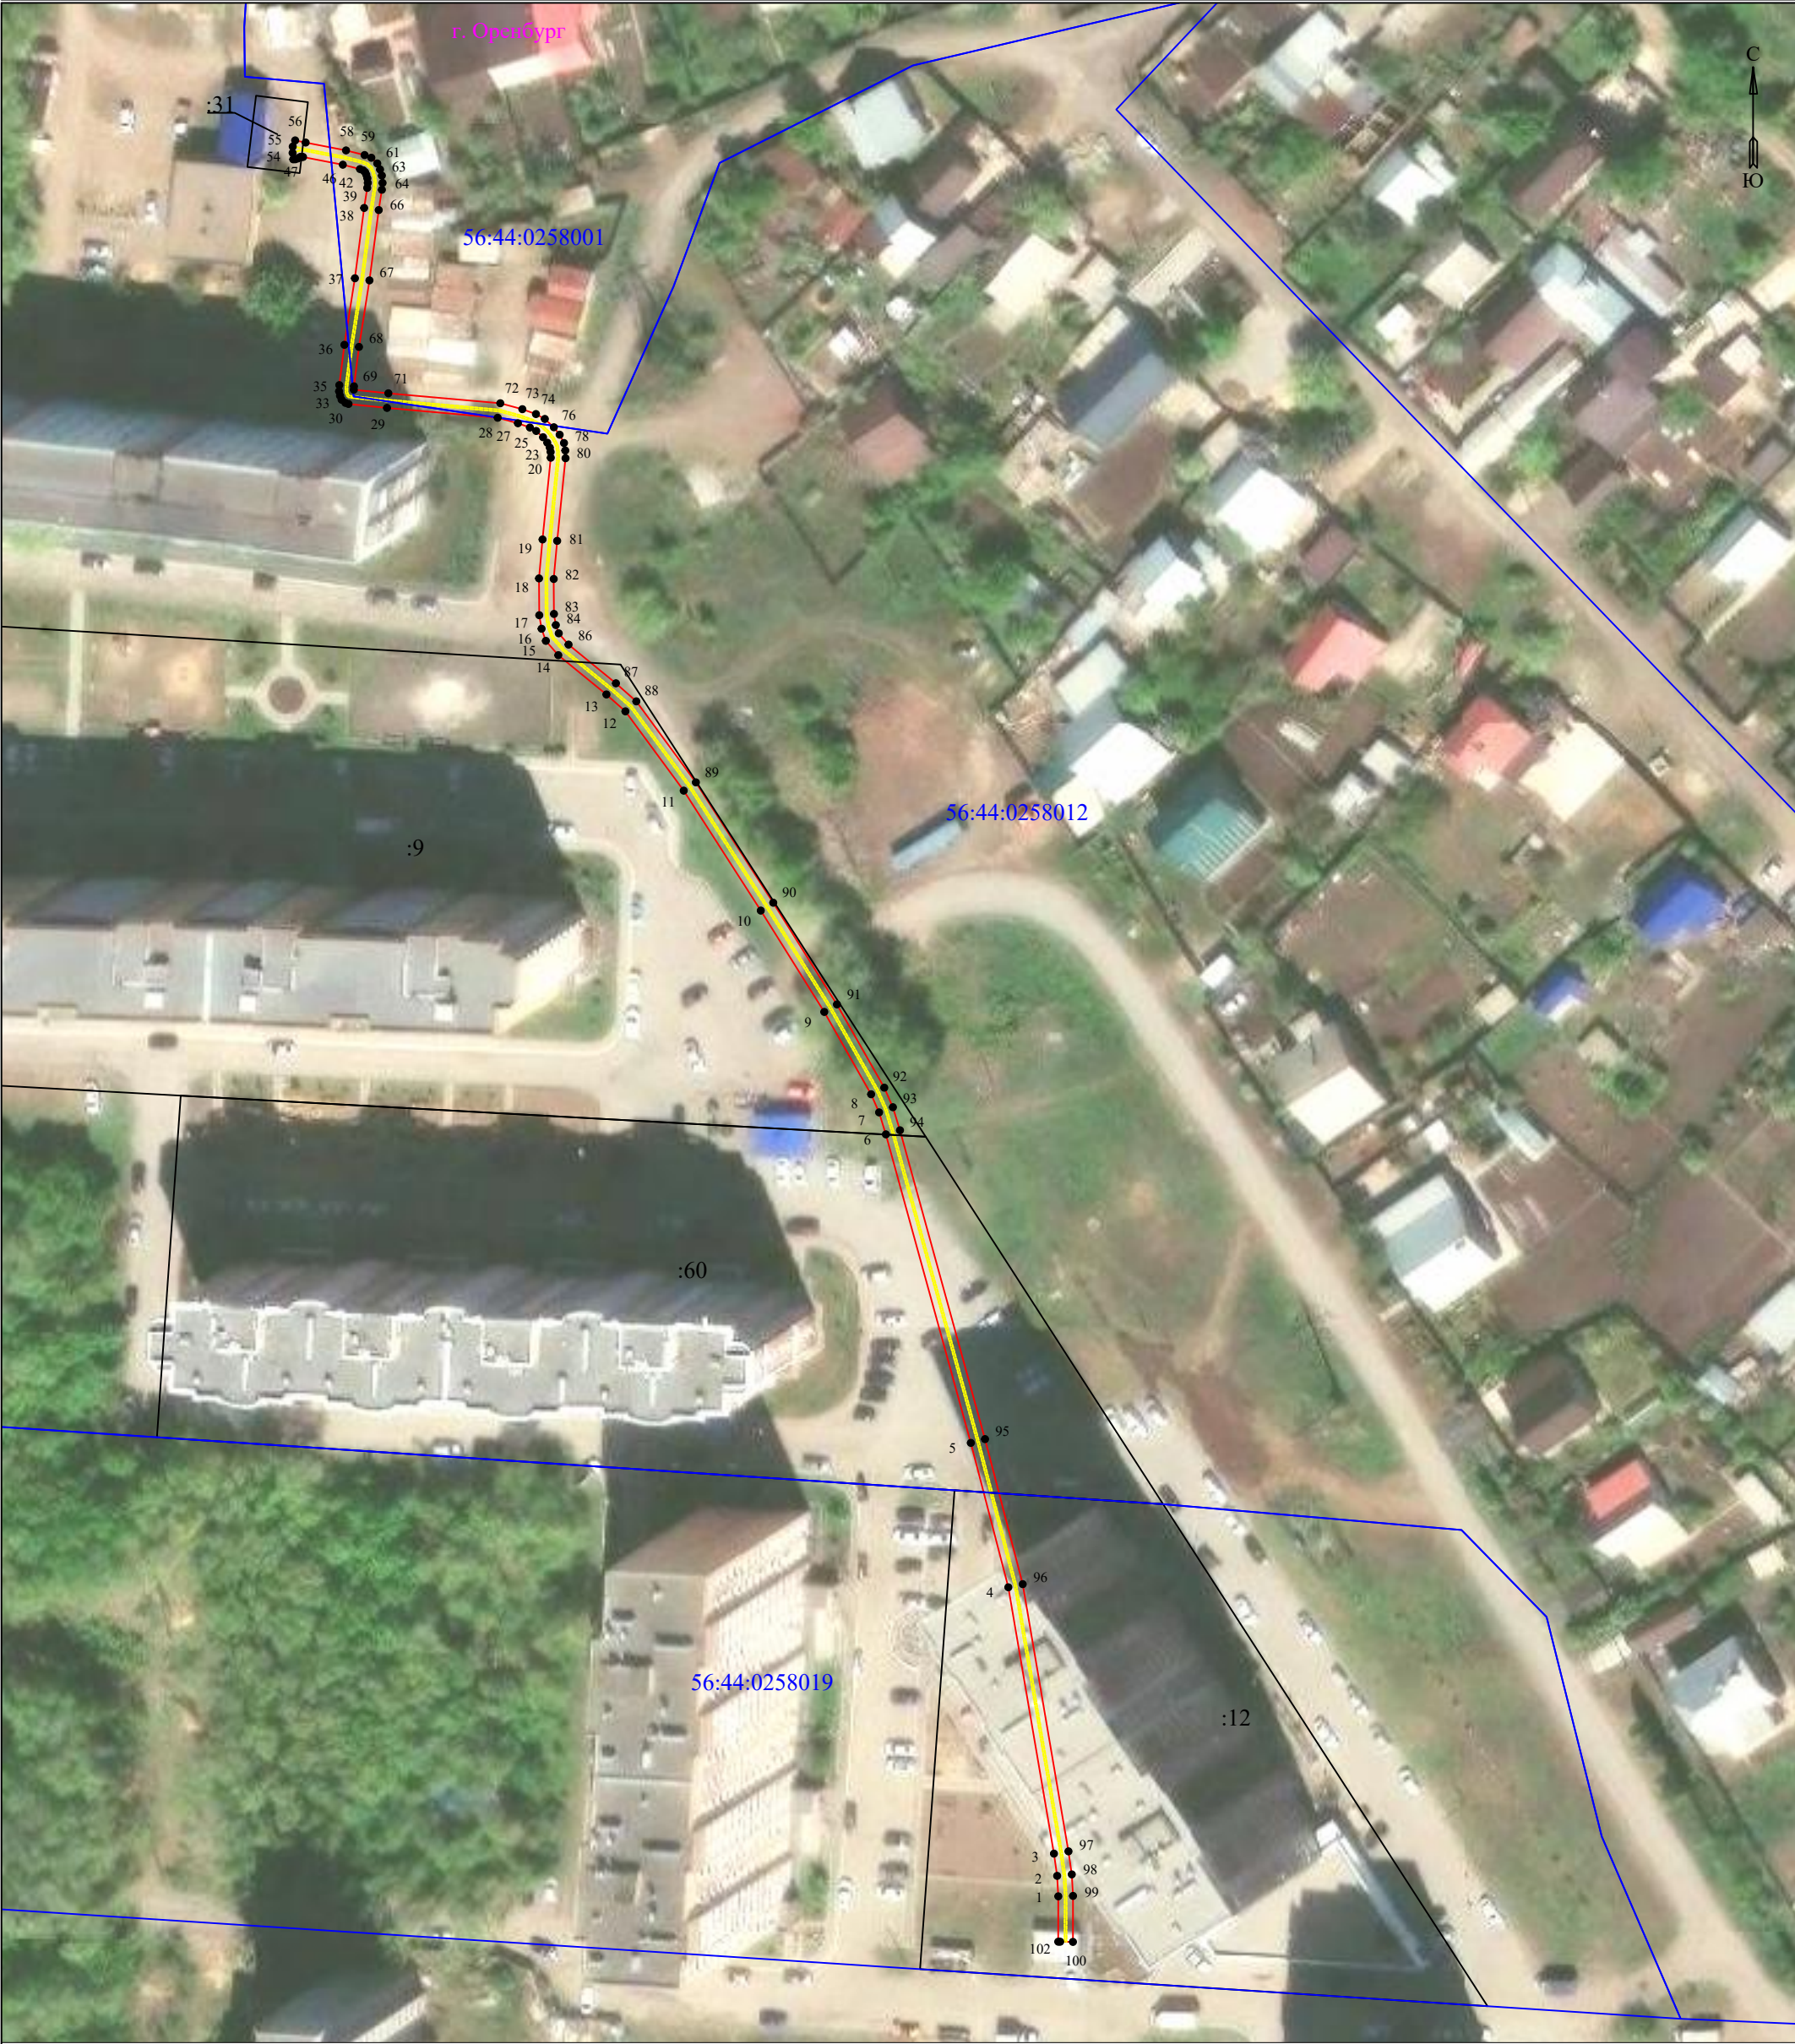

Масштаб 1:1000

УСЛОВНЫЕ ОБОЗНАЧЕНИЯ:

- | | | | |
|--|---|--|---------------------------------|
| | - границы устанавливаемого публичного сервитута | | - границы МО/населенного пункта |
| | - границы земельных участков, попадающих в зону публичного сервитута | | - ось линии, контур объекта |
| | - обозначение характерной точки границы устанавливаемого публичного сервитута | | - граница кадастрового квартала |
- г. Оренбург - наименование МО/населенного пункта
:12 - кадастровый номер земельного участка
56:44:0258019 - номер кадастрового квартала

Сведения о местоположении границ объекта

КЛ-10кВ 1СШ ТП-534 КТП 2*1000 № 2046, КЛ-10кВ 2СШ ТП-534 КТП 2*1000 № 2046

Перечень характерных точек		
Площадь зоны публичного сервитута 780 кв.м		
Обозначение характерных точек границ	Координаты, м	
	X	Y
1	2	3
1	422125.13	2306282.54
2	422128.33	2306282.36
3	422131.81	2306281.86
4	422173.52	2306274.72
5	422196.13	2306268.85
6	422244.44	2306255.55
7	422247.88	2306254.49
8	422250.72	2306253.24
9	422263.61	2306245.91
10	422279.48	2306235.97
11	422298.26	2306223.91
12	422310.68	2306214.78
13	422313.32	2306211.81
14	422319.47	2306204.28
15	422321.71	2306202.33
16	422323.61	2306201.66
17	422325.73	2306201.3
18	422331.49	2306201.26
19	422337.59	2306201.81
20	422350.39	2306203.1
21	422351.29	2306203.08
22	422351.95	2306202.96
23	422352.74	2306202.55
24	422353.6	2306201.89
25	422354.58	2306200.82
26	422355.12	2306199.83
27	422355.79	2306197.96
28	422356.65	2306194.79
29	422358.19	2306177.47
30	422358.81	2306171.44
31	422358.98	2306170.95
32	422359.47	2306170.36
33	422360.09	2306170.11
34	422360.79	2306169.96
35	422361.76	2306170
36	422368.07	2306170.8
37	422378.49	2306172.44
38	422389.5	2306173.89
39	422392.64	2306174.37
40	422393.43	2306174.46
41	422394.14	2306174.39
42	422394.71	2306174.22
43	422395.11	2306174.04
44	422395.39	2306173.74
45	422395.59	2306173.24
46	422396.27	2306170.55
47	422397.48	2306164.32
48	422397.5	2306164.11
49	422397.5	2306163.97
50	422397.42	2306163.78
51	422397.25	2306163.51
52	422397.12	2306163.11
53	422397.11	2306162.79
54	422398.12	2306162.69
55	422399.11	2306162.71
56	422400.08	2306163.09
57	422399.74	2306164.73
58	422398.51	2306171.05
59	422397.78	2306173.96
60	422397.36	2306175.01
61	422396.47	2306175.94
62	422395.52	2306176.38
63	422394.57	2306176.66
64	422393.42	2306176.77
65	422392.35	2306176.66
66	422389.17	2306176.17
67	422378.16	2306174.72

1	2	3
68	422367.74	2306173.08
69	422361.57	2306172.29
70	422361.04	2306172.27
71	422360.48	2306177.68
72	422358.92	2306195.2
73	422357.99	2306198.65
74	422357.23	2306200.78
75	422356.46	2306202.17
76	422355.16	2306203.58
77	422353.99	2306204.49
78	422352.69	2306205.17
79	422351.52	2306205.37
80	422350.31	2306205.41
81	422337.37	2306204.1
82	422331.4	2306203.56
83	422325.93	2306203.6
84	422324.19	2306203.89
85	422322.89	2306204.35
86	422321.13	2306205.88
87	422315.07	2306213.3
88	422312.24	2306216.49
89	422299.56	2306225.81
90	422280.71	2306237.92
91	422264.79	2306247.89
92	422251.75	2306255.3
93	422248.69	2306256.65
94	422245.08	2306257.76
95	422196.72	2306271.07
96	422174.01	2306276.97
97	422132.17	2306284.13
98	422128.56	2306284.65
99	422125.19	2306284.84
100	422117.99	2306284.83
101	422118.02	2306282.83
102	422118.02	2306282.53
1	422125.13	2306282.54