


Схема расположения границ публичного сервитута для эксплуатации объекта

КЛ-10кВ 1СШ ТП-1708 (Л 54-1 РП-54 Л ОВ-5 ПС Овощевод) - 1СШ ТП-512, КЛ-10кВ 2СШ ТП-1708 (Л 54-2 РП-54 Л ОВ-16 ПС Овощевод) - 2СШ ТП-512, КЛ-10кВ 1СШ ТП-512 (Л 54-1 РП-54 Л ОВ-5 ПС Овощевод) - 1СШ ТП-510, КЛ-10кВ 2СШ ТП-512 (Л 54-2 РП-54 Л ОВ-16 ПС Овощевод) - 2СШ ТП-510

Обзорная схема границ публичного сервитута

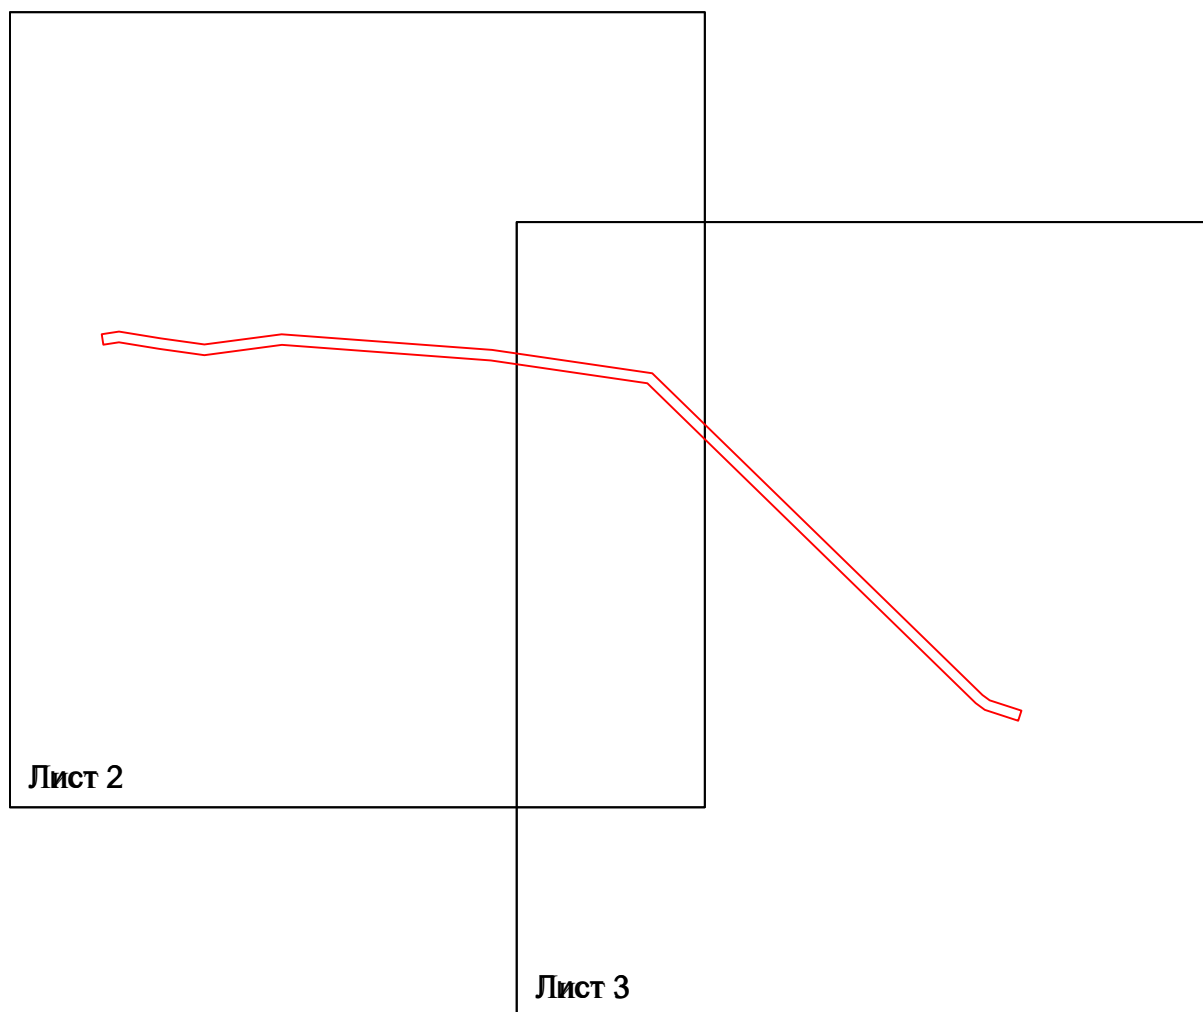

УСЛОВНЫЕ ОБОЗНАЧЕНИЯ

-  - границы устанавливаемого публичного сервитута
-  - ось линии, контур объекта
-  - границы муниципального образования, населенных пунктов
-  - границы кадастрового квартала
-  - границы земельных участков, попадающих в зону публичного сервитута

- 1 - обозначение характерной точки границы устанавливаемого публичного сервитута
- :123 - кадастровый номер земельного участка
- 56:00:0000000 - кадастровый номер квартала
- г. Оренбург - наименование муниципального образования, населенного пункта

Схема расположения границ публичного сервитута для эксплуатации объекта

КЛ-10кВ 1СШ ТП-1708 (Л 54-1 РП-54 Л ОВ-5 ПС Овощевод) - 1СШ ТП-512, КЛ-10кВ 2СШ ТП-1708 (Л 54-2 РП-54 Л ОВ-16 ПС Овощевод) - 2СШ ТП-512, КЛ-10кВ 1СШ ТП-512 (Л 54-1 РП-54 Л ОВ-5 ПС Овощевод) - 1СШ ТП-510, КЛ-10кВ 2СШ ТП-512 (Л 54-2 РП-54 Л ОВ-16 ПС Овощевод) - 2СШ ТП-510



УСЛОВНЫЕ ОБОЗНАЧЕНИЯ

- границы устанавливаемого публичного сервитута
- ось линии, контур объекта
- границы муниципального образования, населенных пунктов
- границы кадастрового квартала
- границы земельных участков, попадающих в зону публичного сервитута

Масштаб 1:1000

- 1 - обозначение характерной точки границы устанавливаемого публичного сервитута
- :123 - кадастровый номер земельного участка
- 56:00:0000000 - кадастровый номер квартала
- г. Оренбург - наименование муниципального образования, населенного пункта

Схема расположения границ публичного сервитута для эксплуатации объекта

КЛ-10кВ 1СШ ТП-1708 (Л 54-1 РП-54 Л ОВ-5 ПС Овощевод) - 1СШ ТП-512, КЛ-10кВ 2СШ ТП-1708 (Л 54-2 РП-54 Л ОВ-16 ПС Овощевод) - 2СШ ТП-512, КЛ-10кВ 1СШ ТП-512 (Л 54-1 РП-54 Л ОВ-5 ПС Овощевод) - 1СШ ТП-510, КЛ-10кВ 2СШ ТП-512 (Л 54-2 РП-54 Л ОВ-16 ПС Овощевод) - 2СШ ТП-510



УСЛОВНЫЕ ОБОЗНАЧЕНИЯ

- границы устанавливаемого публичного сервитута
- ось линии, контур объекта
- границы муниципального образования, населенных пунктов
- границы кадастрового квартала
- границы земельных участков, попадающих в зону публичного сервитута

Масштаб 1:1000

- 1 - обозначение характерной точки границы устанавливаемого публичного сервитута
- :123 - кадастровый номер земельного участка
- 56:00:0000000 - кадастровый номер квартала
- г. Оренбург - наименование муниципального образования, населенного пункта

Сведения о местоположении границ объекта

КЛ-10кВ 1СШ ТП-1708 (Л 54-1 РП-54 Л ОВ-5 ПС Овощевод) - 1СШ ТП-512, КЛ-10кВ 2СШ ТП-1708 (Л 54-2 РП-54 Л ОВ-16 ПС Овощевод) - 2СШ ТП-512, КЛ-10кВ 1СШ ТП-512 (Л 54-1 РП-54 Л ОВ-5 ПС Овощевод) - 1СШ ТП-510, КЛ-10кВ 2СШ ТП-512 (Л 54-2 РП-54 Л ОВ-16 ПС Овощевод) - 2СШ ТП-510

Перечень характерных точек		
Площадь зоны публичного сервитута 782 кв.м		
Обозначение характерных точек границ	Координаты, м	
	X	Y
1	2	3
1	428864.44	2312642.12
2	428867.32	2312633.29
3	428869.1	2312630.86
4	428953.8	2312543.93
5	428959.84	2312502.51
6	428963.96	2312447.15
7	428961.24	2312426.62
8	428962.91	2312414.66
9	428964.65	2312403.99
10	428964.02	2312399.86
11	428966.79	2312399.44
12	428967.48	2312404.01
13	428965.68	2312415.07
14	428964.07	2312426.63
15	428966.77	2312447.07
16	428962.63	2312502.82
17	428956.44	2312545.23
18	428871.24	2312632.67
19	428869.85	2312634.58
20	428867.11	2312642.98
1	428864.44	2312642.12