


**Схема расположения границ публичного сервитута
для эксплуатации объекта
ВЛИ-0,4кВ ТП-788 - Мачтовая антенна, кад.№56:44:0317004, ул. Манежная, г.
Оренбург**

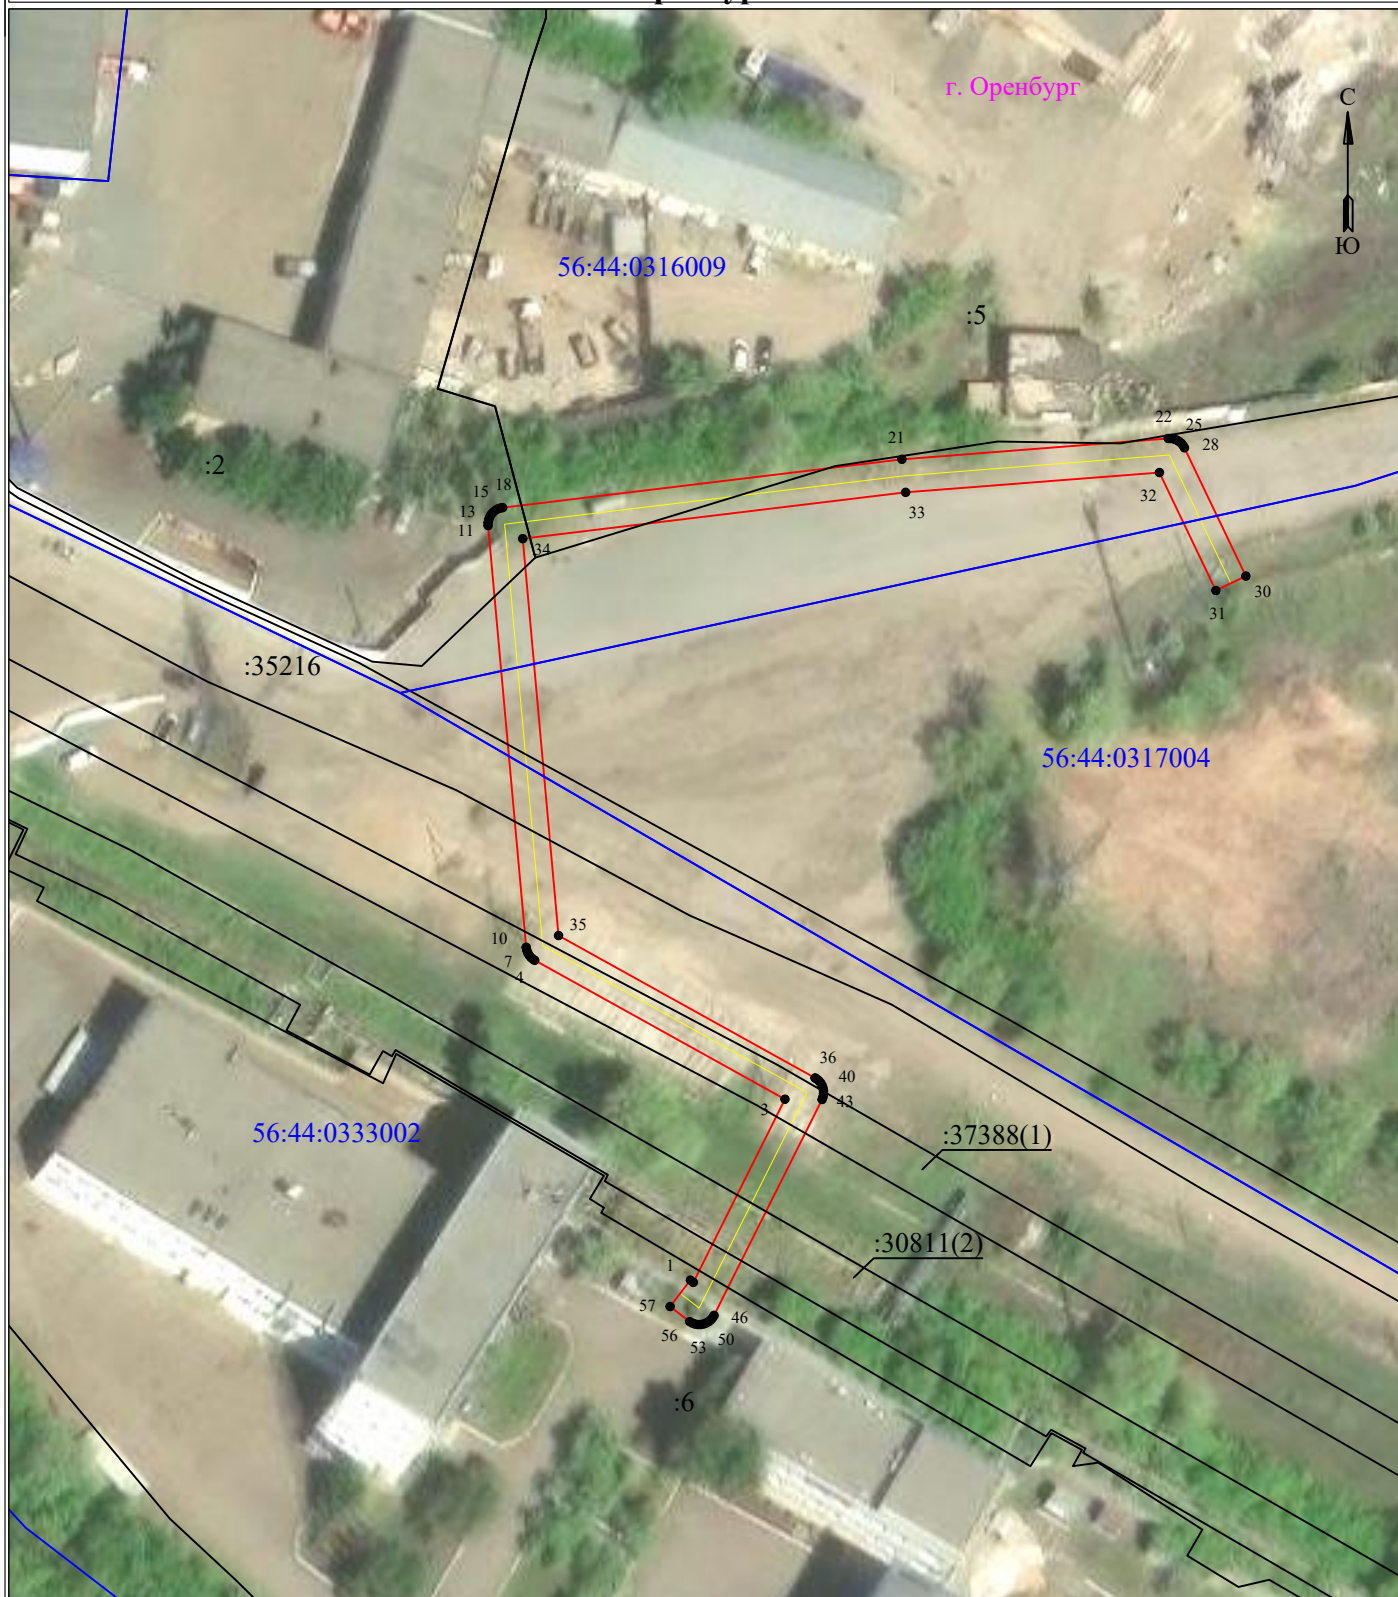

УСЛОВНЫЕ ОБОЗНАЧЕНИЯ:

- границы устанавливаемого публичного сервитута
- границы земельных участков, попадающих в зону публичного сервитута
- 1 - обозначение характерной точки границы устанавливаемого публичного сервитута

Масштаб 1:1000

- границы МО/населенного пункта
- ось линии, контур объекта
- граница кадастрового квартала
- г. Оренбург - наименование МО/населенного пункта
- :6 - кадастровый номер земельного участка
- 56:44:0333002 - номер кадастрового квартала

Сведения о местоположении границ объекта

ВЛИ-0,4кВ ТП-788 - Мачтовая антенна, кад.№56:44:0317004, ул. Манежная, г. Оренбург

Перечень характерных точек		
Площадь зоны публичного сервитута 1044 кв.м		
Обозначение характерных точек границ	Координаты, м	
	X	Y
1	2	3
1	430510.13	2299382.04
2	430509.83	2299382.43
3	430534.07	2299394.55
4	430552.45	2299361.44
5	430552.57	2299361.24
6	430552.81	2299360.95
7	430553.11	2299360.7
8	430553.44	2299360.51
9	430553.8	2299360.38
10	430554.17	2299360.31
11	430609.97	2299355.27
12	430610.36	2299355.27
13	430610.73	2299355.34
14	430611.09	2299355.47
15	430611.43	2299355.66
16	430611.72	2299355.91
17	430611.97	2299356.2
18	430612.16	2299356.53
19	430612.29	2299356.89
20	430612.34	2299357.19
21	430618.74	2299410.03
22	430621.5	2299445.26
23	430621.5	2299445.62
24	430621.43	2299446
25	430621.3	2299446.36
26	430621.11	2299446.69
27	430620.86	2299446.99
28	430620.57	2299447.23
29	430620.26	2299447.41
30	430603.29	2299455.54
31	430601.39	2299451.57
32	430616.99	2299444.1
33	430614.37	2299410.52
34	430608.24	2299359.85
35	430555.73	2299364.59
36	430536.89	2299398.53
37	430536.77	2299398.72
38	430536.53	2299399.02
39	430536.23	2299399.27
40	430535.9	2299399.46
41	430535.54	2299399.59
42	430535.16	2299399.65
43	430534.78	2299399.65
44	430534.4	2299399.59
45	430534.04	2299399.46
46	430505.47	2299385.17
47	430505.19	2299385
48	430504.9	2299384.76
49	430504.65	2299384.46
50	430504.46	2299384.13
51	430504.33	2299383.77
52	430504.26	2299383.39
53	430504.26	2299383.01
54	430504.33	2299382.63
55	430504.46	2299382.27
56	430504.65	2299381.94
57	430506.64	2299379.35
1	430510.13	2299382.04