


Схема расположения границ публичного сервитута для эксплуатации объекта ВЛИ-0,4 кВ РУ-0,4 кВ ТП-172

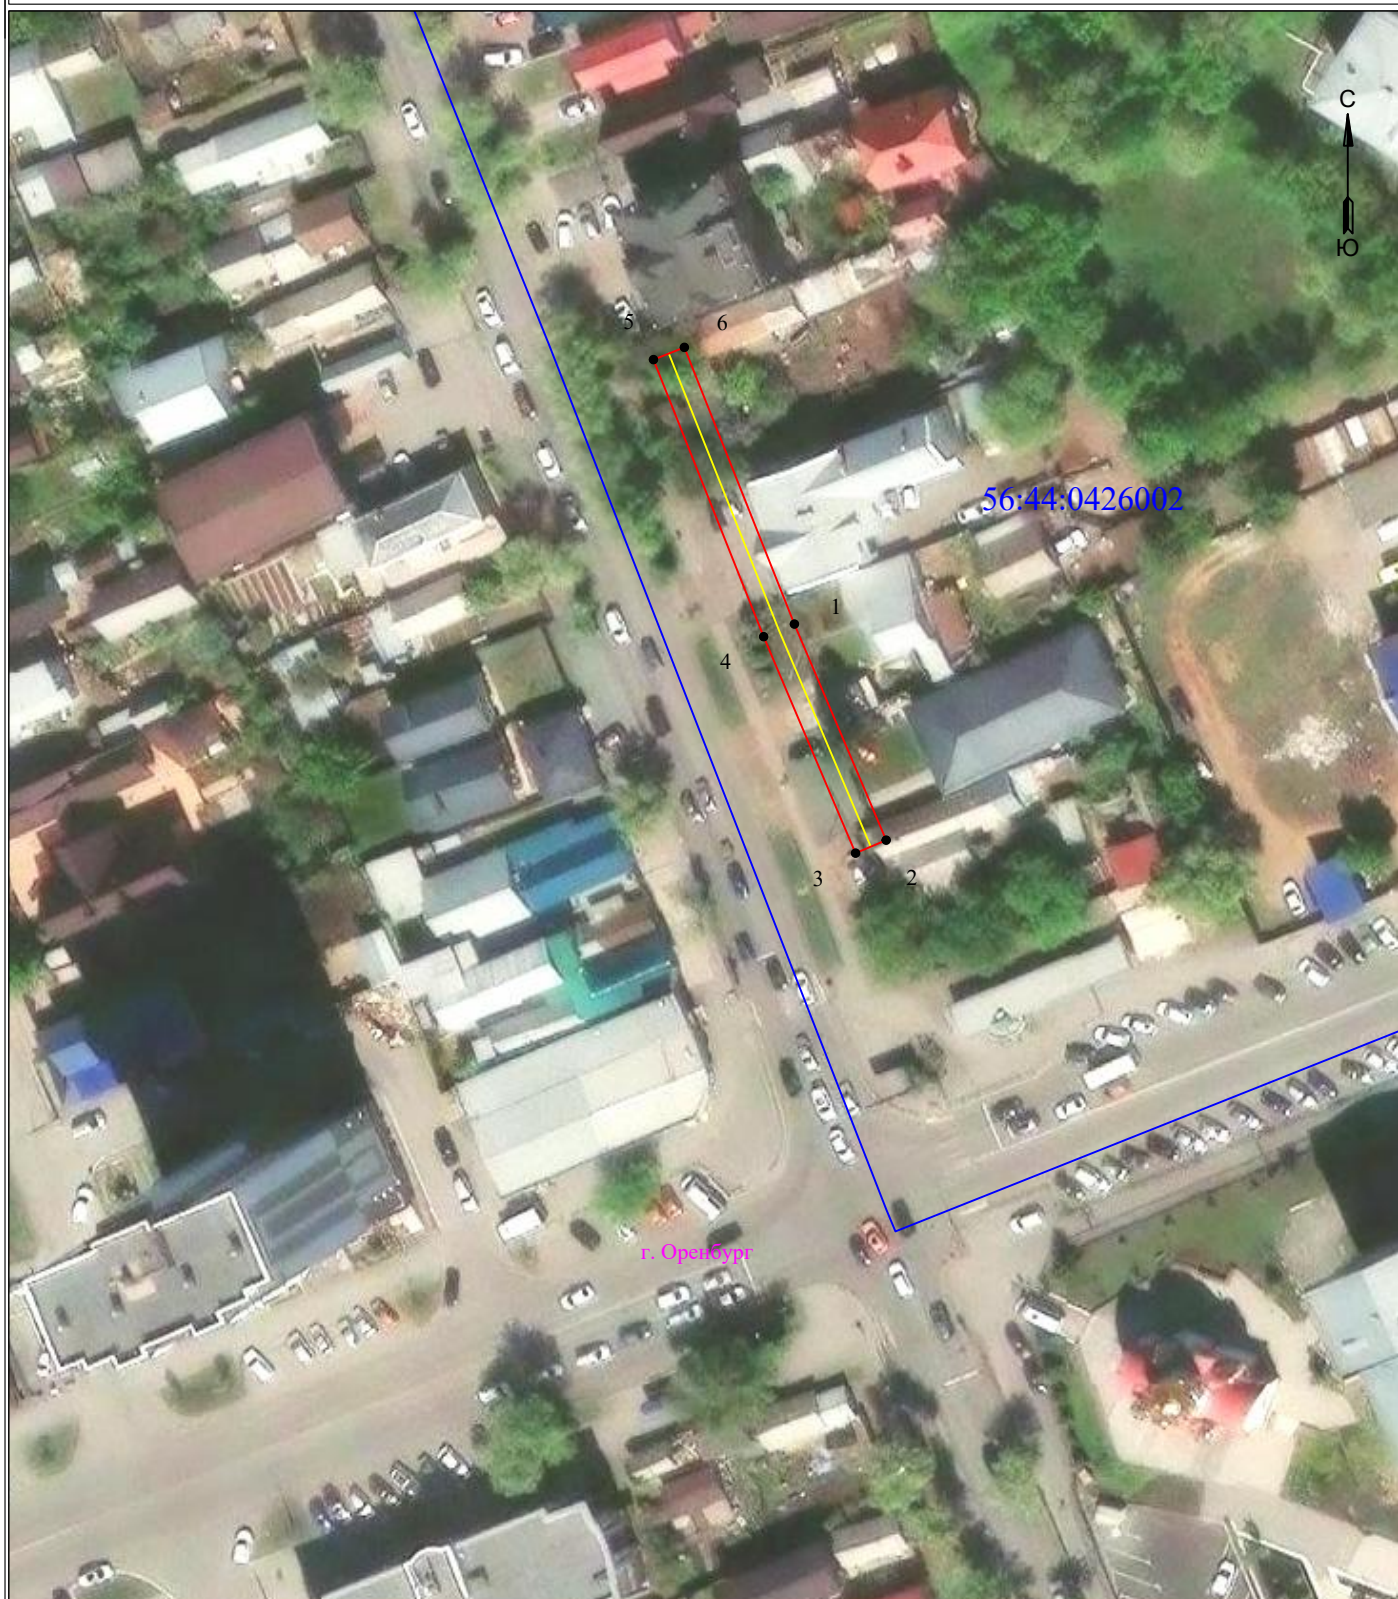

УСЛОВНЫЕ ОБОЗНАЧЕНИЯ

- границы устанавливаемого публичного сервитута
- ось линии, контур объекта
- границы муниципального образования, населенных пунктов
- границы кадастрового квартала
- границы земельных участков, попадающих в зону публичного сервитута

Масштаб 1:1000

- 1 - обозначение характерной точки границы устанавливаемого публичного сервитута
- :123 - кадастровый номер земельного участка
- 56:00:0000000 - кадастровый номер квартала
- г. Оренбург - наименование муниципального образования, населенного пункта

Сведения о местоположении границ объекта
ВЛИ-0,4 кВ РУ-0,4 кВ ТП-172

Перечень характерных точек		
Площадь зоны публичного сервитута 310 кв.м		
Обозначение характерных точек границ	Координаты, м	
	X	Y
1	2	3
1	428983.99	2305969.98
2	428955.4	2305982.12
3	428953.68	2305978.07
4	428982.32	2305965.91
5	429018.98	2305951.33
6	429020.6	2305955.42
1	428983.99	2305969.98