


**Схема расположения границ публичного сервитута
для эксплуатации объекта
ВЛИ 0,4 кВ оп №11/1 (ВЛ 0,4 кВ Л 5 ТП-726) - п. Куйбышева, ул. Полевая, кад.
№56:44:0240006:5246, г. Оренбург**

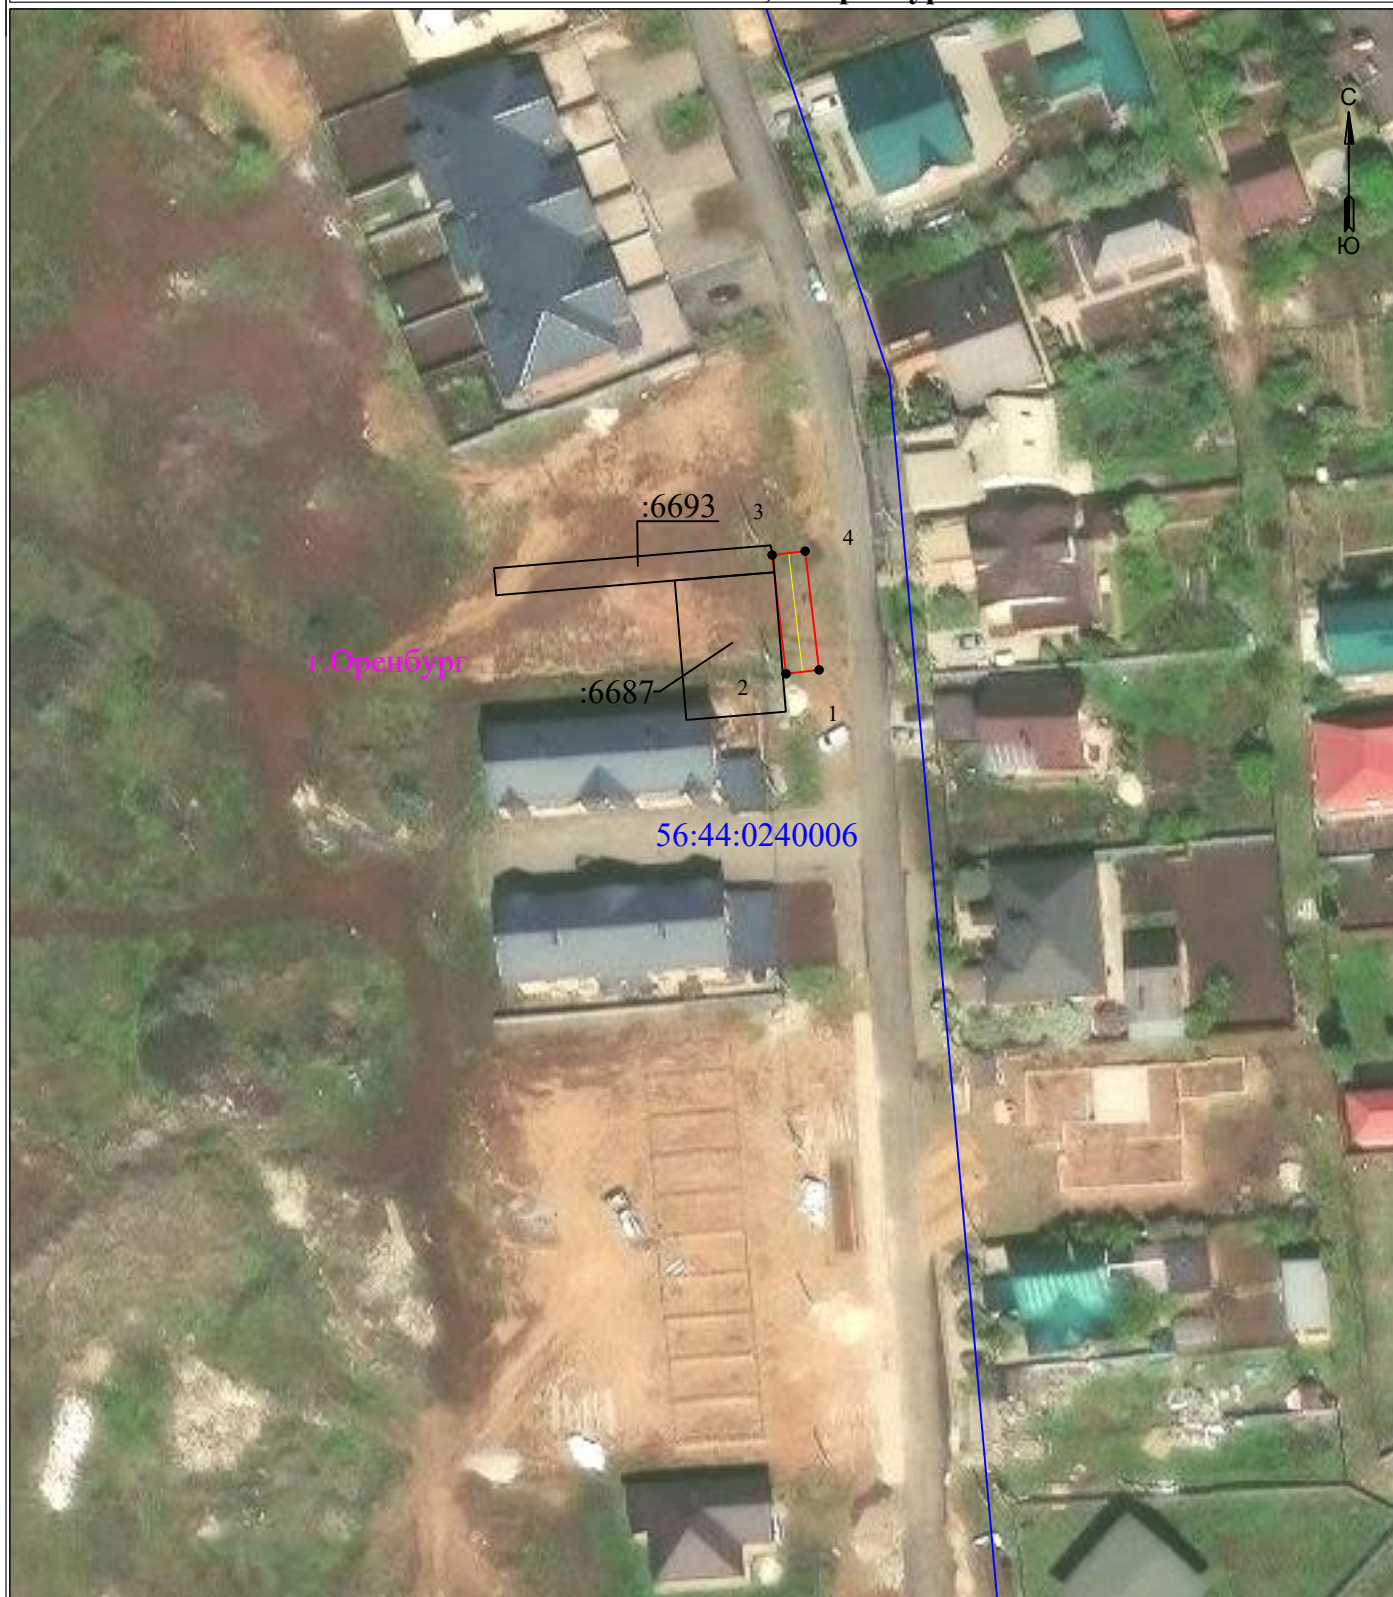

УСЛОВНЫЕ ОБОЗНАЧЕНИЯ

- границы устанавливаемого публичного сервитута
- ось линии, контур объекта
- границы муниципального образования, населенных пунктов
- границы кадастрового квартала
- границы земельных участков, попадающих в зону публичного сервитута

Масштаб 1:1000

- 1 - обозначение характерной точки границы устанавливаемого публичного сервитута
- :123 - кадастровый номер земельного участка
- 56:00:0000000 - кадастровый номер квартала
- г. Оренбург - наименование муниципального образования, населенного пункта

Сведения о местоположении границ объекта

**ВЛИ 0,4 кВ оп №11/1 (ВЛ 0,4 кВ Л 5 ТП-726) - п. Куйбышева, ул. Полевая, кад.
№56:44:0240006:5246, г. Оренбург**

Перечень характерных точек		
Площадь зоны публичного сервитута 70 кв.м		
Обозначение характерных точек границ	Координаты, м	
	X	Y
1	2	3
1	427351.7	2313921.15
2	427351.19	2313916.78
3	427366.9	2313914.94
4	427367.41	2313919.31
1	427351.7	2313921.15