


**Схема расположения границ публичного сервитута
для эксплуатации объекта
ВЛИ 0,4 кВ оп №23 (ВЛ 0,4 кВ Л "Пролетарская" ТП-14) - ул. Сухарева,
кад.№56:44:0422003:560, г. Оренбург**

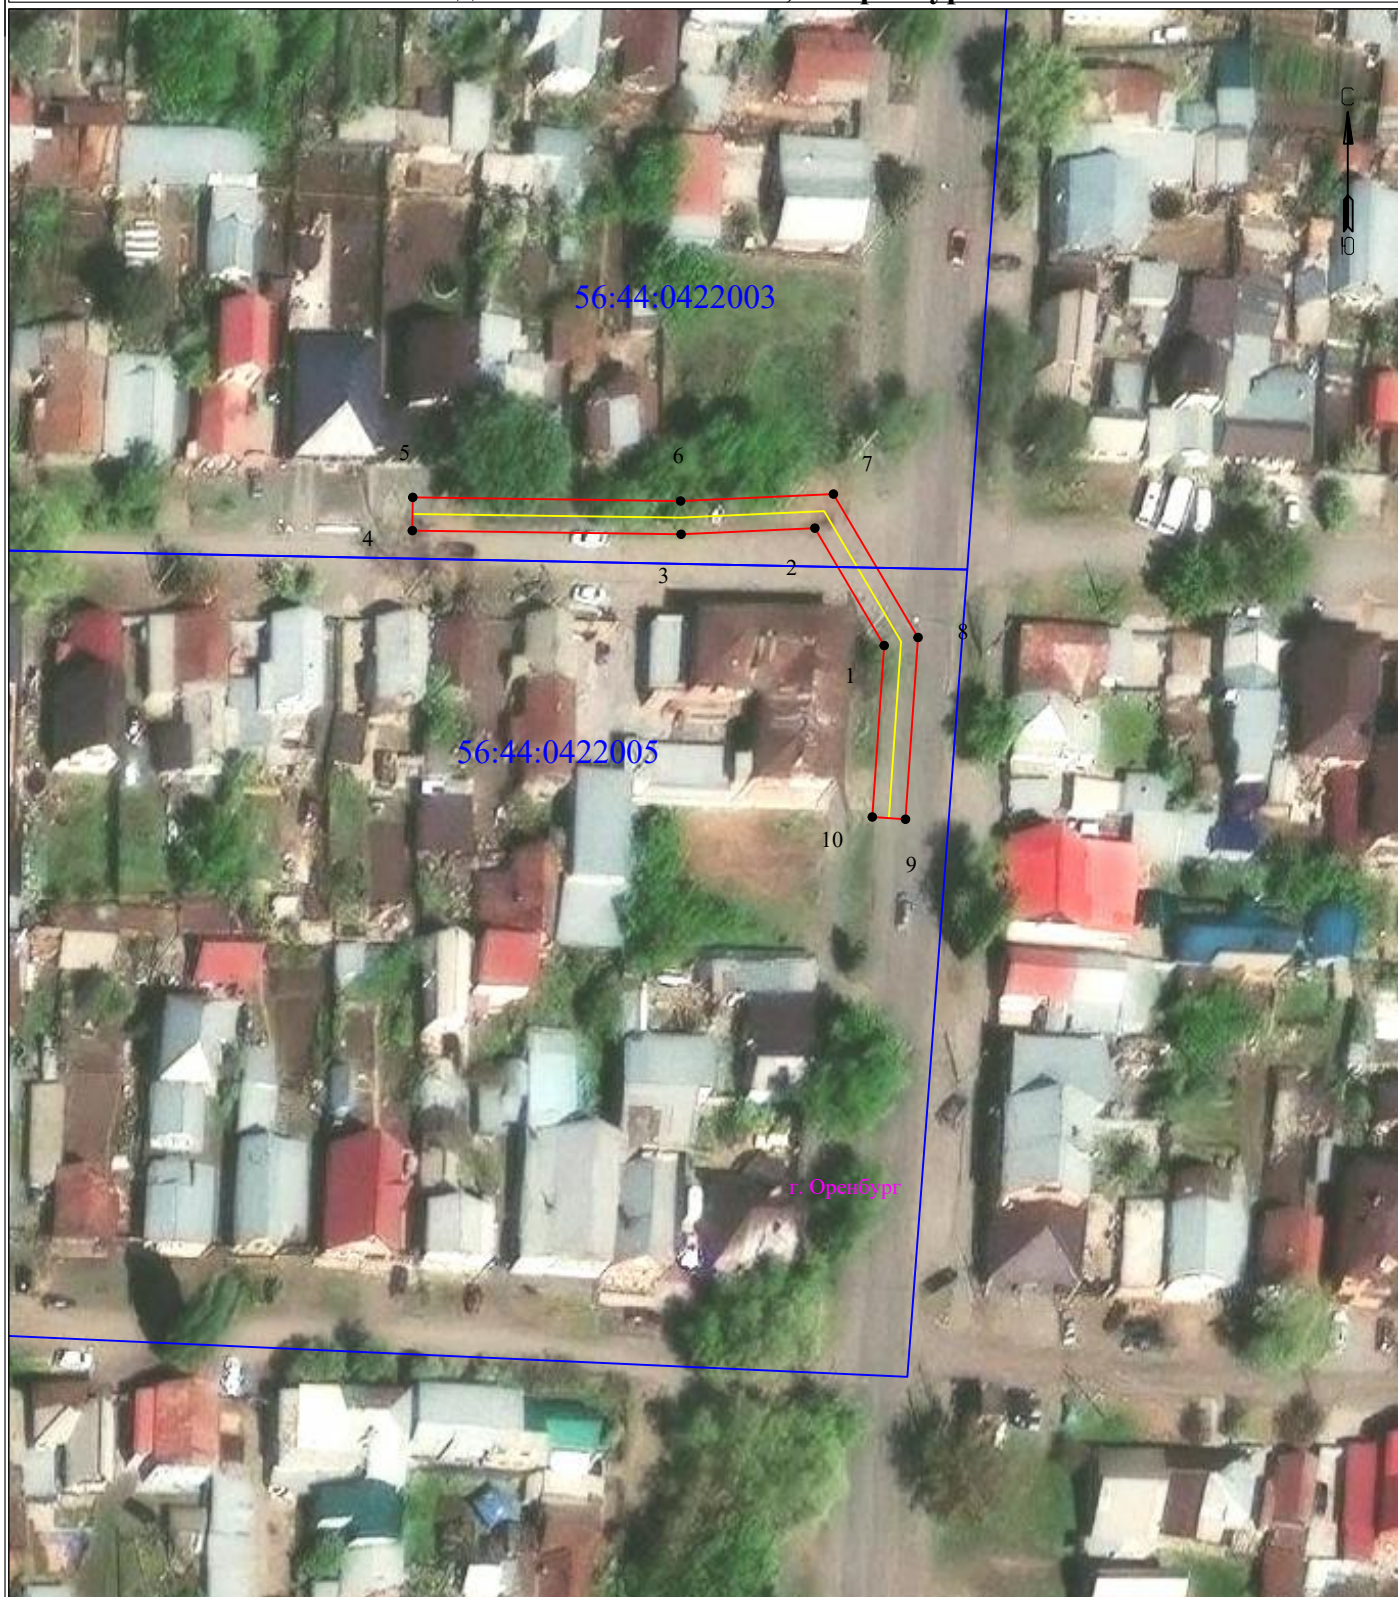

УСЛОВНЫЕ ОБОЗНАЧЕНИЯ

Масштаб 1:1000

- границы устанавливаемого публичного сервитута
- ось линии, контур объекта
- границы муниципального образования, населенных пунктов
- границы кадастрового квартала
- границы земельных участков, попадающих в зону публичного сервитута

- 1 - обозначение характерной точки границы устанавливаемого публичного сервитута
- :123 - кадастровый номер земельного участка
- 56:00:0000000 - кадастровый номер квартала
- г. Оренбург - наименование муниципального образования, населенного пункта

Сведения о местоположении границ объекта

**ВЛИ 0,4 кВ оп №23 (ВЛ 0,4 кВ Л "Пролетарская" ТП-14) - ул. Сухарева,
кад.№56:44:0422003:560, г. Оренбург**

Перечень характерных точек		
Площадь зоны публичного сервитута 431 кв.м		
Обозначение характерных точек границ	Координаты, м	
	X	Y
1	2	3
1	429860.72	2304712.67
2	429876.25	2304703.5
3	429875.44	2304685.8
4	429875.92	2304650.23
5	429880.32	2304650.29
6	429879.84	2304685.73
7	429880.76	2304705.95
8	429861.78	2304717.15
9	429837.73	2304715.49
10	429838.03	2304711.1
1	429860.72	2304712.67