


**Схема расположения границ публичного сервитута
для эксплуатации объекта
ВЛИ 0,4 кВ оп №9 (ВЛ 0,4 кВ Л 8 РП-81) -ул.Томилинская, д. 212, г. Оренбург**

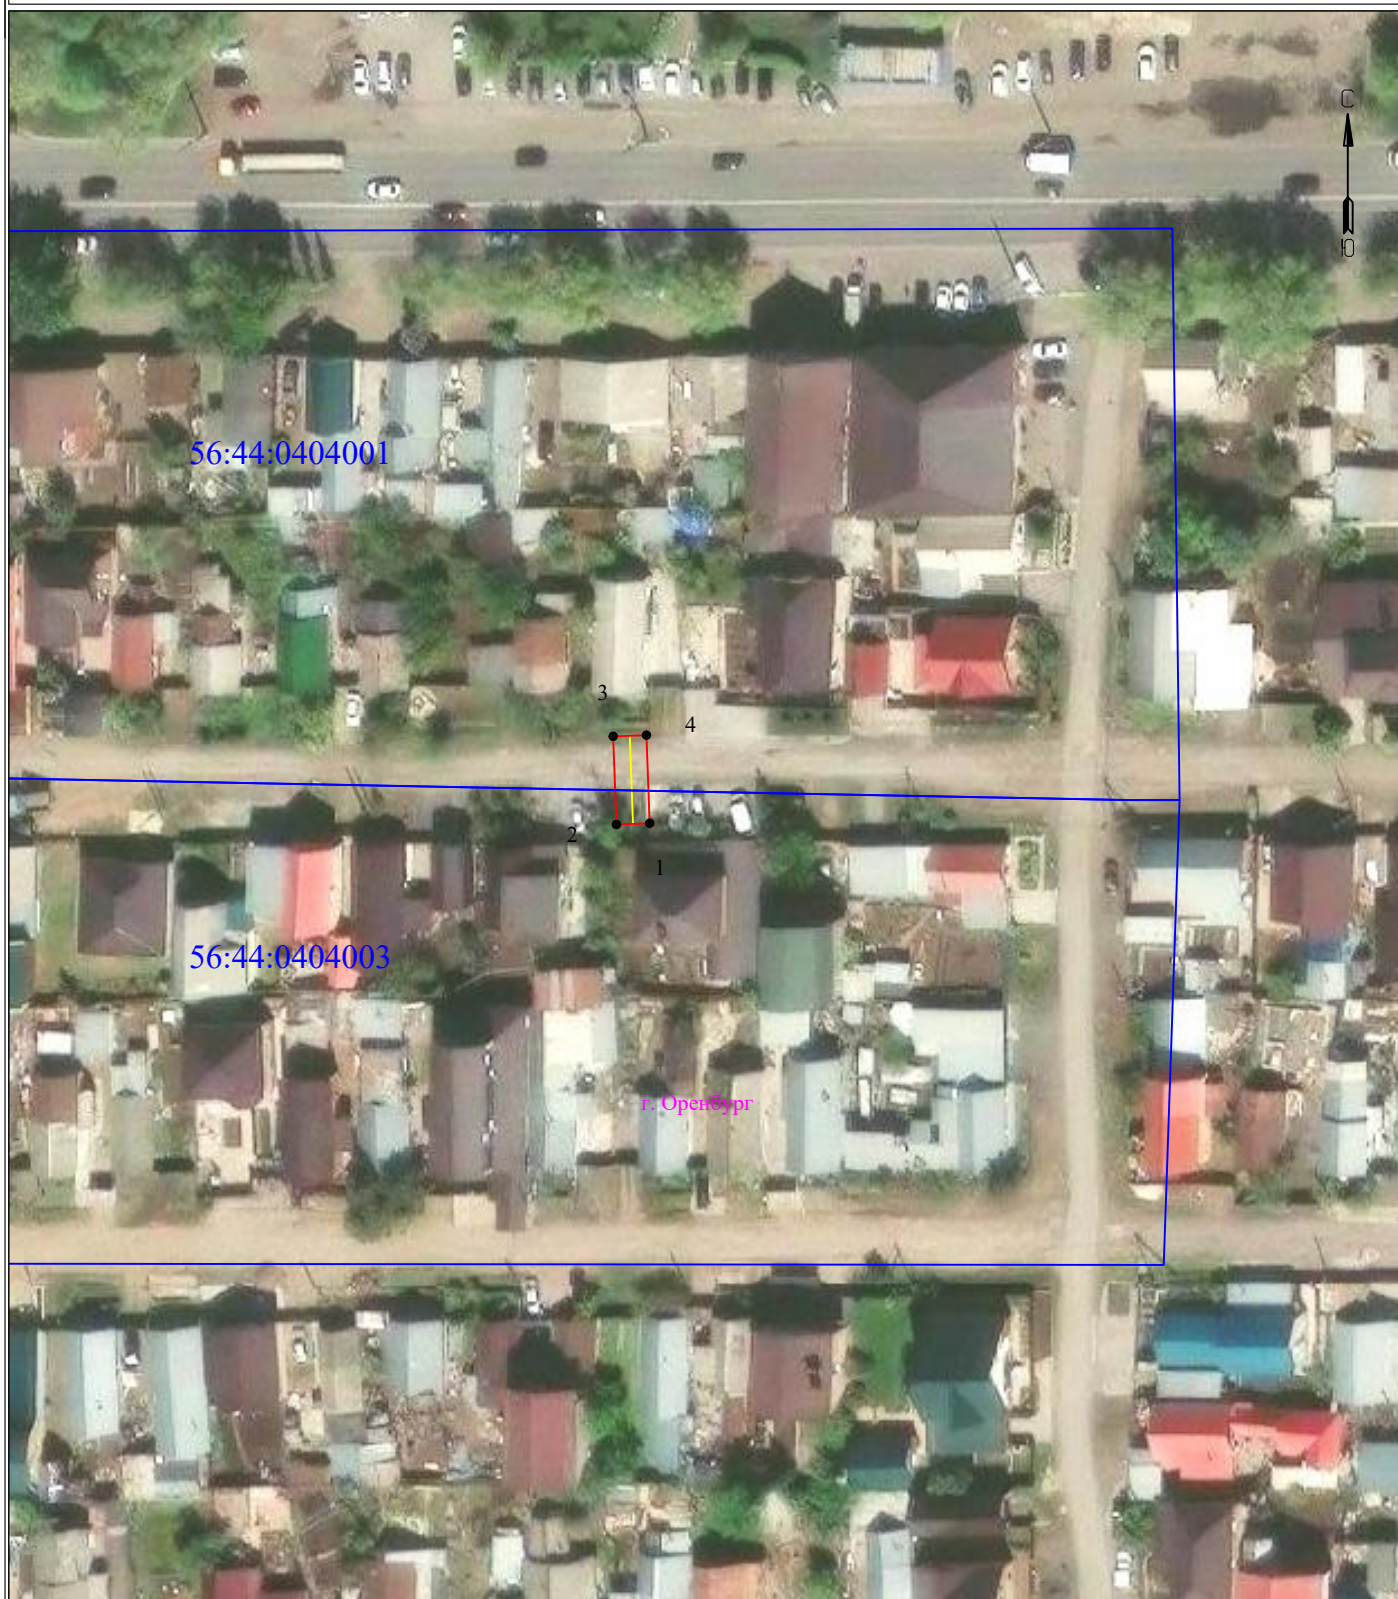

УСЛОВНЫЕ ОБОЗНАЧЕНИЯ

- границы устанавливаемого публичного сервитута
- ось линии, контур объекта
- границы муниципального образования, населенных пунктов
- границы кадастрового квартала
- границы земельных участков, попадающих в зону публичного сервитута

Масштаб 1:1000

- 1 - обозначение характерной точки границы устанавливаемого публичного сервитута
- :123 - кадастровый номер земельного участка
- 56:00:0000000 - кадастровый номер квартала
- г. Оренбург - наименование муниципального образования, населенного пункта

Сведения о местоположении границ объекта

ВЛИ 0,4 кВ оп №9 (ВЛ 0,4 кВ Л 8 РП-81) -ул.Томилинская, д. 212, г. Оренбург

Перечень характерных точек		
Площадь зоны публичного сервитута 51 кв.м		
Обозначение характерных точек границ	Координаты, м	
	X	Y
1	2	3
1	431449.02	2305760.52
2	431448.86	2305756.13
3	431460.52	2305755.7
4	431460.68	2305760.1
1	431449.02	2305760.52