


**Схема расположения границ публичного сервитута
для эксплуатации объекта
ВЛИ 0,23 кВ ТП-203 - пр. Майский, д.6, г. Оренбург**

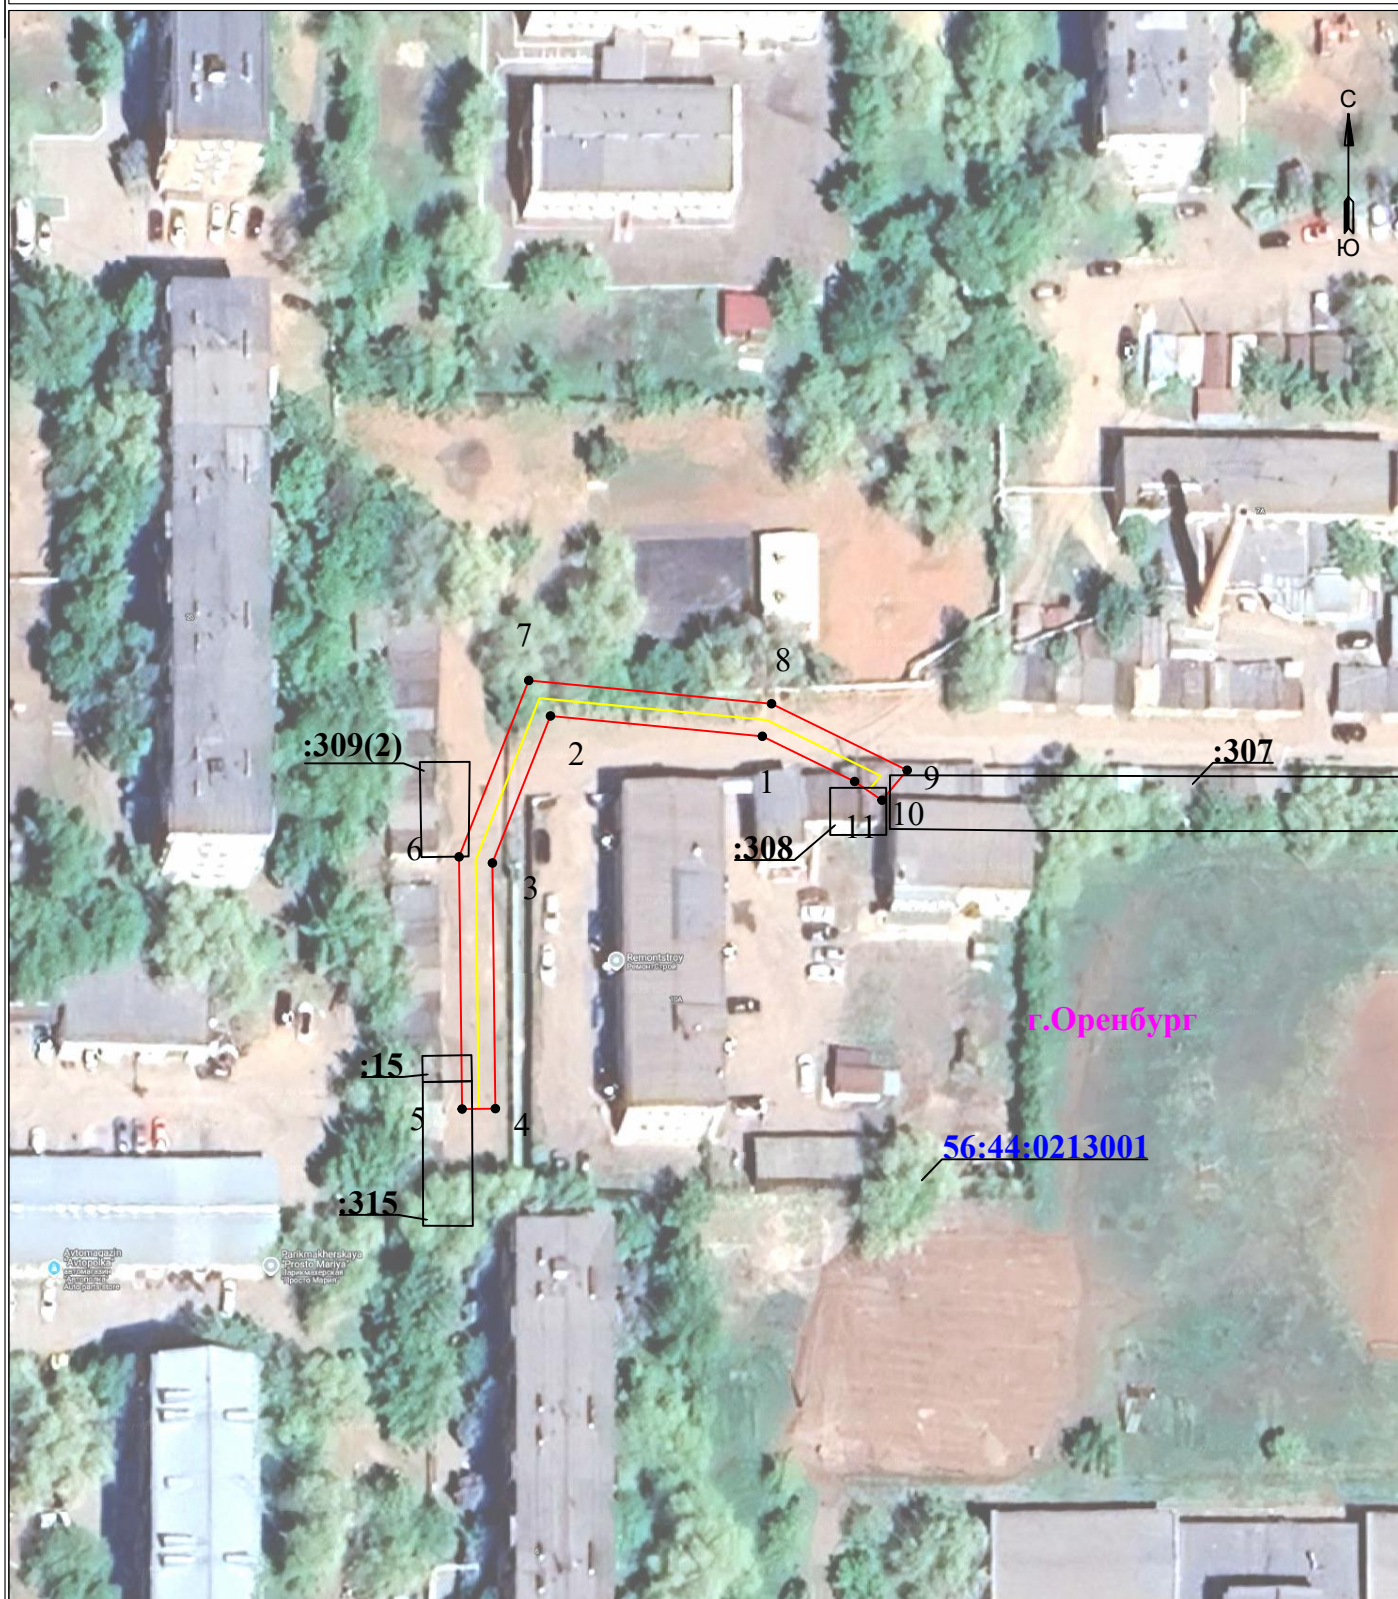

УСЛОВНЫЕ ОБОЗНАЧЕНИЯ

- границы устанавливаемого публичного сервитута
- ось линии, контур объекта
- границы муниципального образования, населенных пунктов
- границы кадастрового квартала
- границы земельных участков, попадающих в зону публичного сервитута

Масштаб 1:1000

- 1 - обозначение характерной точки границы устанавливаемого публичного сервитута
- :123 - кадастровый номер земельного участка
- 56:00:0000000 - кадастровый номер квартала
- г. Оренбург - наименование муниципального образования, населенного пункта

Сведения о местоположении границ объекта
ВЛИ 0,23 кВ ТП-203 - пр. Майский, д.6, г. Оренбург

Перечень характерных точек		
Площадь зоны публичного сервитута 464 кв.м		
Обозначение характерных точек границ	Координаты, м	
	X	Y
1	2	3
1	429390.24	2308090.23
2	429392.93	2308062.21
3	429373.48	2308054.53
4	429341	2308054.92
5	429340.94	2308050.52
6	429374.3	2308050.12
7	429397.62	2308059.33
8	429394.54	2308091.45
9	429385.75	2308109.39
10	429381.79	2308106.05
11	429384.26	2308102.44
1	429390.24	2308090.23