


Схема расположения границ публичного сервитута для эксплуатации объекта

**ВЛИ 0,4 кВ от н/в сетей ТП-1846 - мкр. Ростошинские пруды, кад. №56:44:0201005:3580,
г. Оренбург**

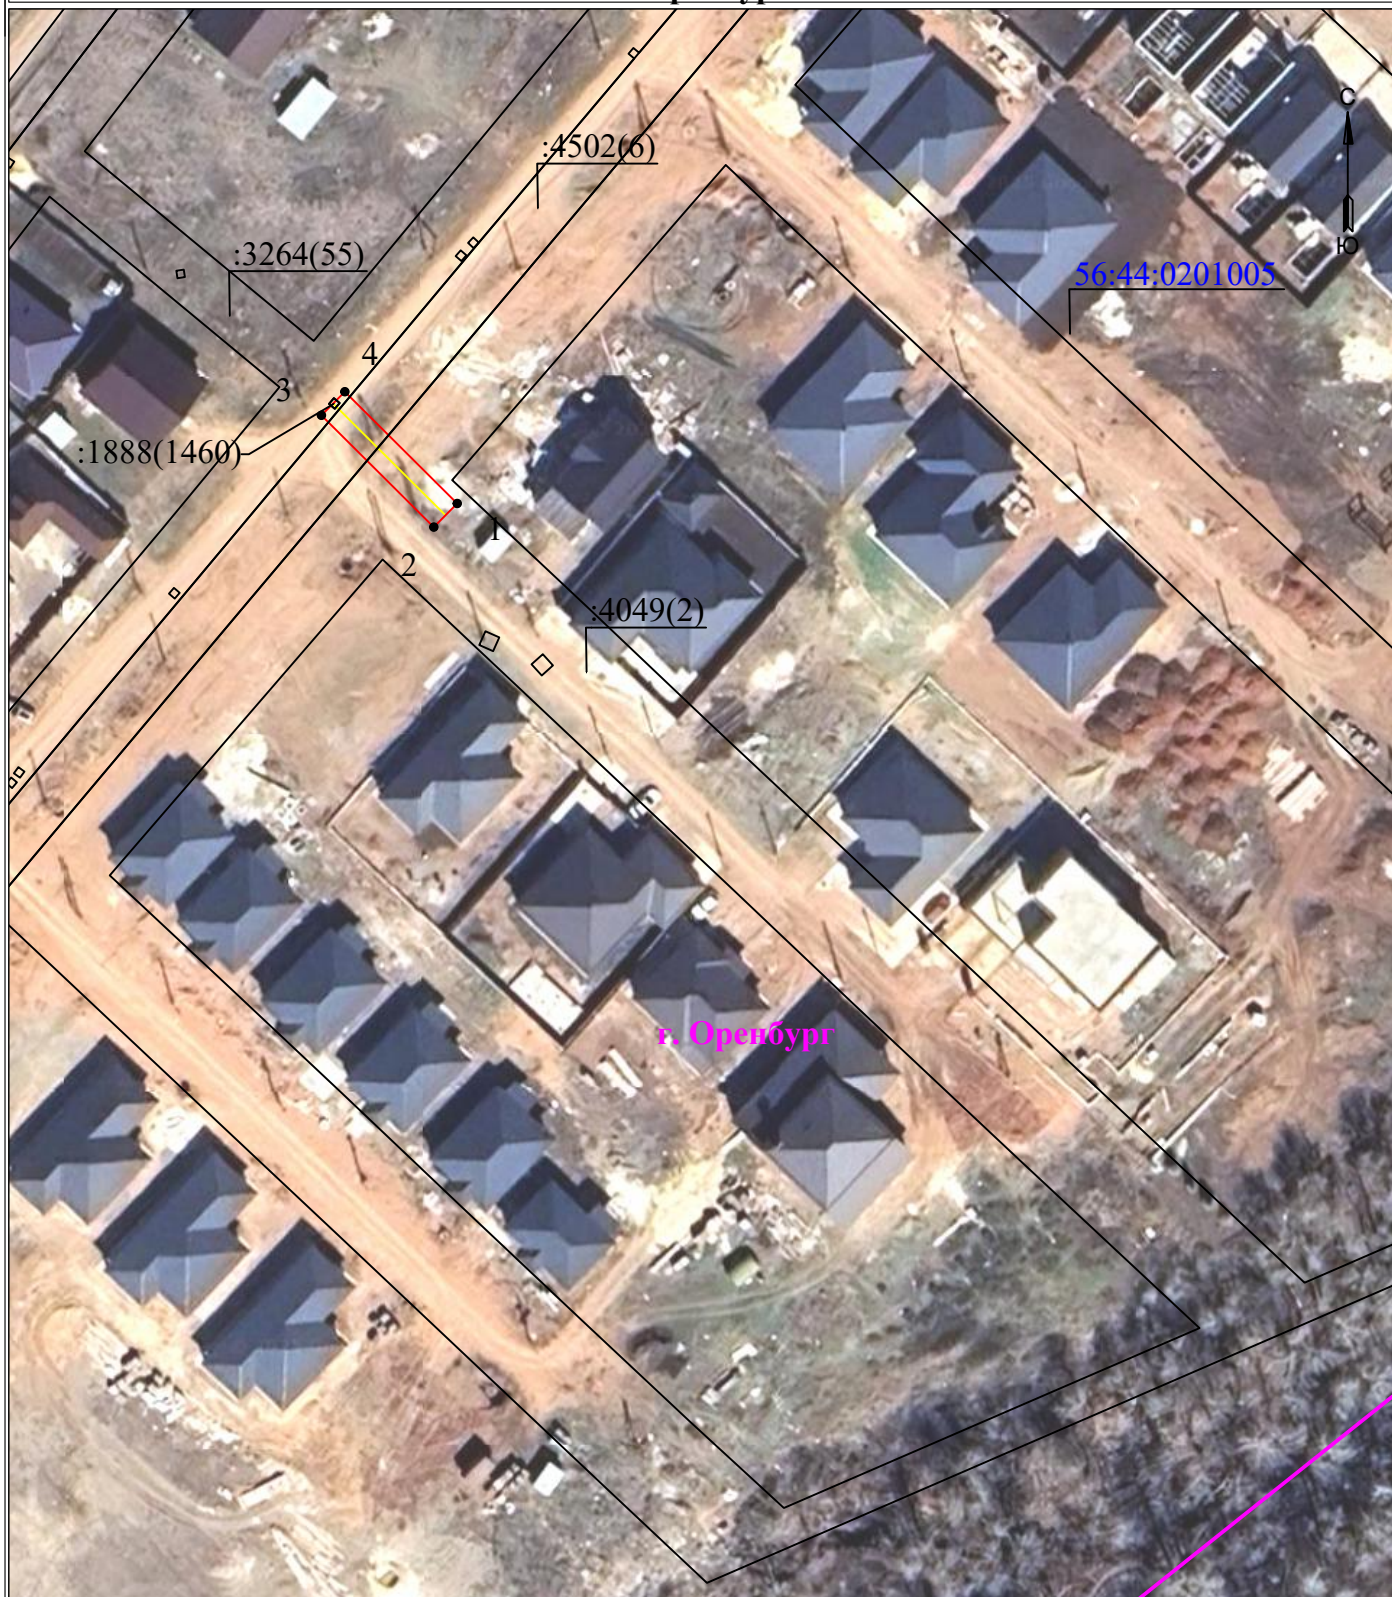

УСЛОВНЫЕ ОБОЗНАЧЕНИЯ

- границы устанавливаемого публичного сервитута
- ось линии, контур объекта
- границы муниципального образования, населенных пунктов
- границы кадастрового квартала
- границы земельных участков, попадающих в зону публичного сервитута

Масштаб 1:1000

- 1 - обозначение характерной точки границы устанавливаемого публичного сервитута
- :123 - кадастровый номер земельного участка
- 56:00:0000000 - кадастровый номер квартала
- г. Оренбург - наименование муниципального образования, населенного пункта

Сведения о местоположении границ объекта

**ВЛИ 0,4 кВ от н/в сетей ТП-1846 - мкр. Ростошинские пруды, кад. №56:44:0201005:3580,
г. Оренбург**

Перечень характерных точек		
Площадь зоны публичного сервитута 92 кв.м		
Обозначение характерных точек границ	Координаты, м	
	X	Y
1	2	3
1	432191.5	2314532.87
2	432188.38	2314529.77
3	432203.17	2314514.9
4	432206.29	2314518
1	432191.5	2314532.87